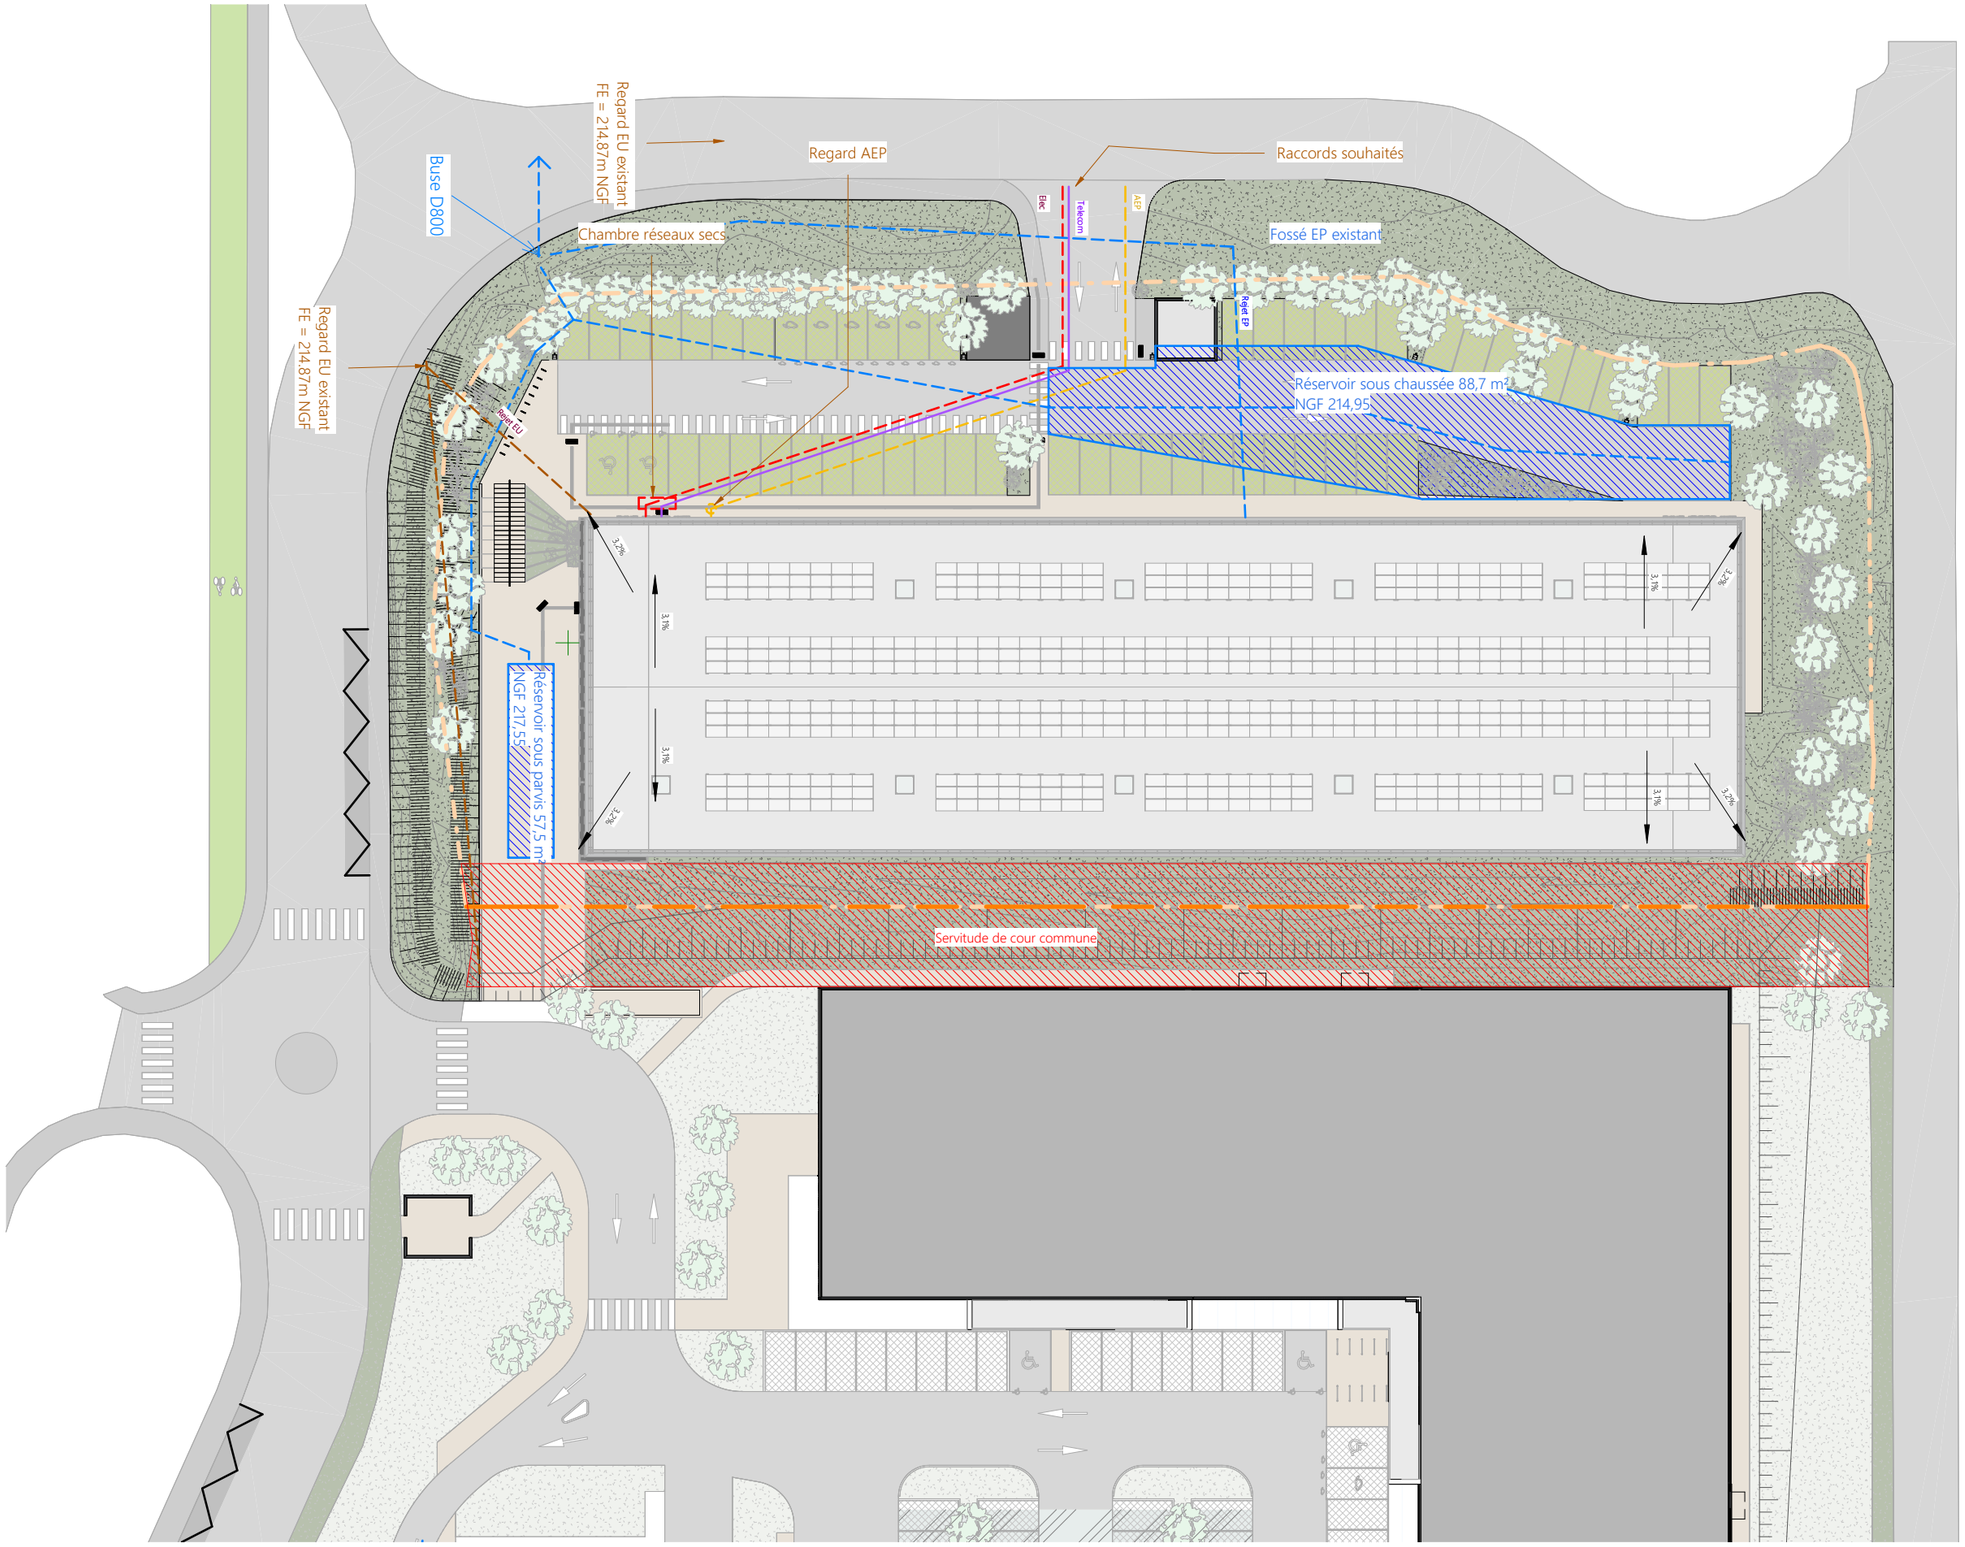

LEGENDE VRD

- Adduction d'eau potable
- Electricité BT
- Eaux usées
- Télécom
- Eaux pluviales

NB :
Raccordement aux réseaux existants.

N

PLAN DE MASSE - RESEAUX

Création d'un complexe de terrains de Padel - FLOURENS

Moussard Investissements 2	R E C ARCHITECTURE	A2504	PC	REC				1 : 500
Maître d'ouvrage	Logo emetteur	Affaire	Phase	Code emetteur	Type document	Zone	Indice	Echelle
							22/07/2025 Date	JP Chargé d'affaire

PC02.02