



Plan de situation cadastral - Ech 1/5000

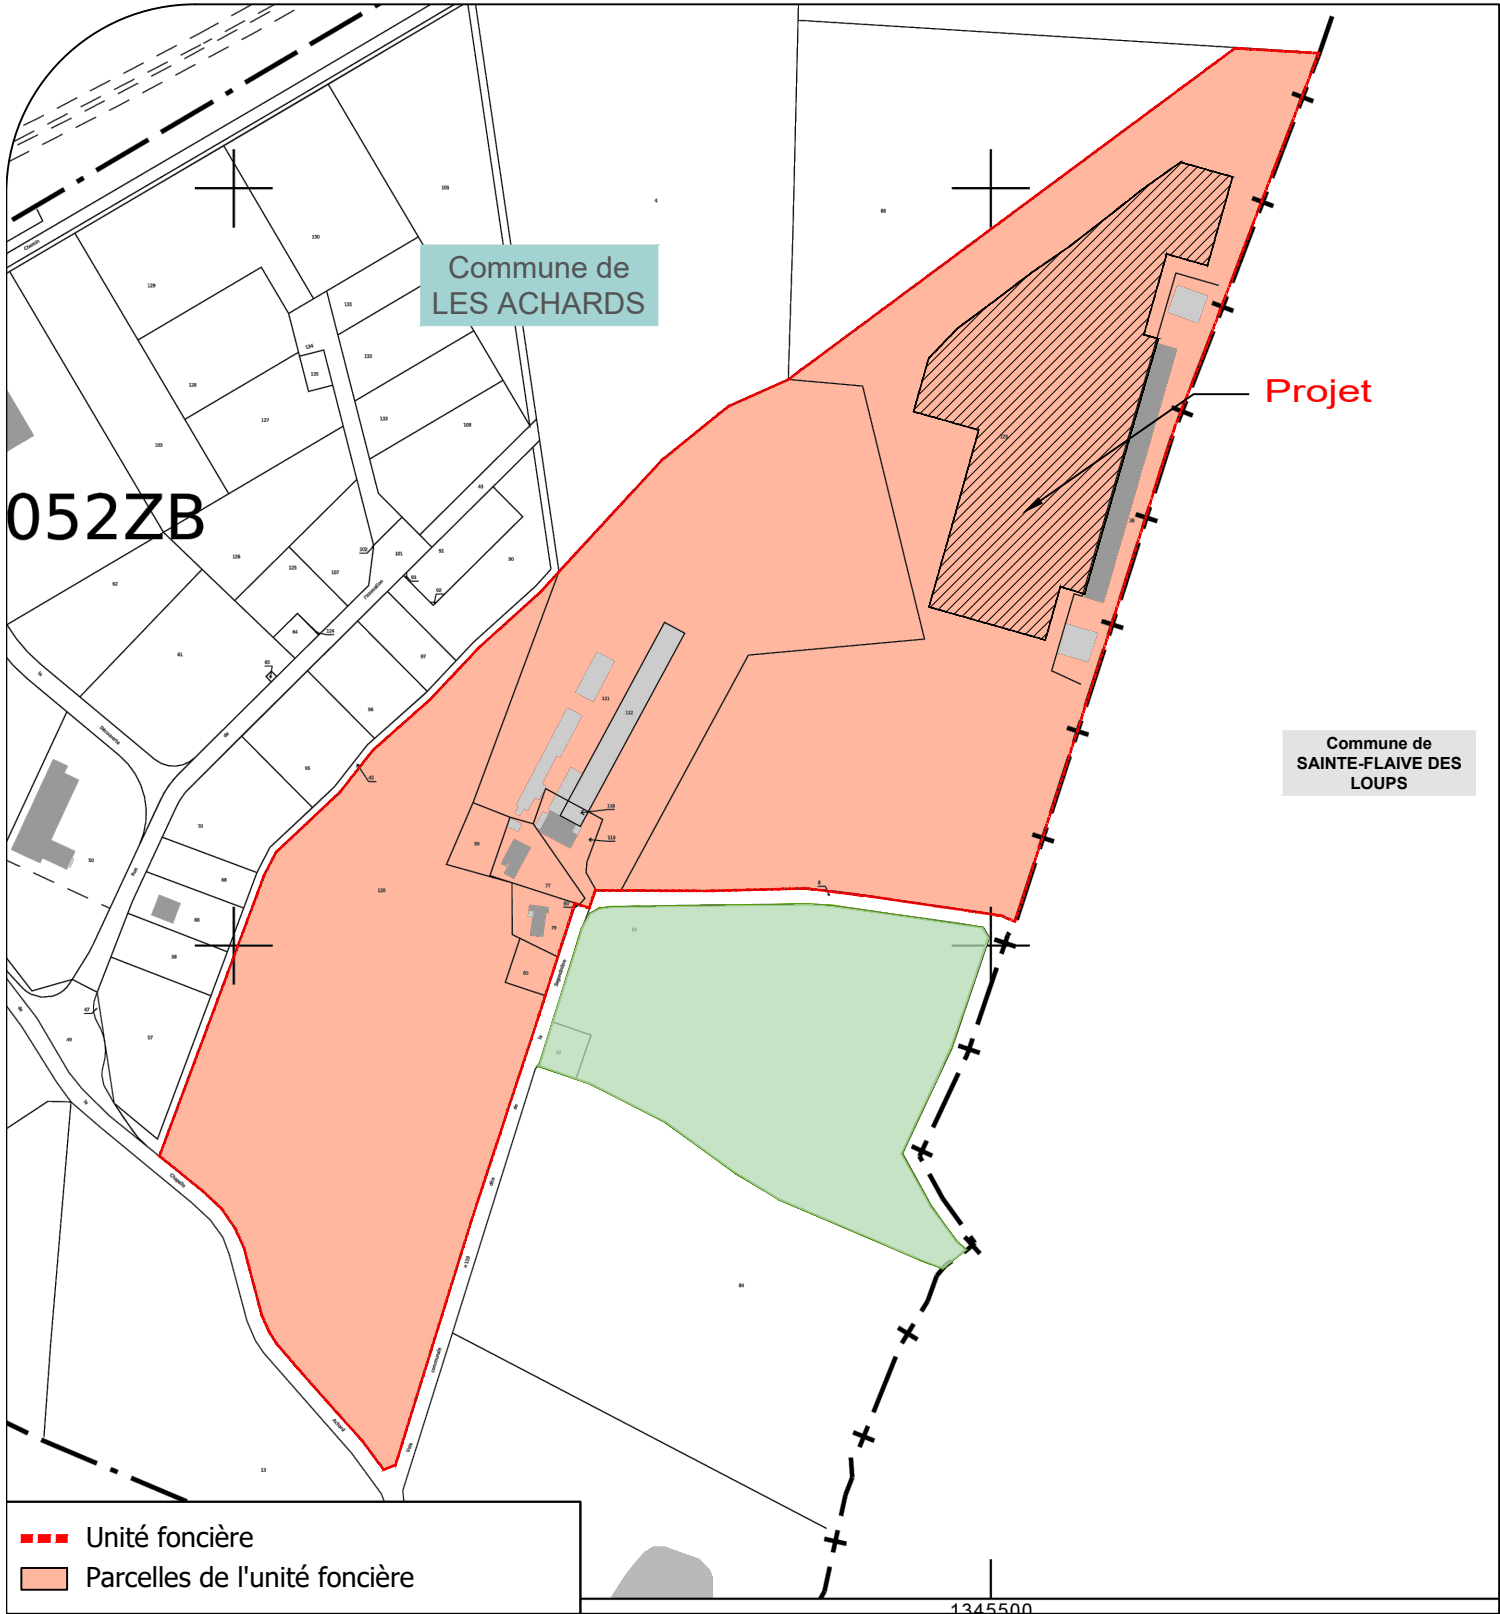

Plan de situation IGN - Ech 1/20000

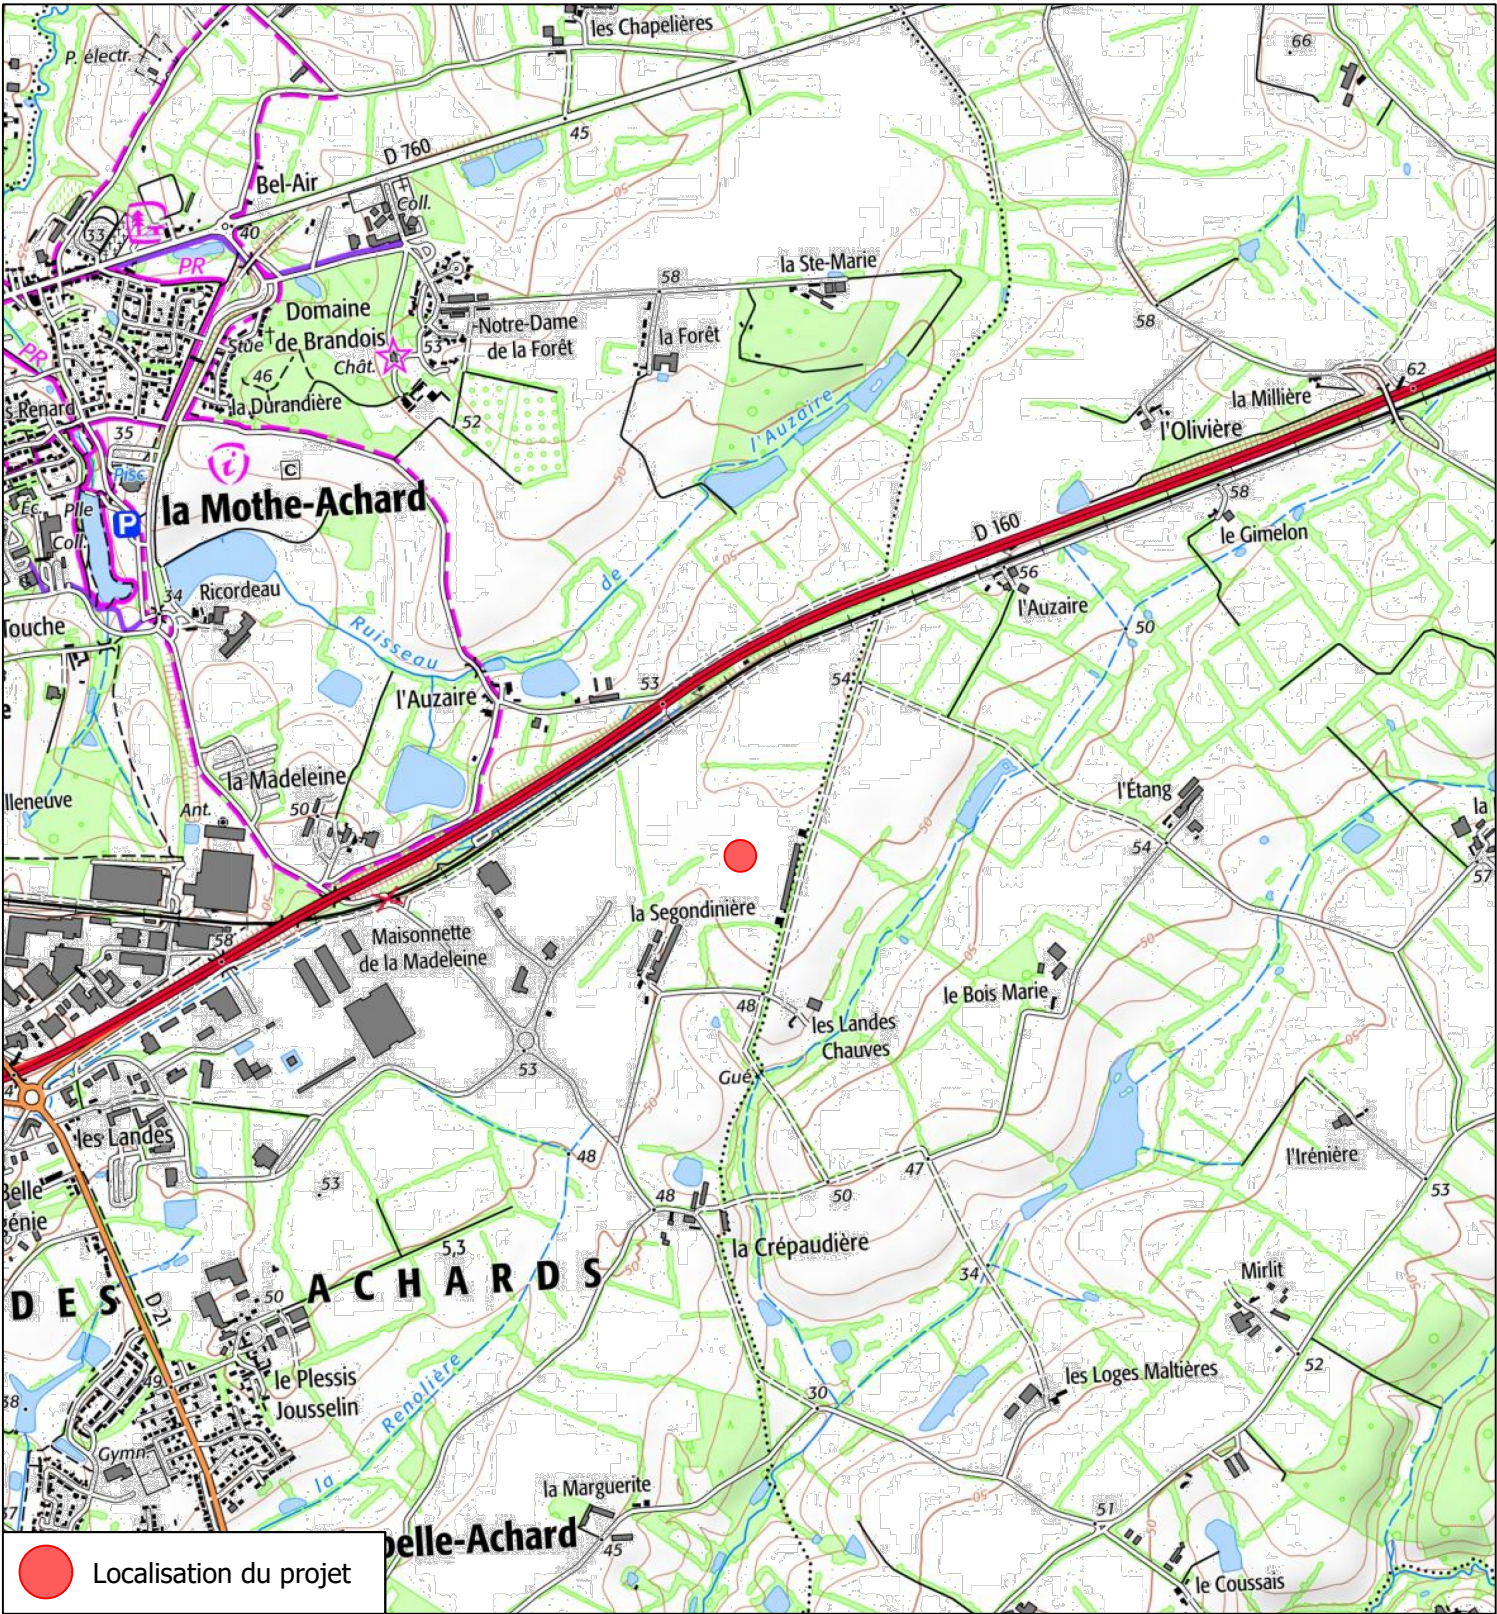

Description du projet : Construction d'ombrières d'élevage de type volière avec couverture photovoltaïque Adresse du projet : GAEC LE SARASIN Lieu-dit : " La Segondinière" 85150-LES ACHARDS Ce plan est notre propriété & ne peut être copié ou communiqué à des tiers sans notre autorisation écrite. Il sera considéré comme tacitement approuvé sans réserve par chaque destinataire s'il n'a pas fait l'objet de remarques écrites dans un délai de 15 jours à dater de sa diffusion.	Numéro de plan : PC1 Date : Echelle : 1/5000 et 1/20000 Dessinateur : LCH	Nom du plan : Plan de situation Architecte : Thierry CLAVEAU Architecte DPLG 