


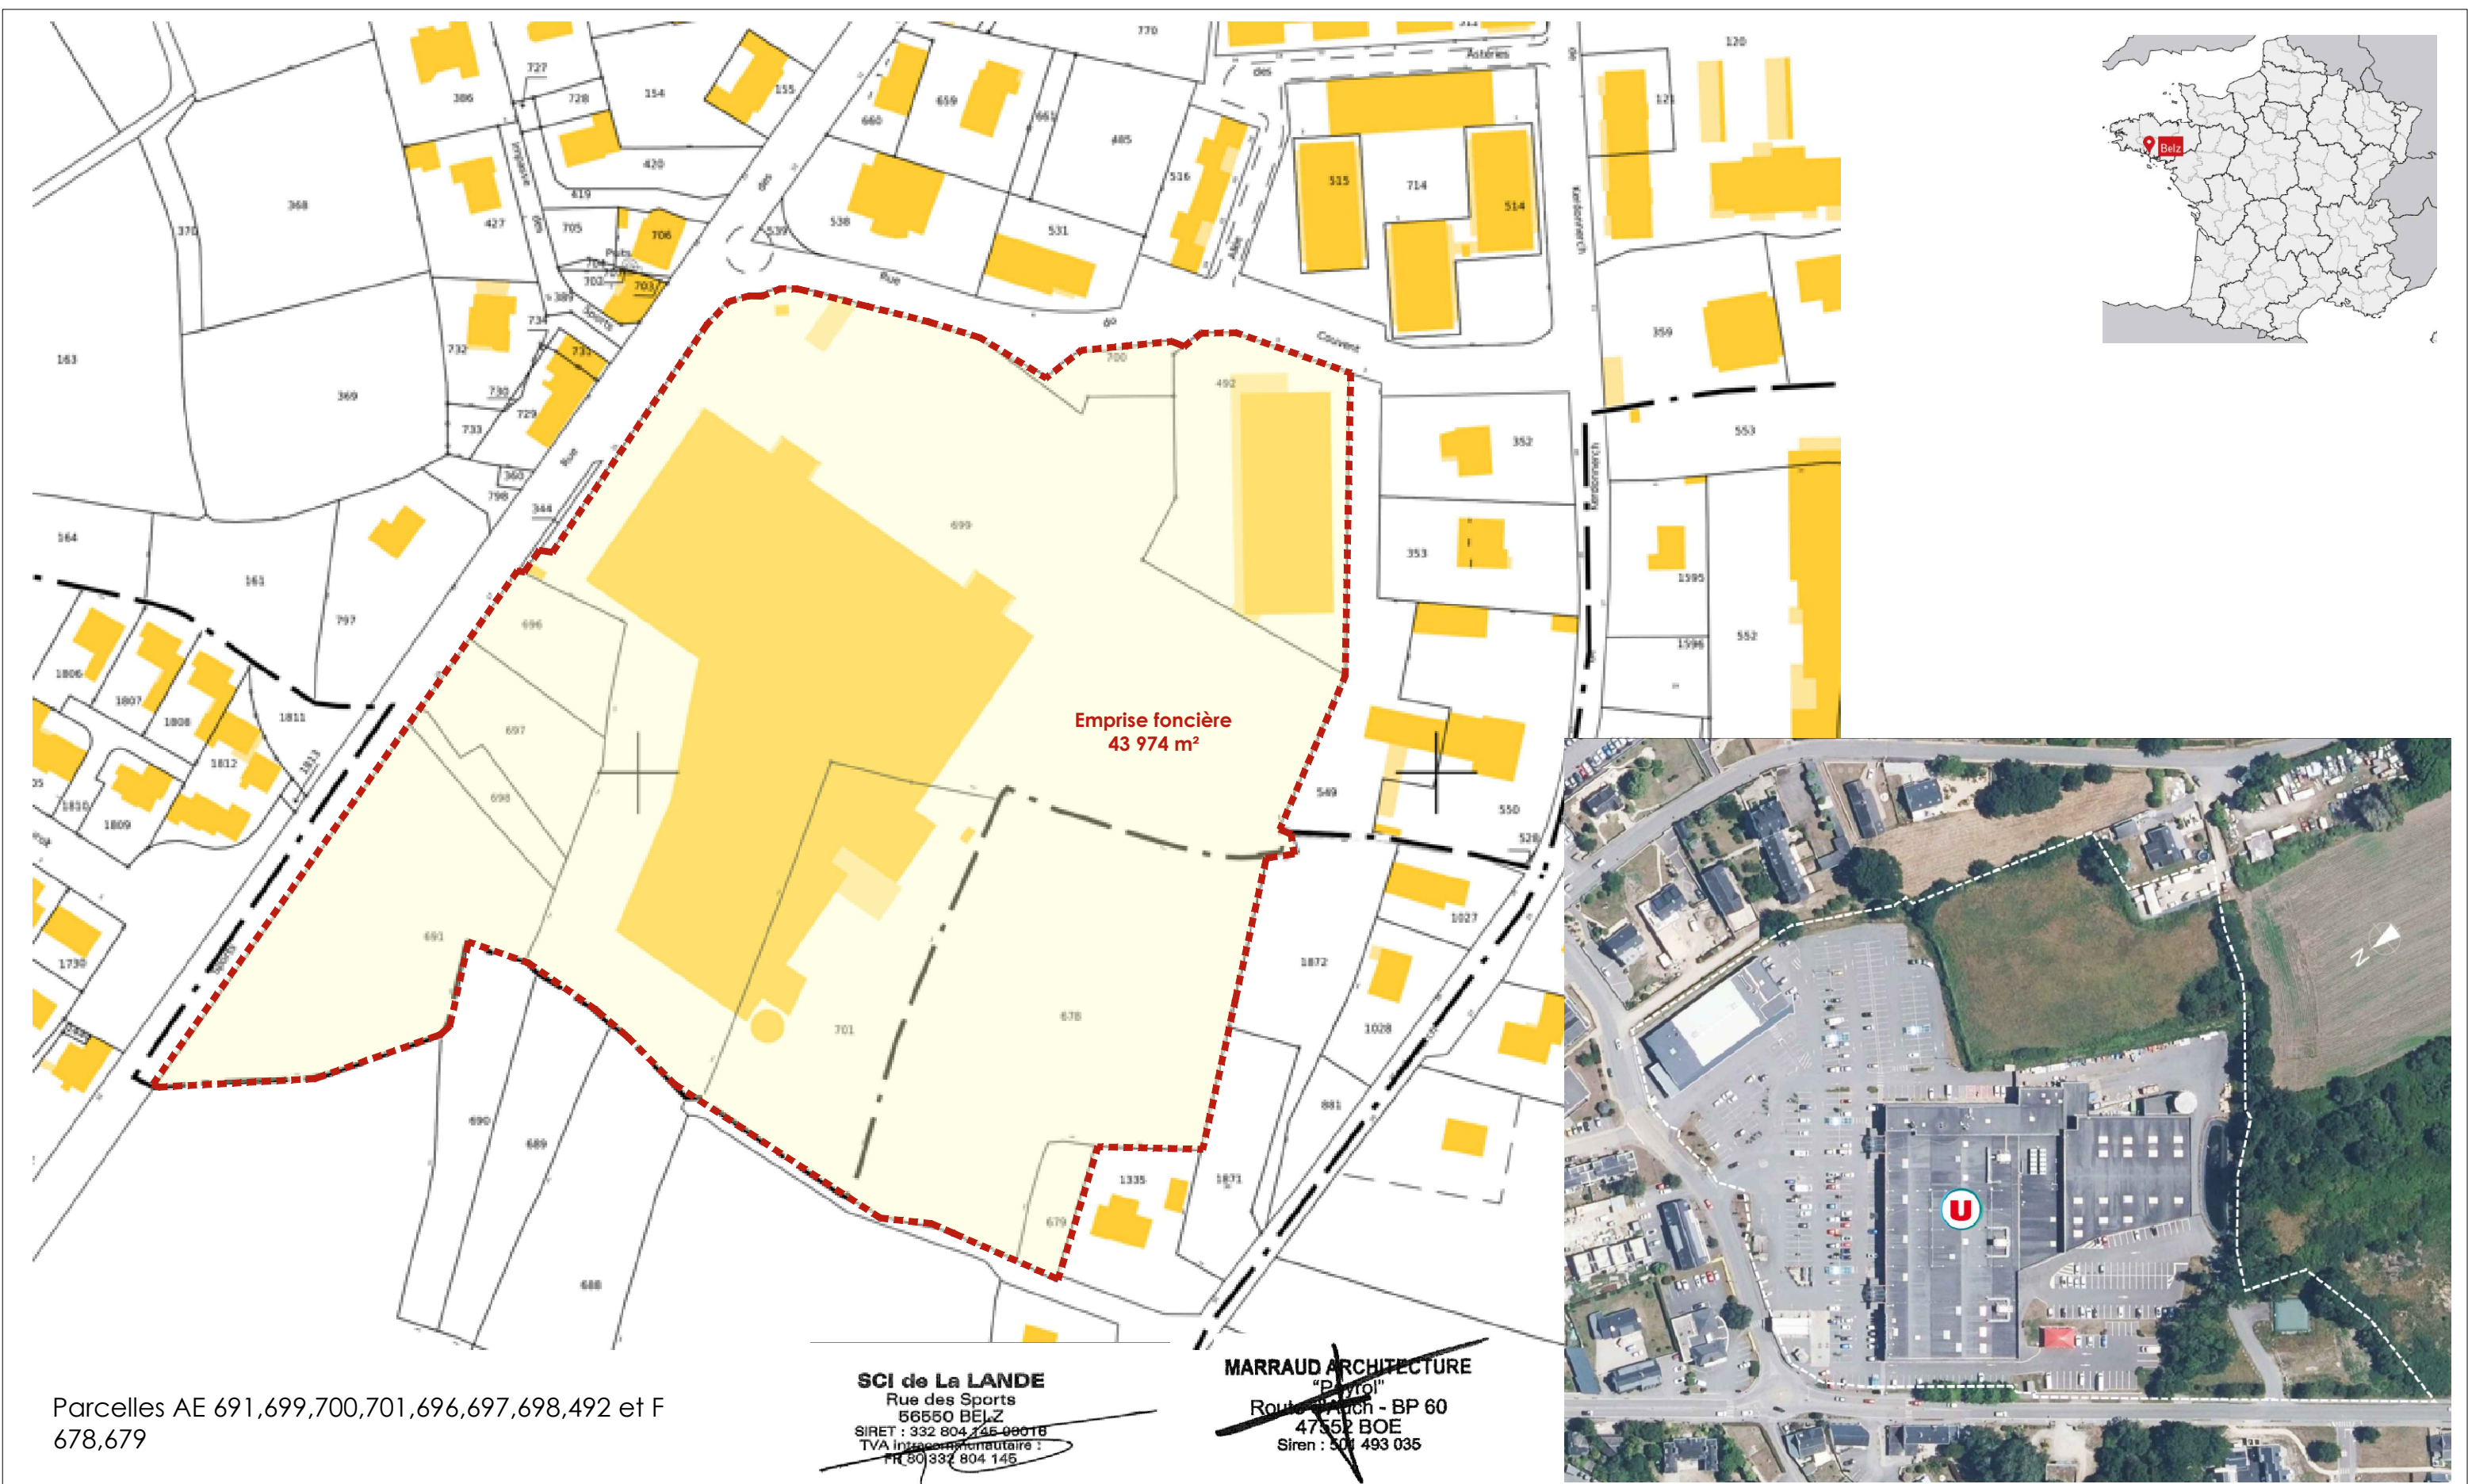

Parcelles AE 691,699,700,701,696,697,698,492 et F 678,679

SCI de La LANDE
Rue des Sports
56550 BELZ
SIRET : 332 804 145 00016
TVA Intracommunautaire :
FR 80 332 804 145

MARRAUD ARCHITECTURE
"D. VITOL"
Route de Luch - BP 60
47552 BOE
Siren : 501 493 035

"Les présents plans sont exclusivement destinés à la demande de permis de construire. Ils ne sont pas des plans d'exécution et ne peuvent donc en aucun cas être directement utilisés pour réaliser la construction. La réalisation reste de la responsabilité du constructeur quant à la solidité des ouvrages.

 **MARRAUD**INGENIERIE

MARRAUD INGENIERIE OUEST
Espace Performance - La Fleuriaye - Bât A Porte 16
11 Bd Ampère BP20764 - 44481 CARQUEFOU
Tel : 02 28 23 68 00 - Fax : 02 40 49 32 46

OPERATION

Transfert et Agrandissement d'un magasin SUPER U
15 Rue des Sports - 56 550 BELZ

MAITRE
D'OUVRAGE

SCI de la Lande
15 Rue des Sports - 56 550 BELZ

CAS PAR CAS

Dessin: Daphné CHARRIER
Resp. Equipe: Yoann BOURDILLAT
Ing.Projet: Gaël BOUCHET

SITUATION DU PROJET

Date : Octobre 2025

Echelle :

Indice :

03b