



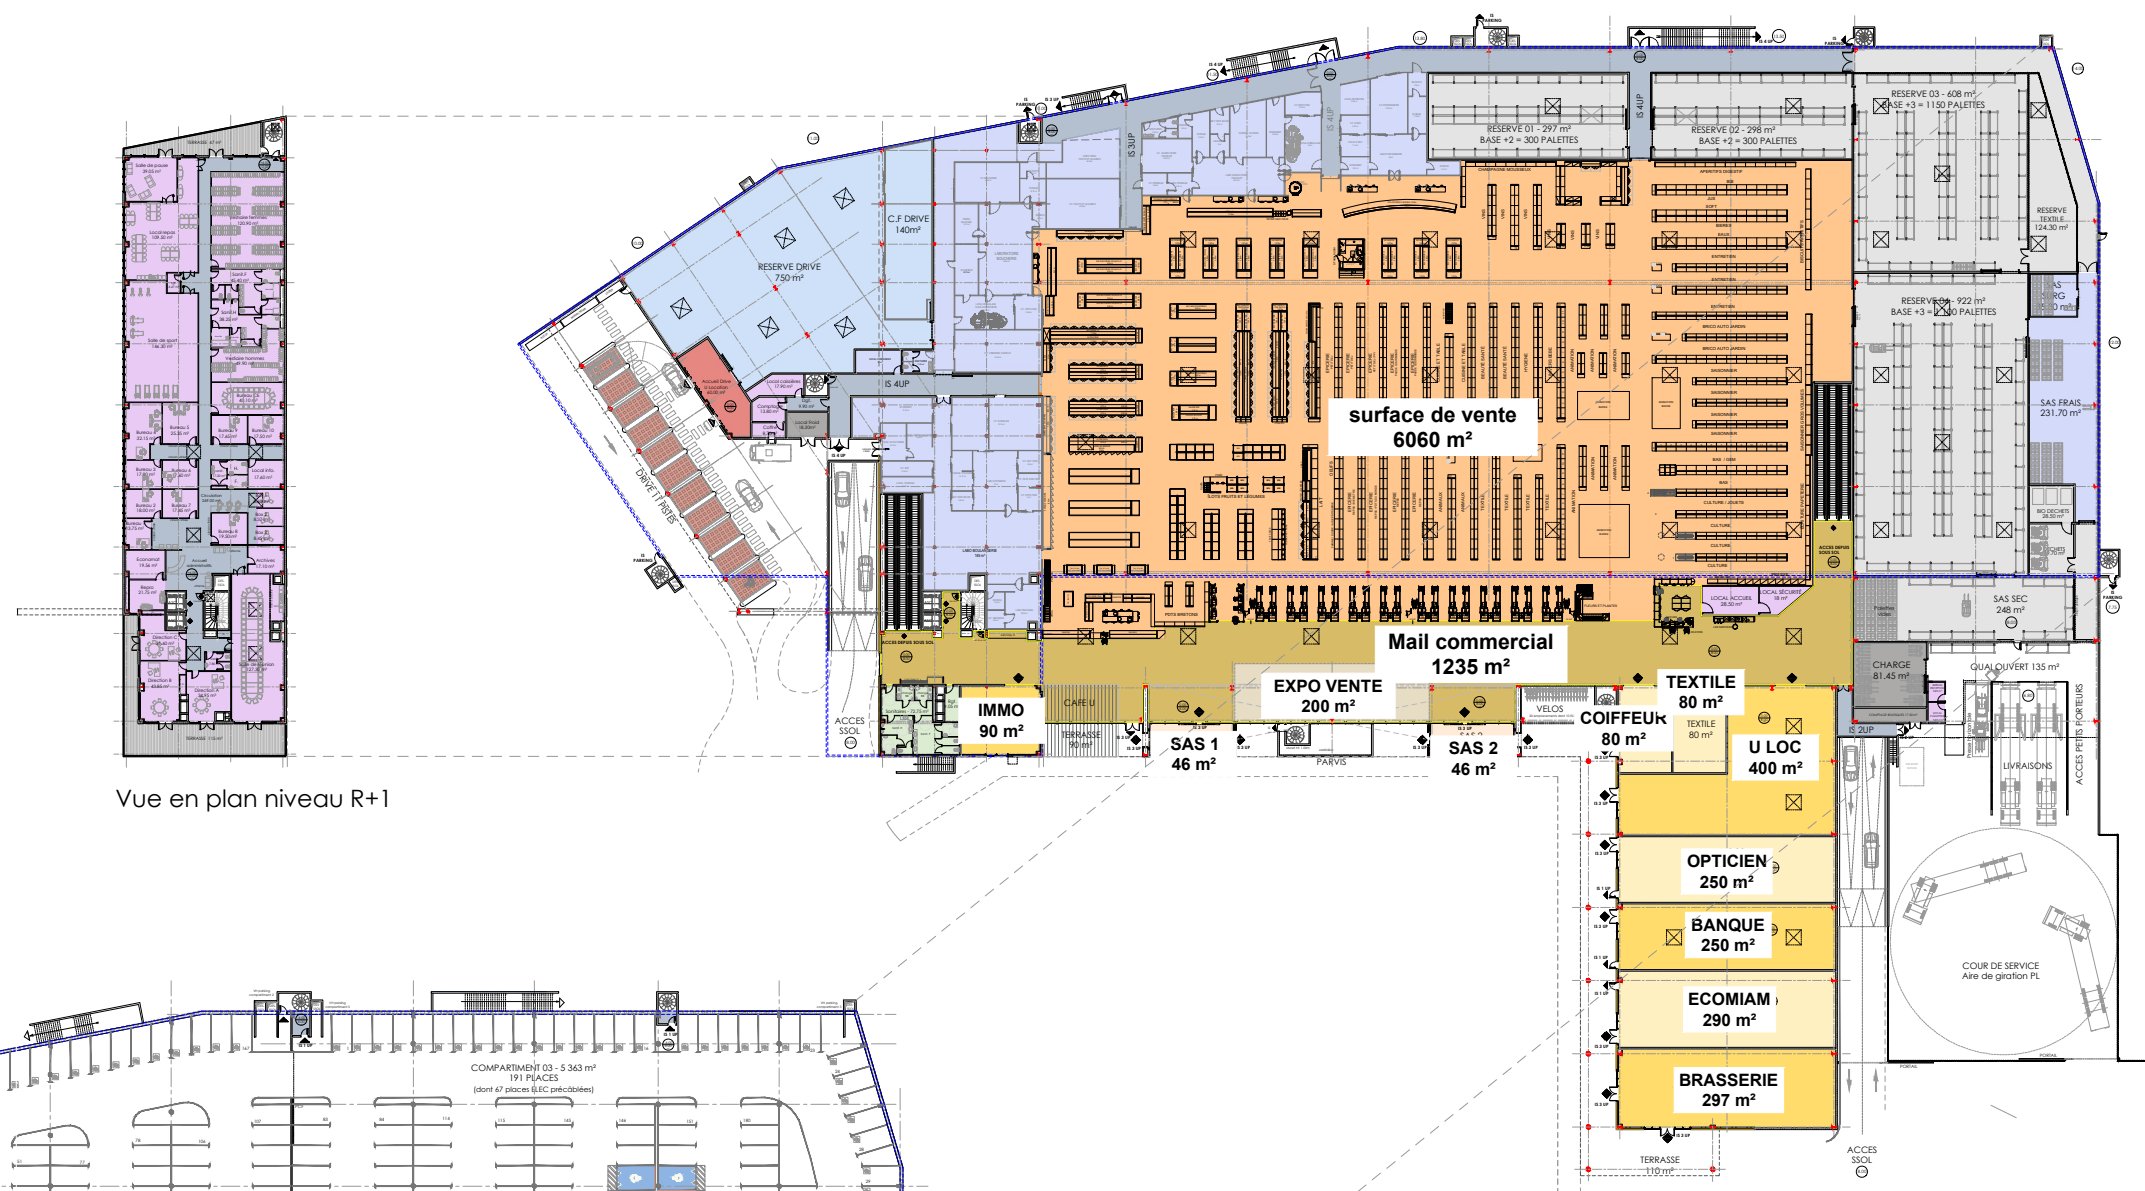

Vue en plan niveau R+1

Vue en plan niveau Rdc

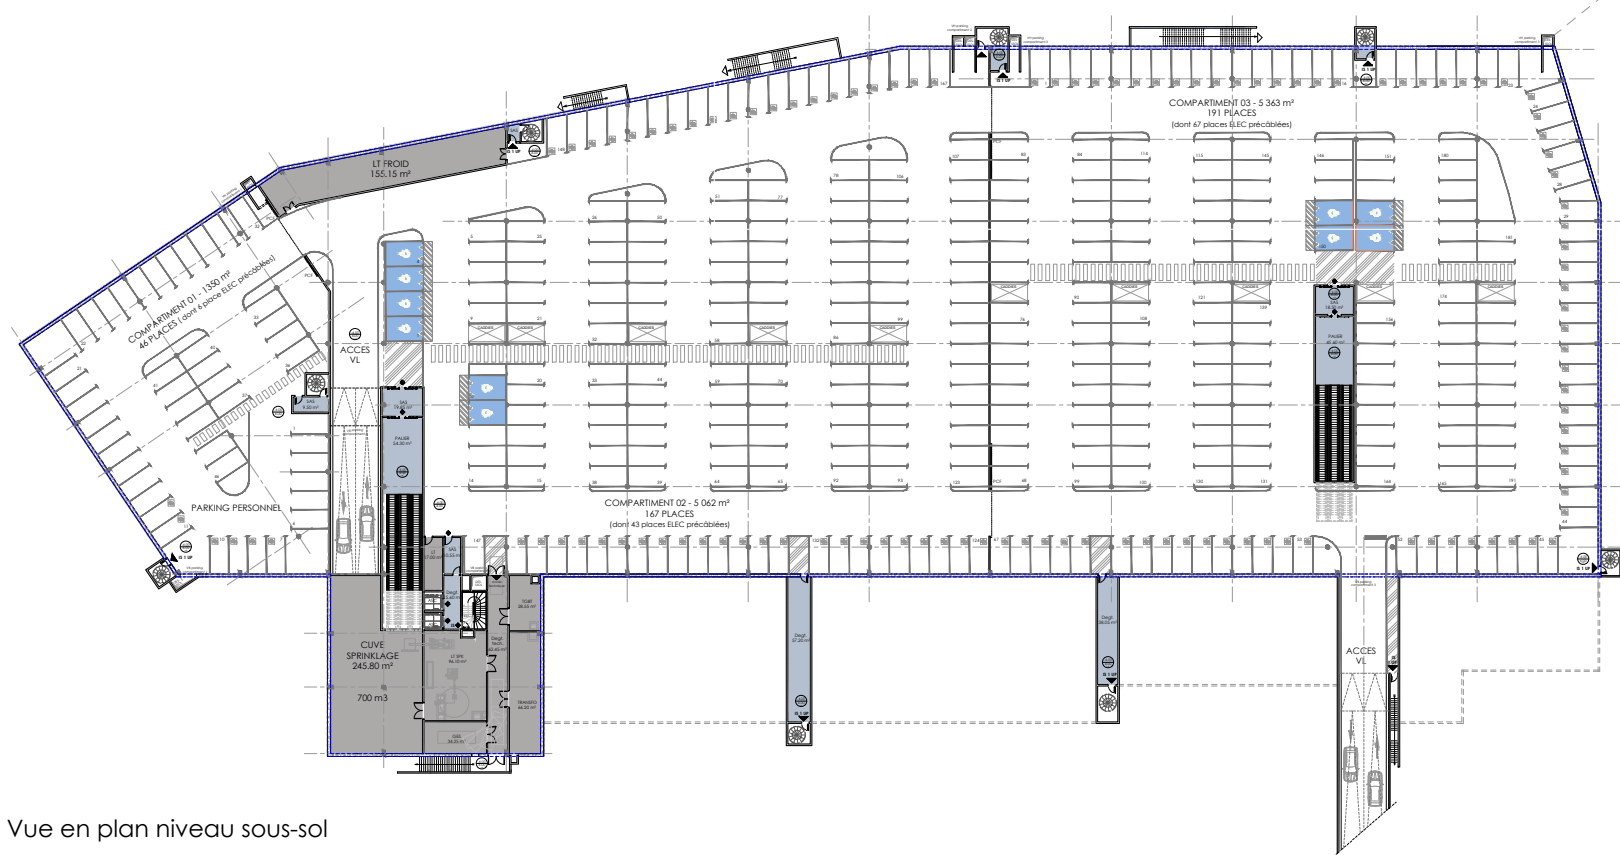

Vue en plan niveau sous-sol

SCI de La LANDE
Rue des Sports
56550 BELZ
SIRET : 332 804 145 00018
TVA Intracommunautaire : FR 80 332 804 145

MARRAUD ARCHITECTURE
"Pyrrol"
Route de Luch - BP 60
47552 BOE
Siren : 501 493 035

"Les présents plans sont exclusivement destinés à la demande de permis de construire. Ils ne sont pas des plans d'exécution et ne peuvent donc en aucun cas être directement utilisés pour réaliser la construction. La réalisation reste de la responsabilité du constructeur quant à la solidité des ouvrages."

MARRAUDINGENIERIE MARRAUD INGENIERIE OUEST Espace Performance - La Fleuriaye - Bât A Porte 16 11 Bd Ampère BP20764 - 44481 CARQUEFOU Tel : 02 28 23 68 00 - Fax : 02 40 49 32 46	OPERATION	Transfert et Agrandissement d'un magasin SUPER U 15 Rue des Sports - 56 550 BELZ	CAS PAR CAS		VUE EN PLAN PROJET		
	MAITRE D'OUVRAGE	SCI de la Lande 15 Rue des Sports - 56 550 BELZ	Dessin: Daphné CHARRIER Resp. Equipe: Yoann BOURDILLAT Ing.Projet: Gaël BOUCHET	Date : Octobre 2025	Echelle : Indice :	05c	