



MAÎTRE D'OUVRAGE :	SCI GHJ - Mr HASCOET ZAC TY AR MENEZ 205 Rue Loïc Caradec 29470 PLOUGASTEL-DAOULAS		
	Modification d'un bâtiment existant Rue Loïc Caradec - PLOUGASTEL DAOULAS		
		PHASE	
		INDICE	A
		ECHELLE	
CAS PAR CAS		DATE	04.11.2025
DATE	INDICE	OBSERVATIONS	

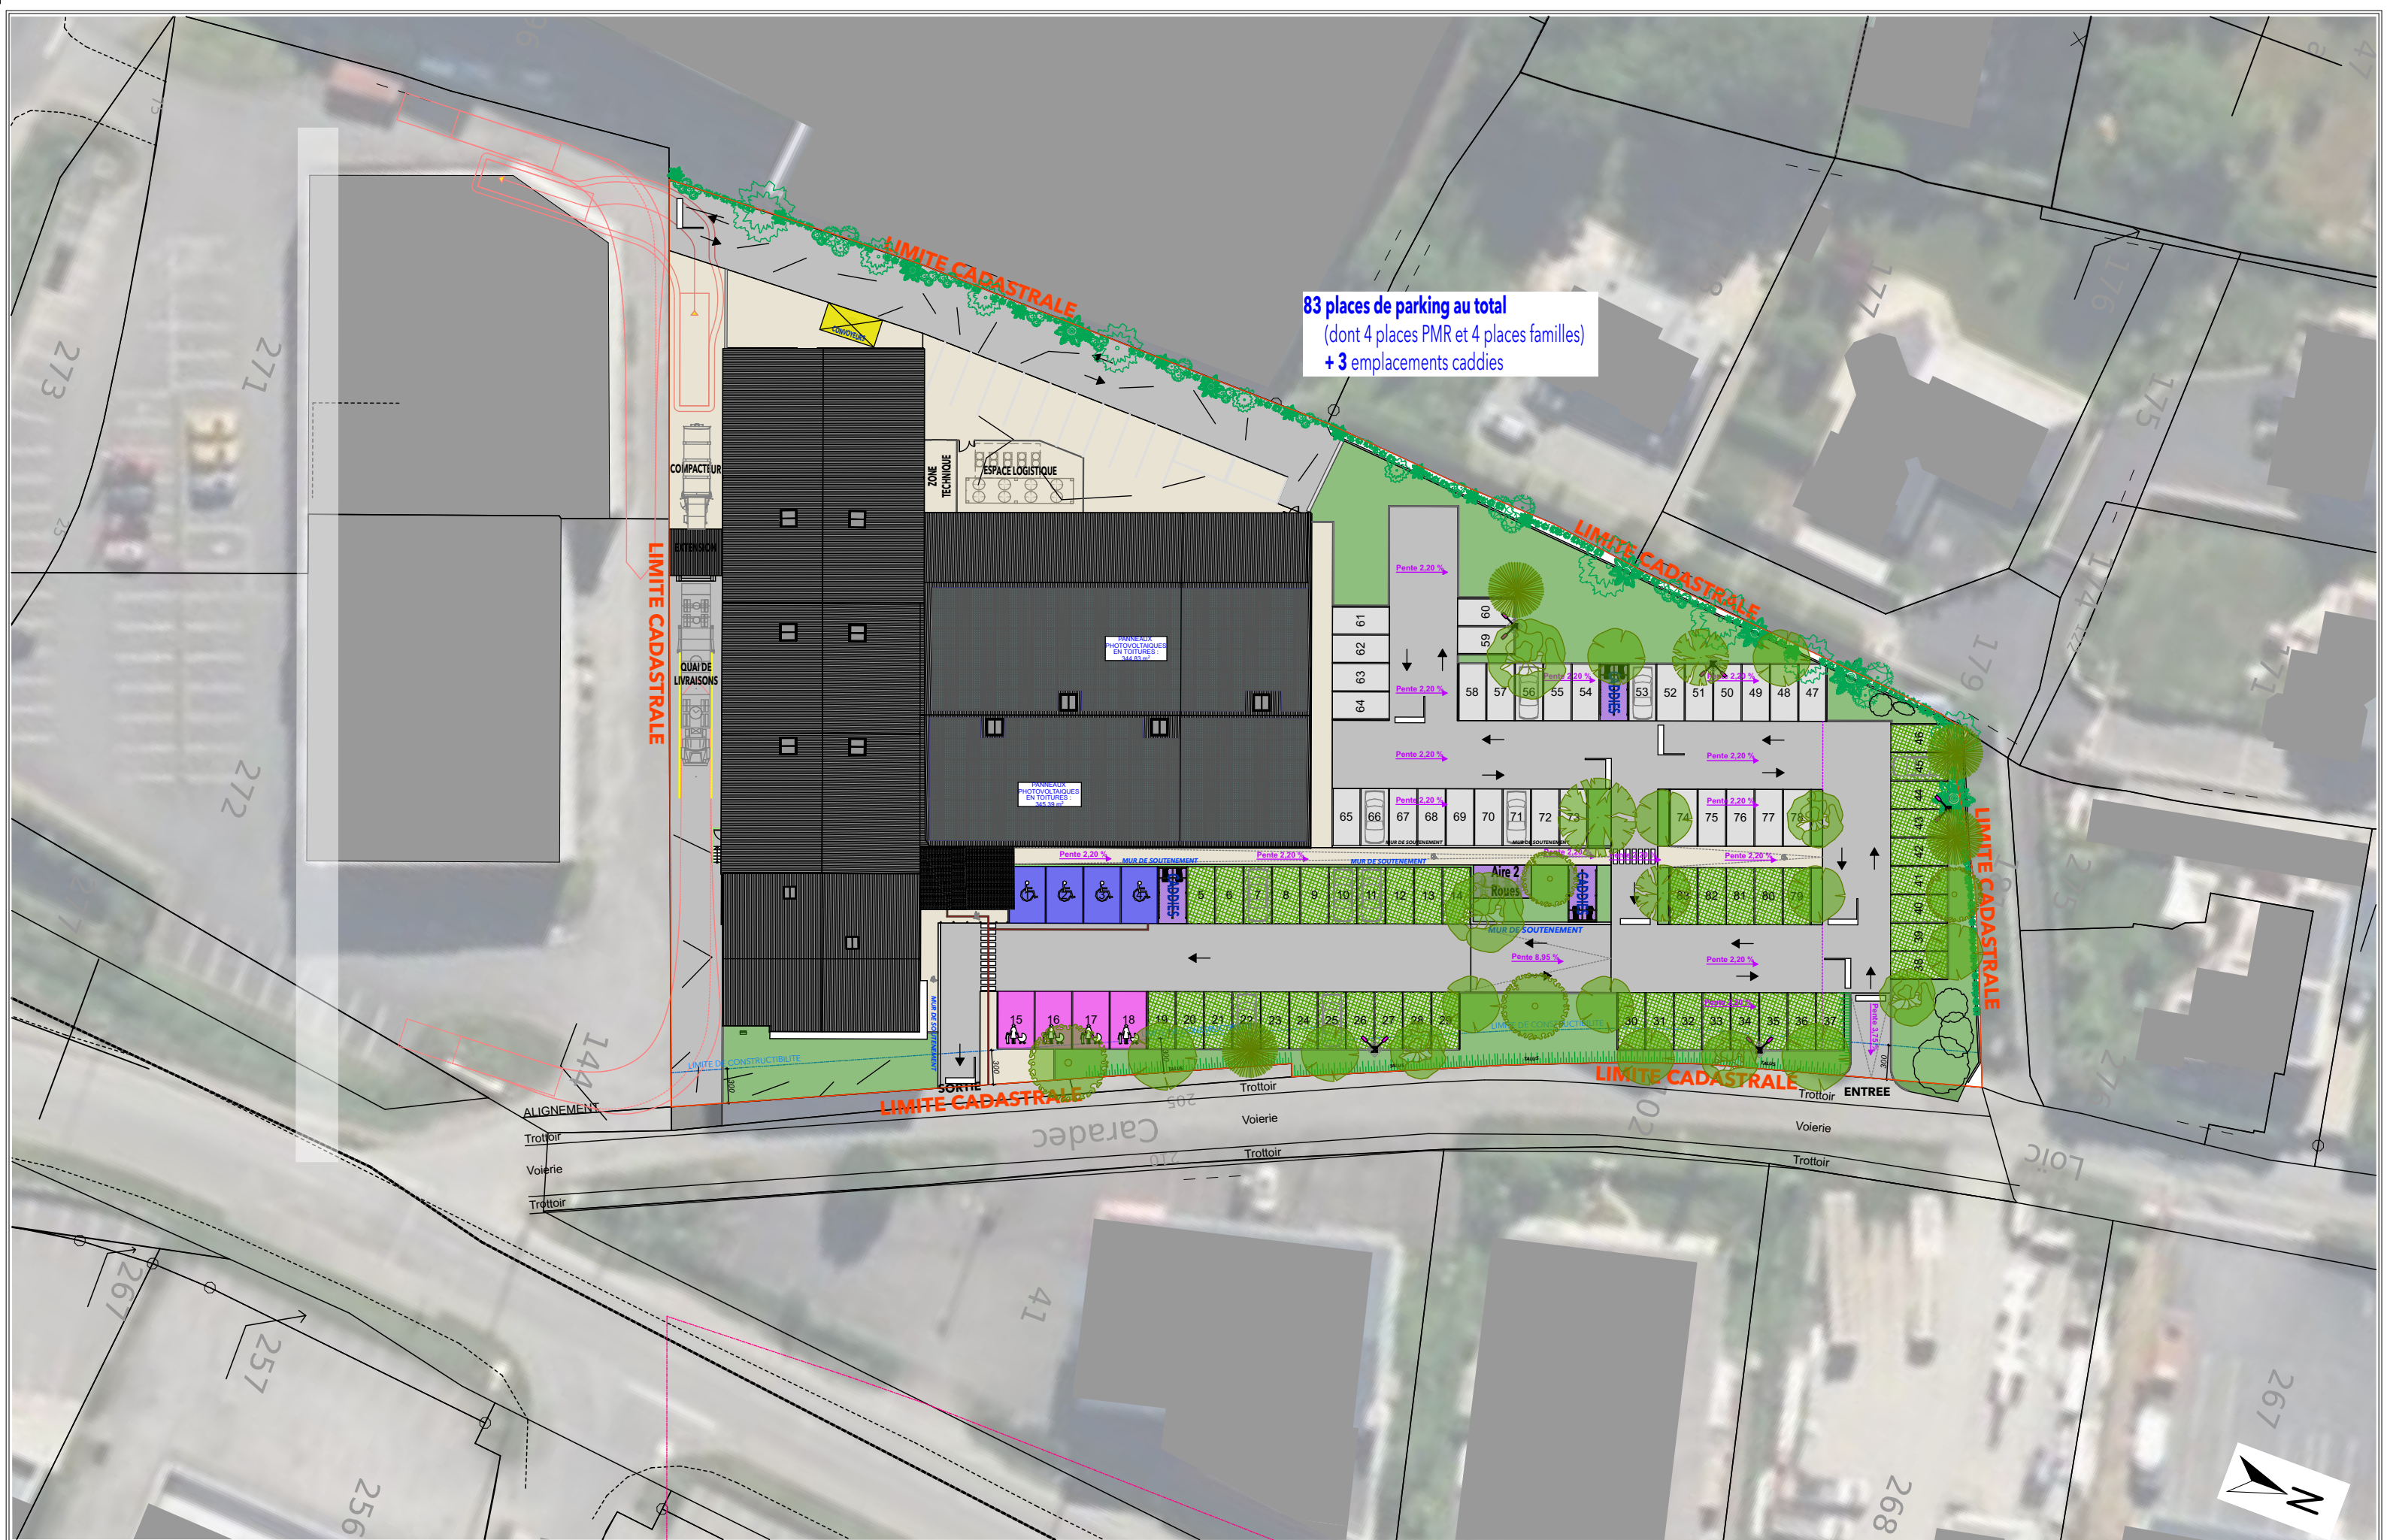

83 places de parking au total
(dont 4 places PMR et 4 places familles)
+ 3 emplacements caddies

Propriété intellectuelle et artistique de Garçonnet Loncle Architectes // Toutes modifications, reproductions, ou communications à des tiers sont interdites sans autorisations préalables de Garçonnet Loncle Architectes.

MAÎTRE D'OUVRAGE	SCI GHJ - Mr HASCOET Siret : 39281848000023 ZAC TY AR MENEZ 205 Rue Loic Caradec 29470 PLOUGASTEL-DAOULAS		Modification d'un bâtiment existant Rue Loic Caradec - PLOUGASTEL DAOULAS		PLAN DE MASSE - Etat projeté				
					PHASE	INDICE	N° PLAN	ÉCHELLE	DATE
						A	2	1:500	04.11.2025

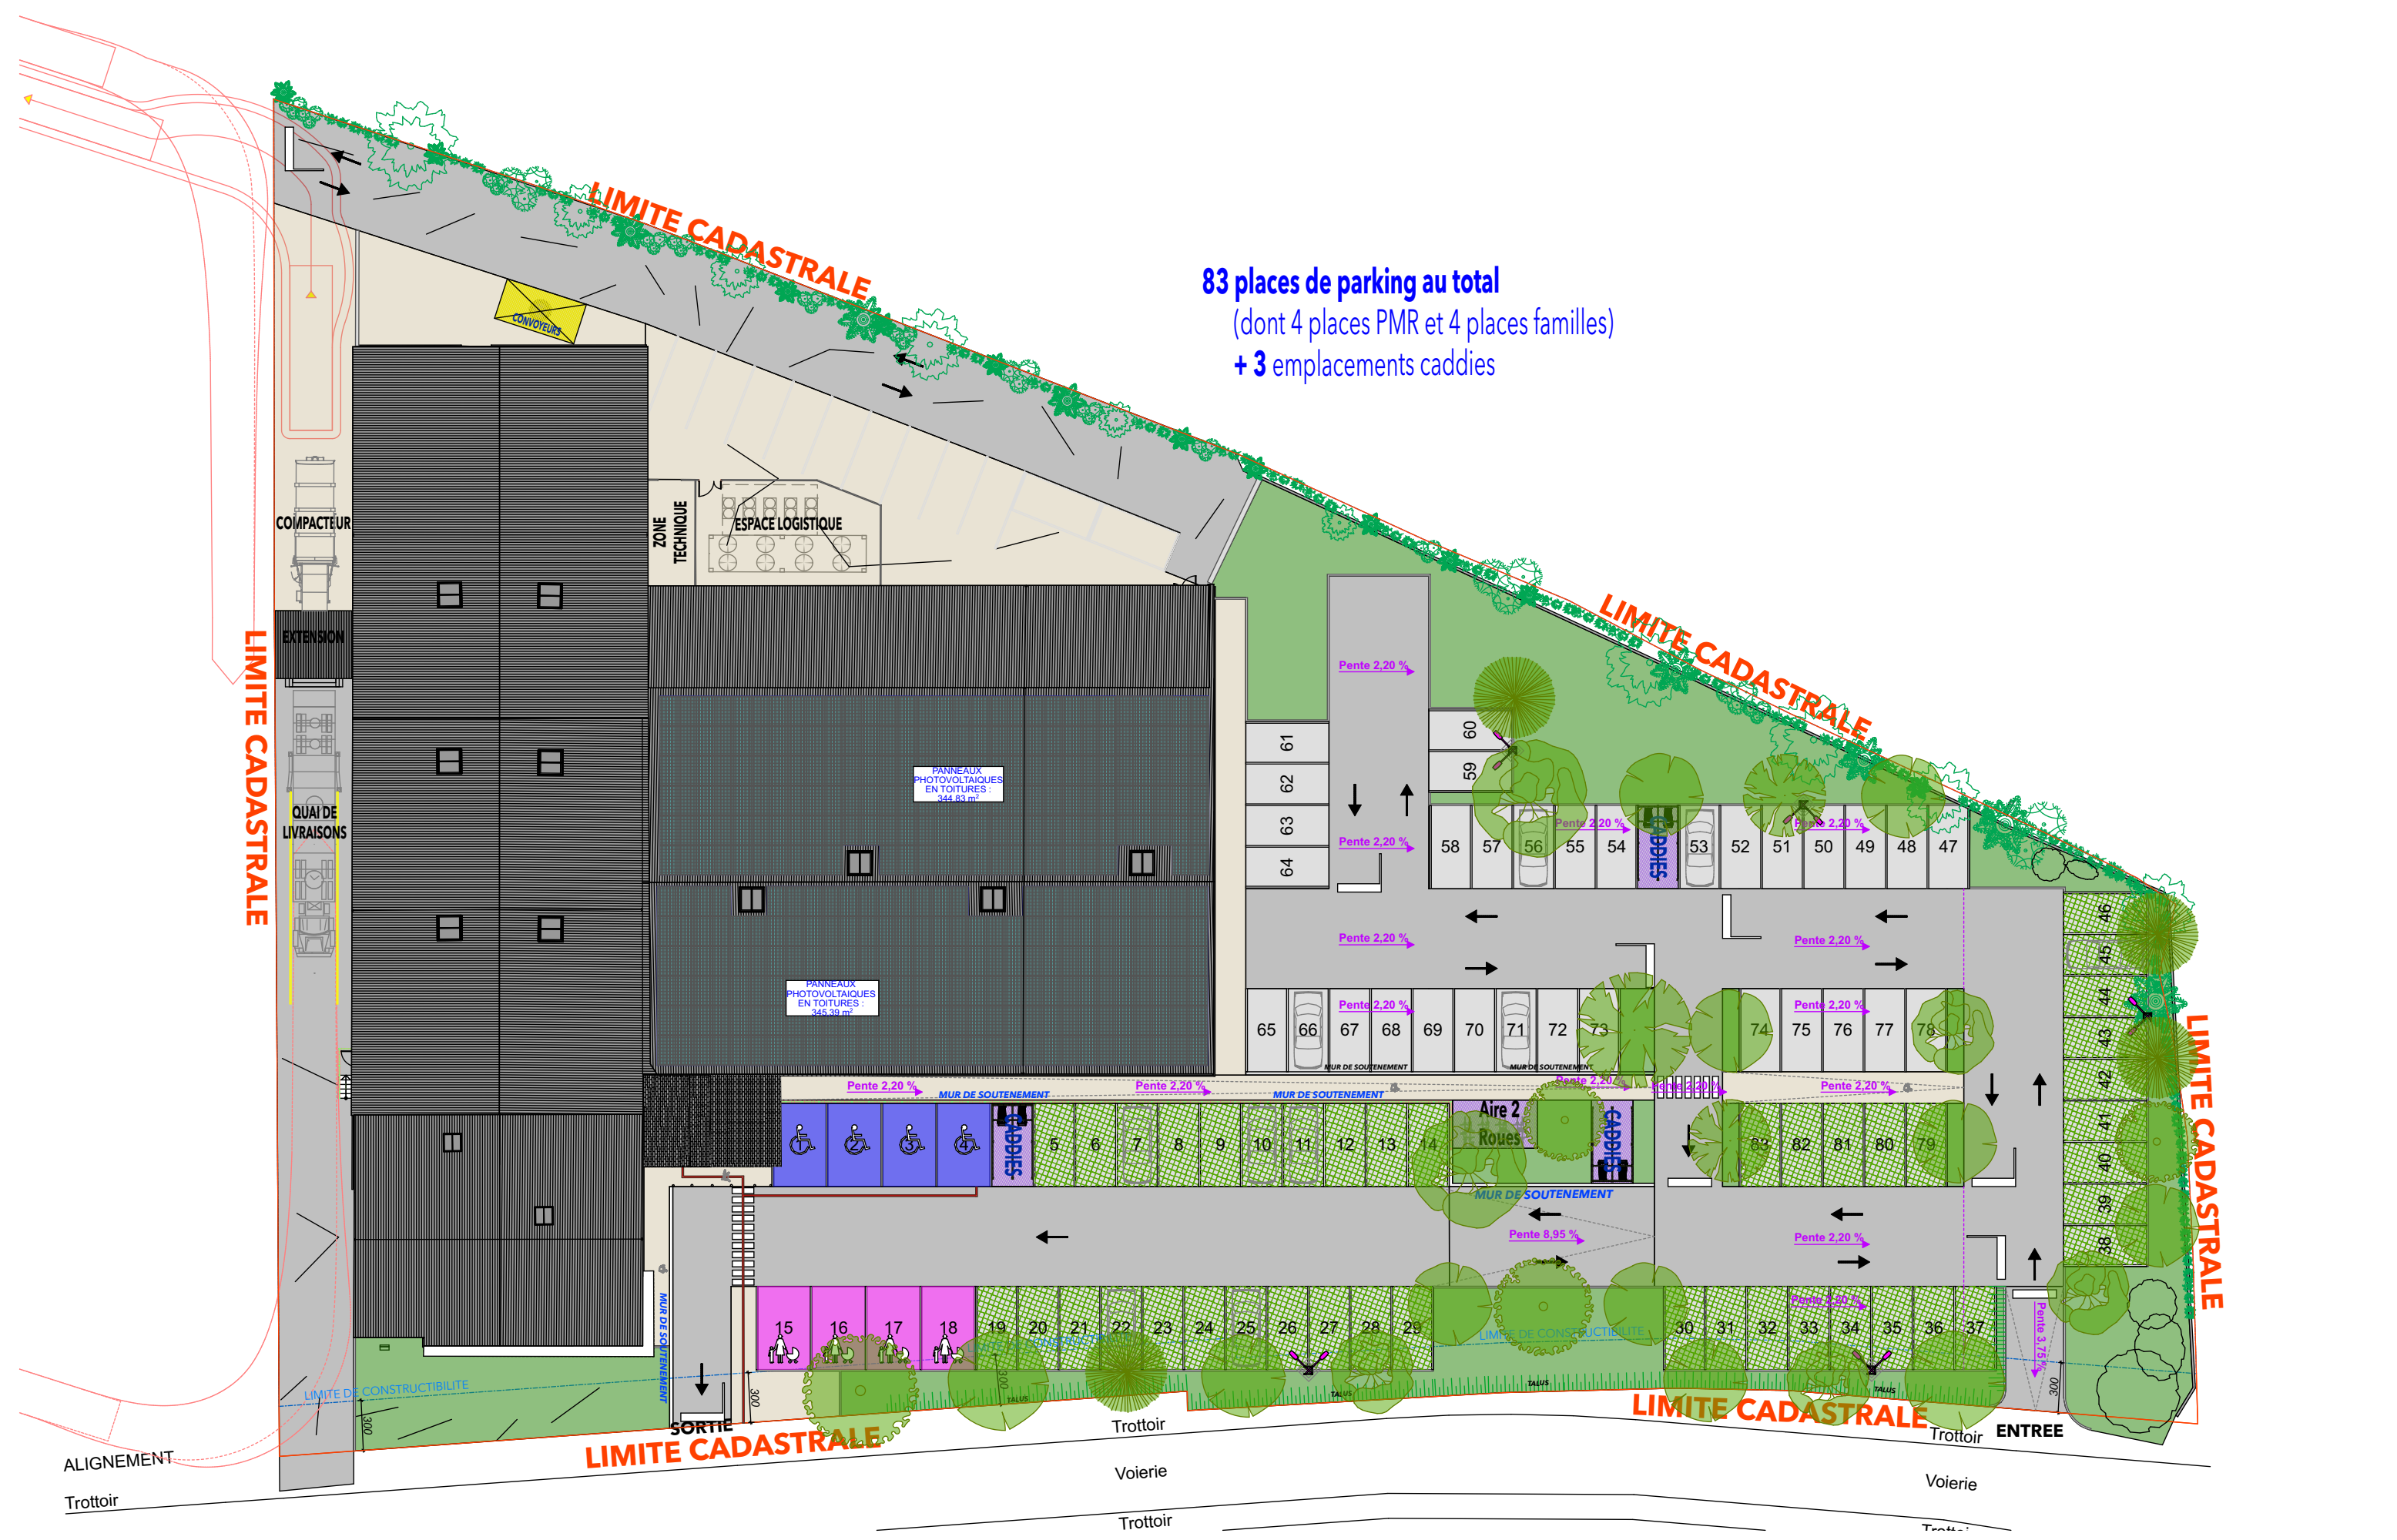

83 places de parking au total
(dont 4 places PMR et 4 places familles)
+ 3 emplacements caddies

Propriété intellectuelle et artistique de Garçonnet Loncle Architectes // Toutes modifications, reproductions, ou communications à des tiers sont interdites sans autorisations préalables de Garçonnet Loncle Architectes.


MAITRE D'OUVRAGE

SCI GHJ - Mr HASCOET
Siret : 39281848000023
ZAC TY AR MENEZ
205 Rue Loïc Caradec
29470 PLOUGASTEL-DAOULAS

Modification d'un bâtiment existant

Rue Loïc Caradec - PLOUGASTEL DAOULAS

PLAN DE MASSE - Etat projeté				
PHASE	INDICE	N° PLAN	ÉCHELLE	DATE
	A	3	1:350	04.11.2025

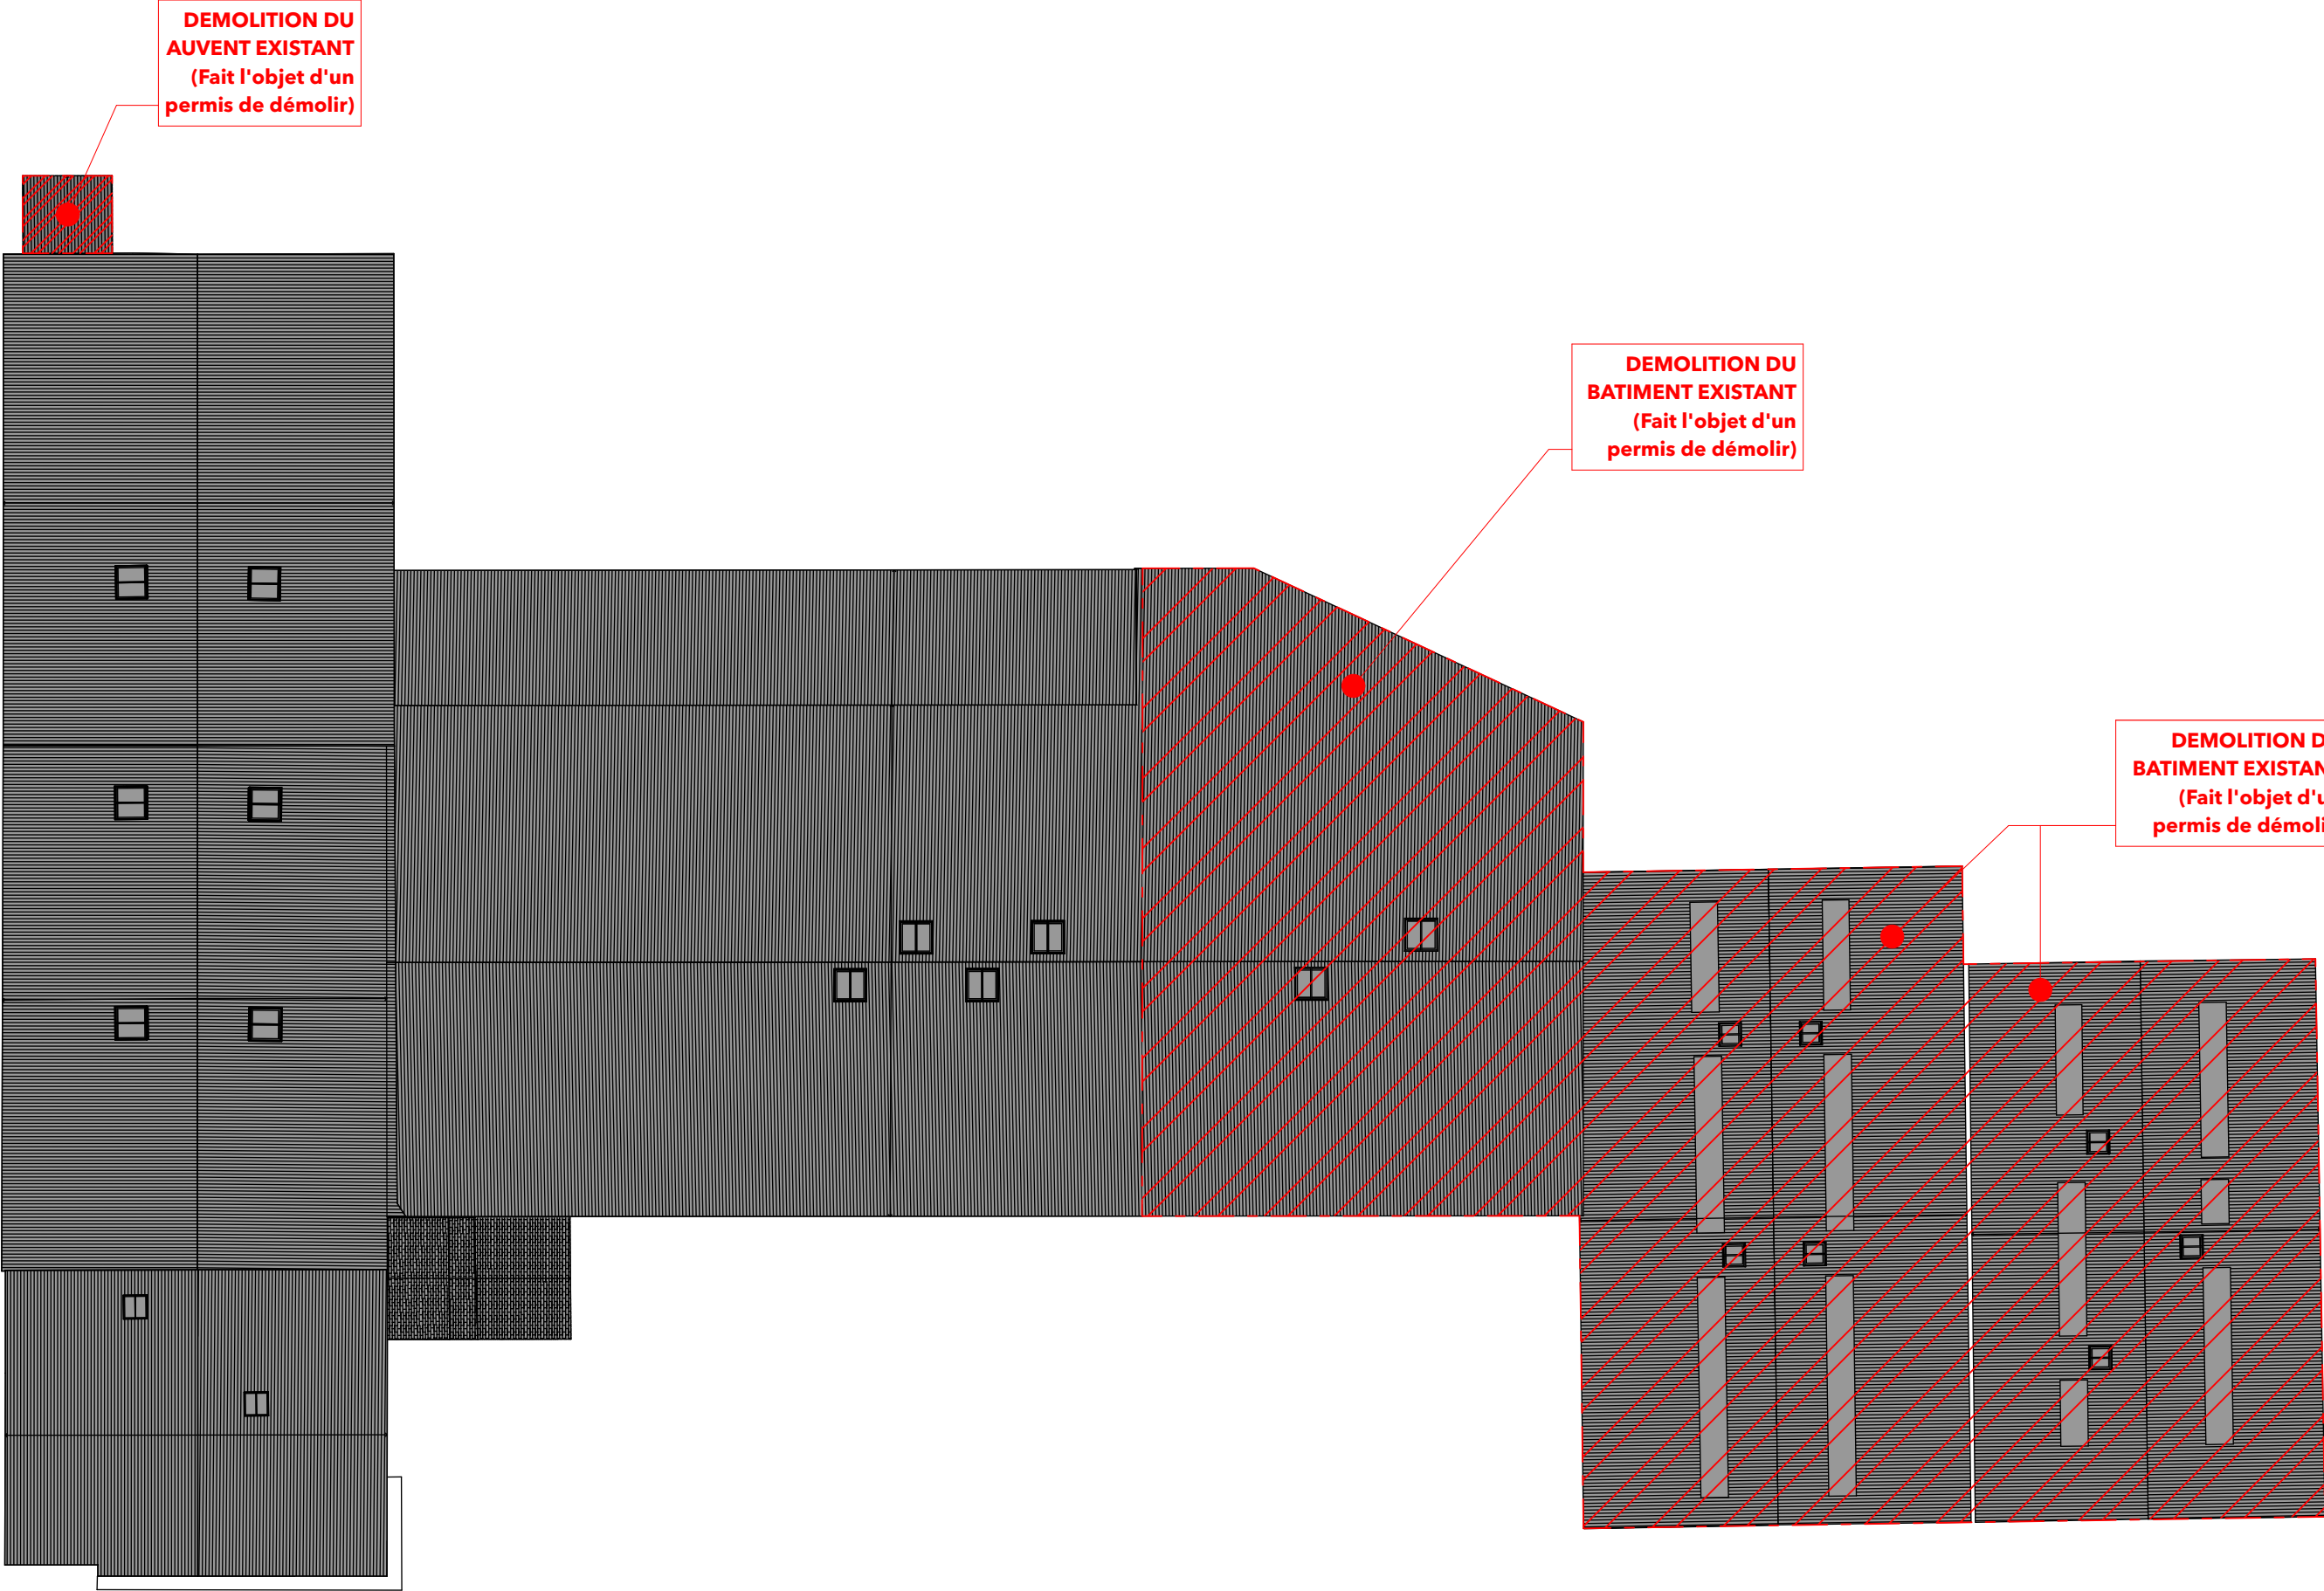


Propriété intellectuelle et artistique de Garçonnet Loncle Architectes // Toutes modifications, reproductions, ou communications à des tiers sont interdites sans autorisations préalables de Garçonnet Loncle Architectes.

MAÎTRE D'OUVRAGE :

SCI GHJ - Mr HASCOET
Siret : 39281848000023
ZAC TY AR MENEZ
205 Rue Loïc Caradec
29470 PLOUGASTEL-DAOULAS


Modification d'un bâtiment existant
Rue Loïc Caradec - PLOUGASTEL DAOULAS

TOITURES - Etat existant				
PHASE	INDICE	N° PLAN	ÉCHELLE	DATE
	A	4	1:300	04.11.2025

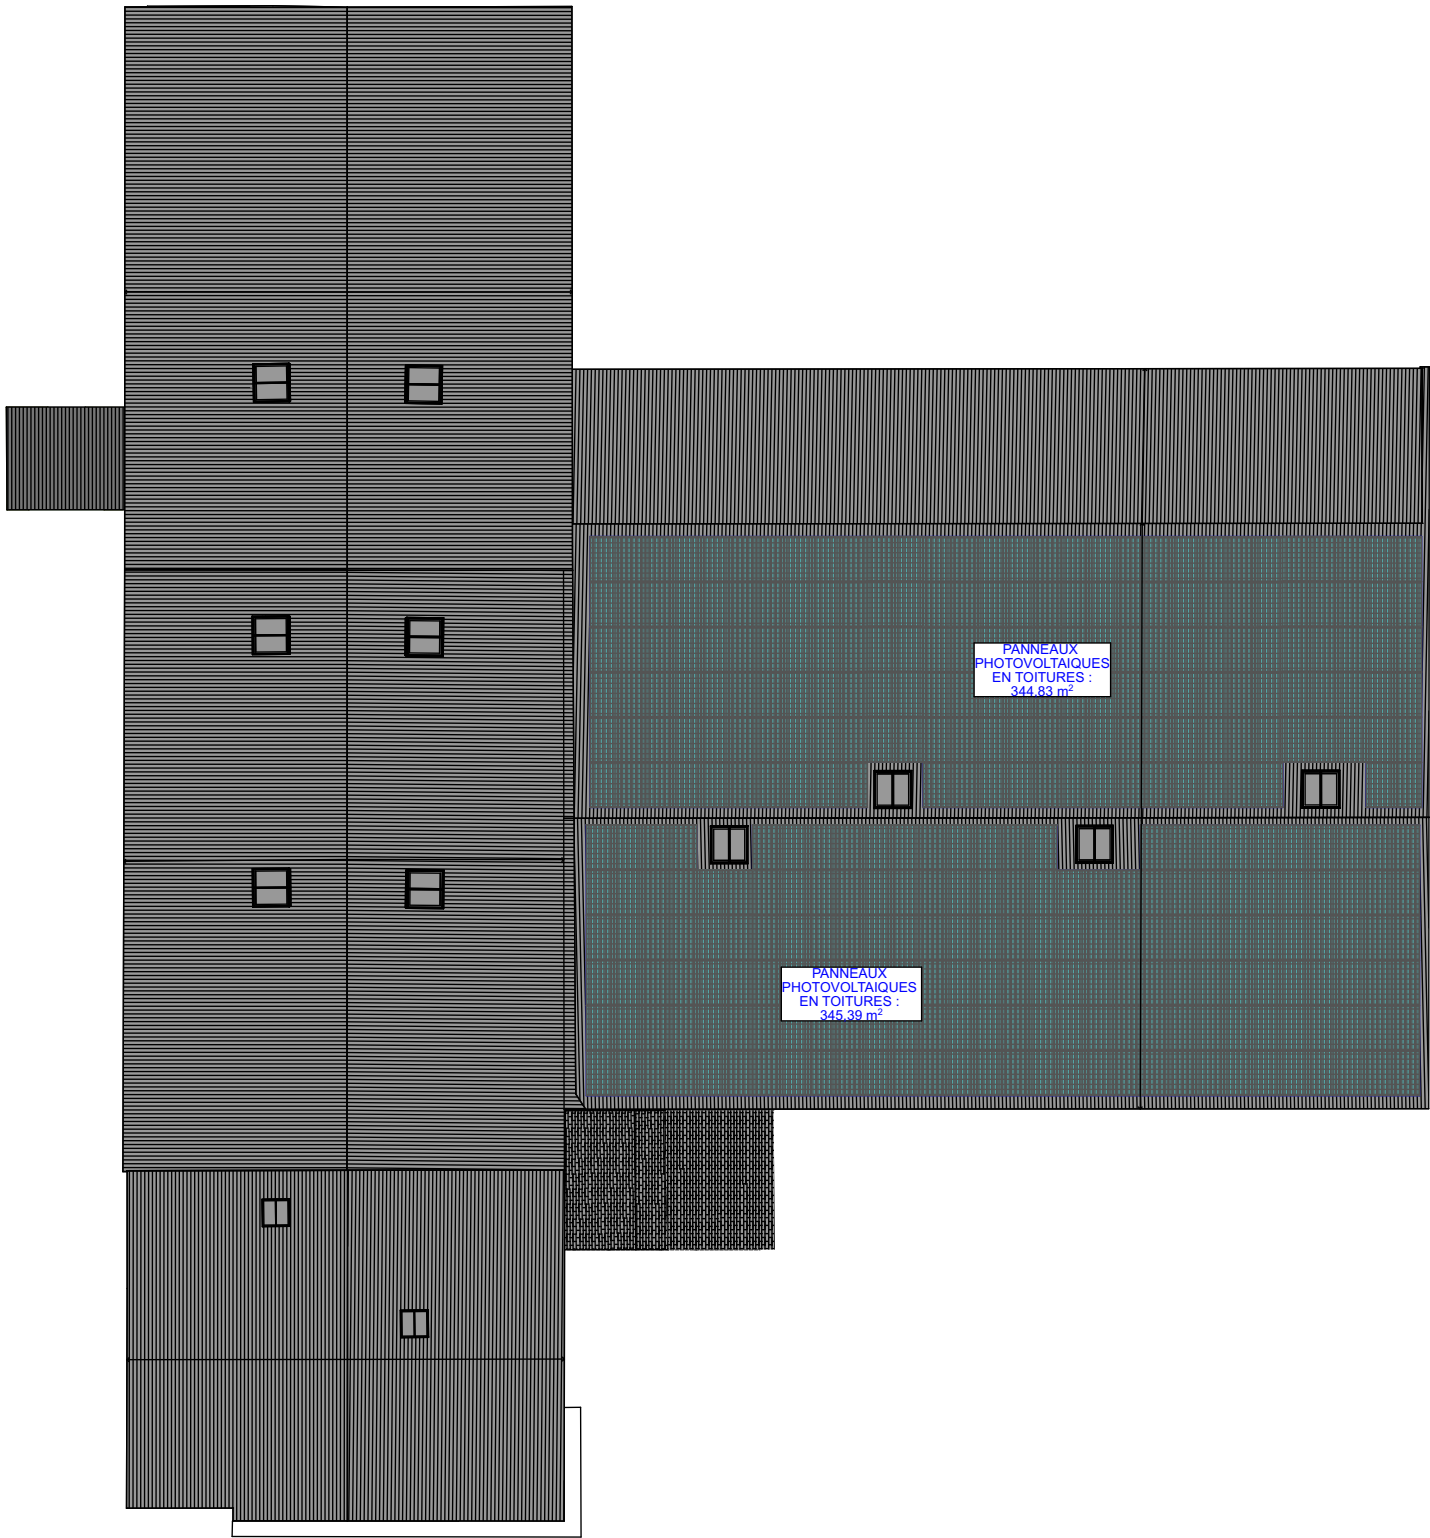


Propriété intellectuelle et artistique de Garçonnet Loncle Architectes // Toutes modifications, reproductions, ou communications à des tiers sont interdites sans autorisations préalables de Garçonnet Loncle Architectes.

MAÎTRE D'OUVRAGE :	SCI GHJ - Mr HASCOET Siret : 39281848000023 ZAC TY AR MENEZ 205 Rue Loïc Caradec 29470 PLOUGASTEL-DAOULAS	Modification d'un bâtiment existant Rue Loïc Caradec - PLOUGASTEL DAOULAS	TOITURES - Etat projeté				
			PHASE	INDICE	N° PLAN	ÉCHELLE	DATE
				A	5	1:300	04.11.2025

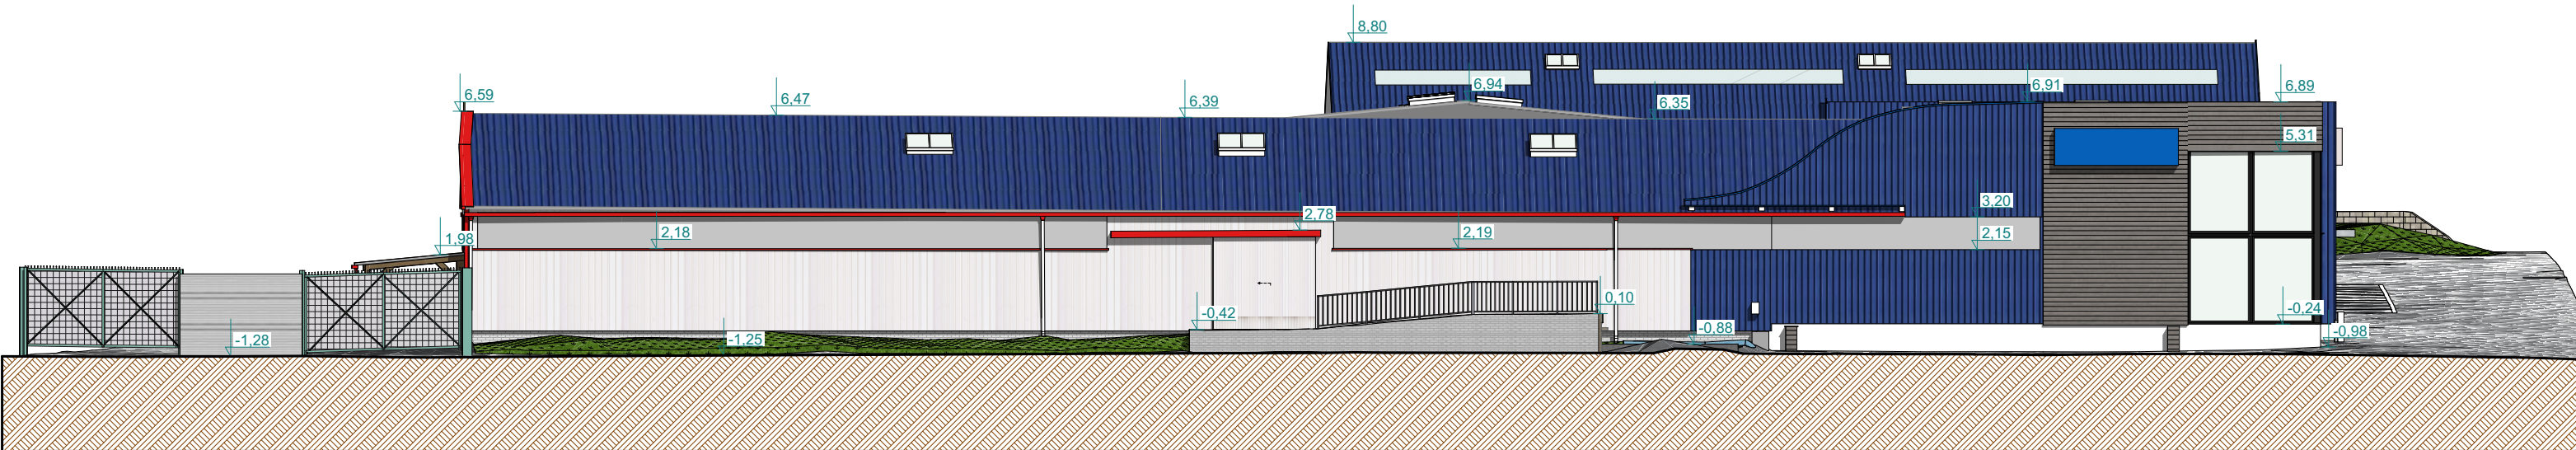



FACADE SUD - ETAT EXISTANT

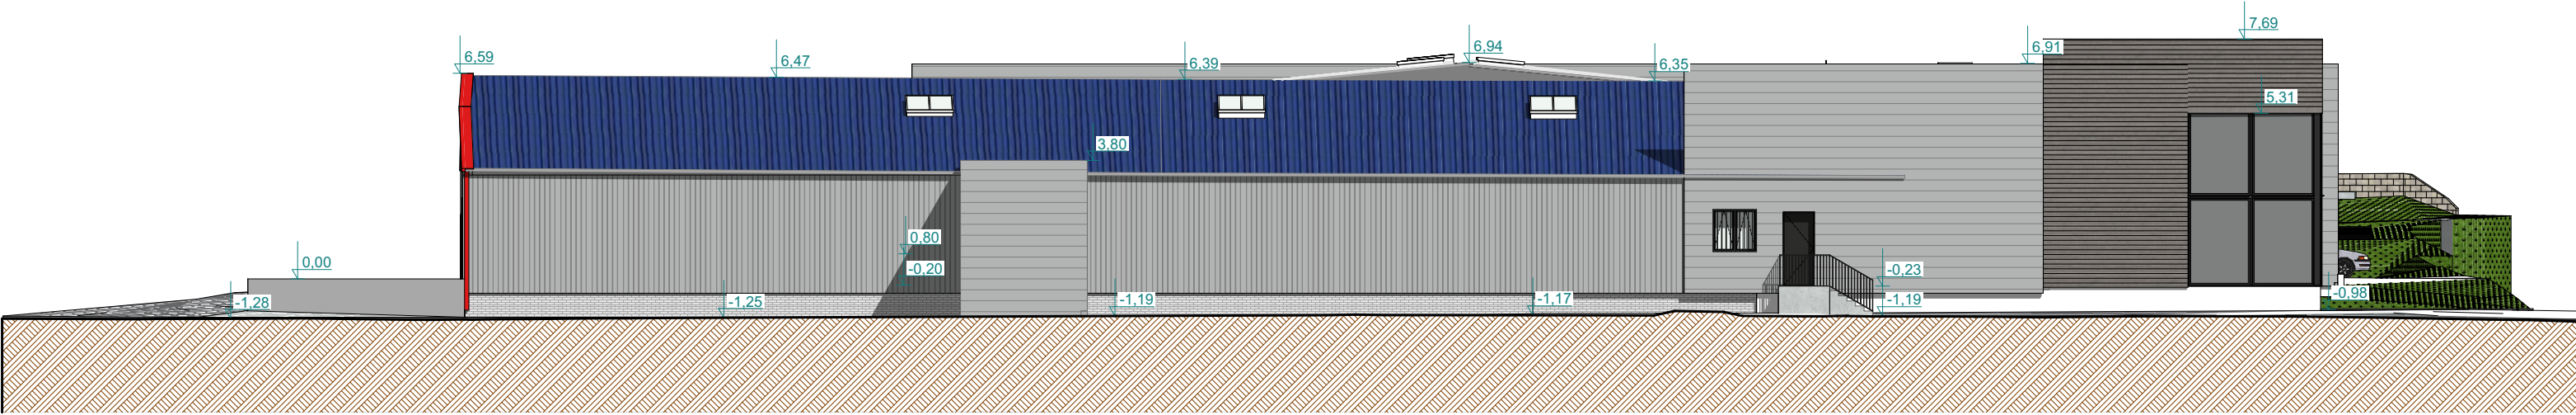



FACADE SUD - ETAT PROJETE

Propriété intellectuelle et artistique de Garçonnet Loncle Architectes // Toutes modifications, reproductions, ou communications à des tiers sont interdites sans autorisations préalables de Garçonnet Loncle Architectes.

MAÎTRE D'OUVRAGE :	SCI GHJ - Mr HASCOET Siret : 39281848000023 ZAC TY AR MENEZ 205 Rue Loïc Caradec 29470 PLOUGASTEL-DAOULAS	Modification d'un bâtiment existant Rue Loïc Caradec - PLOUGASTEL DAOULAS	FACADE SUD - Etat existant et projeté				
			PHASE	INDICE	N° PLAN	ÉCHELLE	DATE
				A	6	1:200	04.11.2025

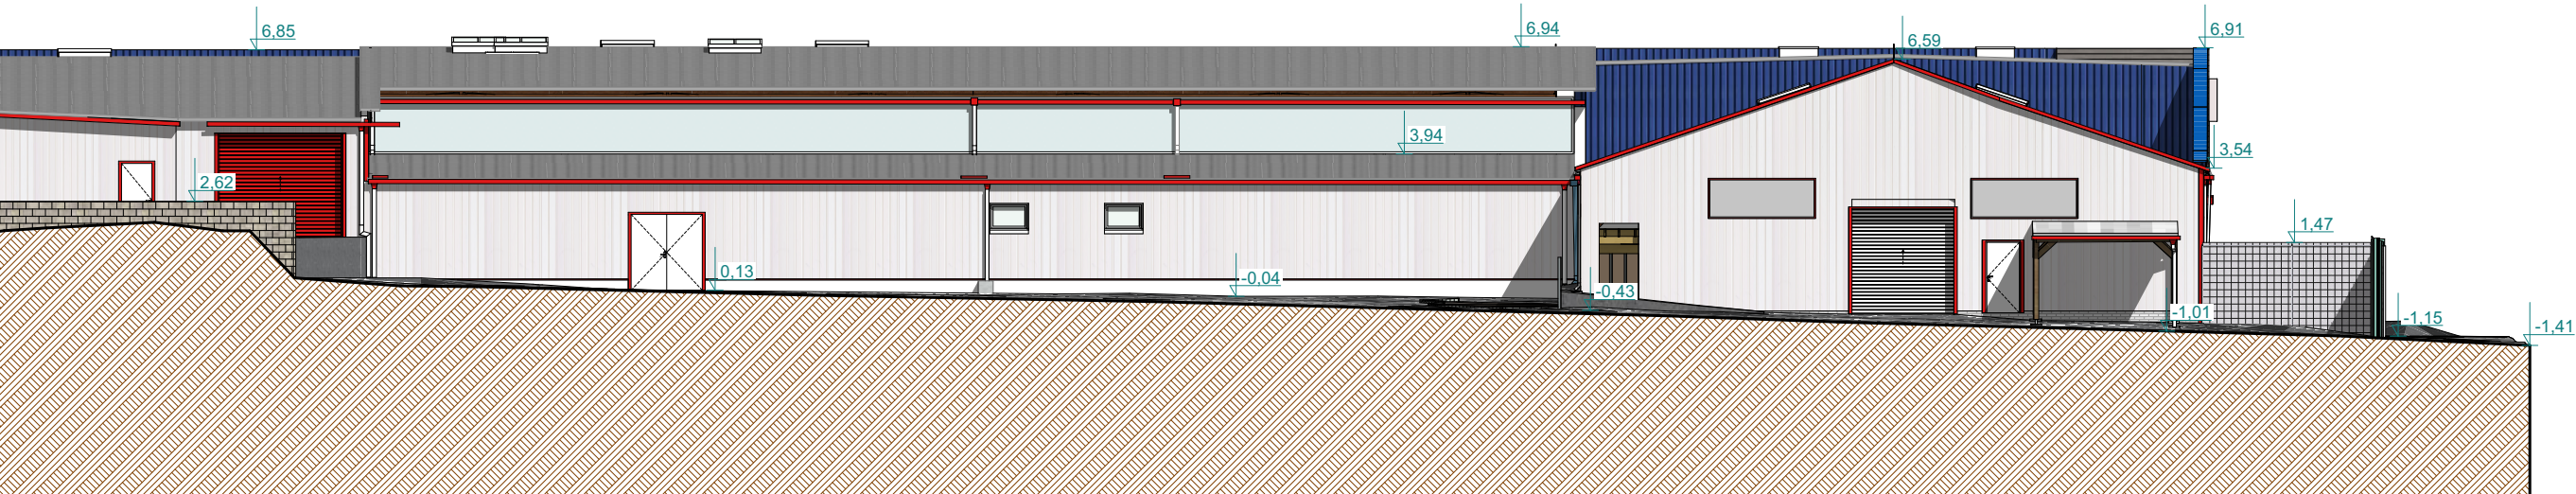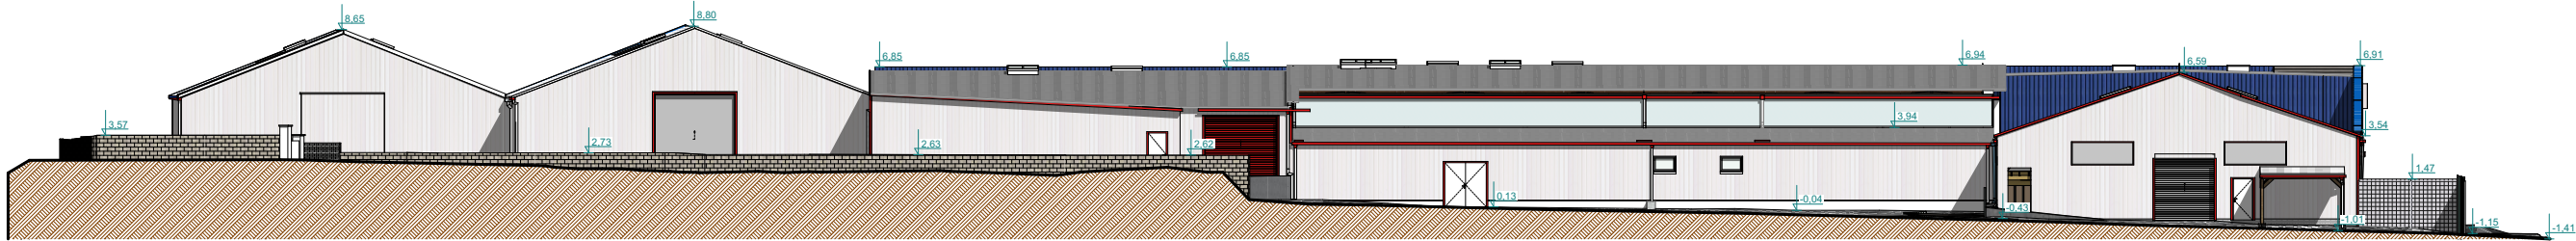





FACADE OUEST - ETAT EXISTANT

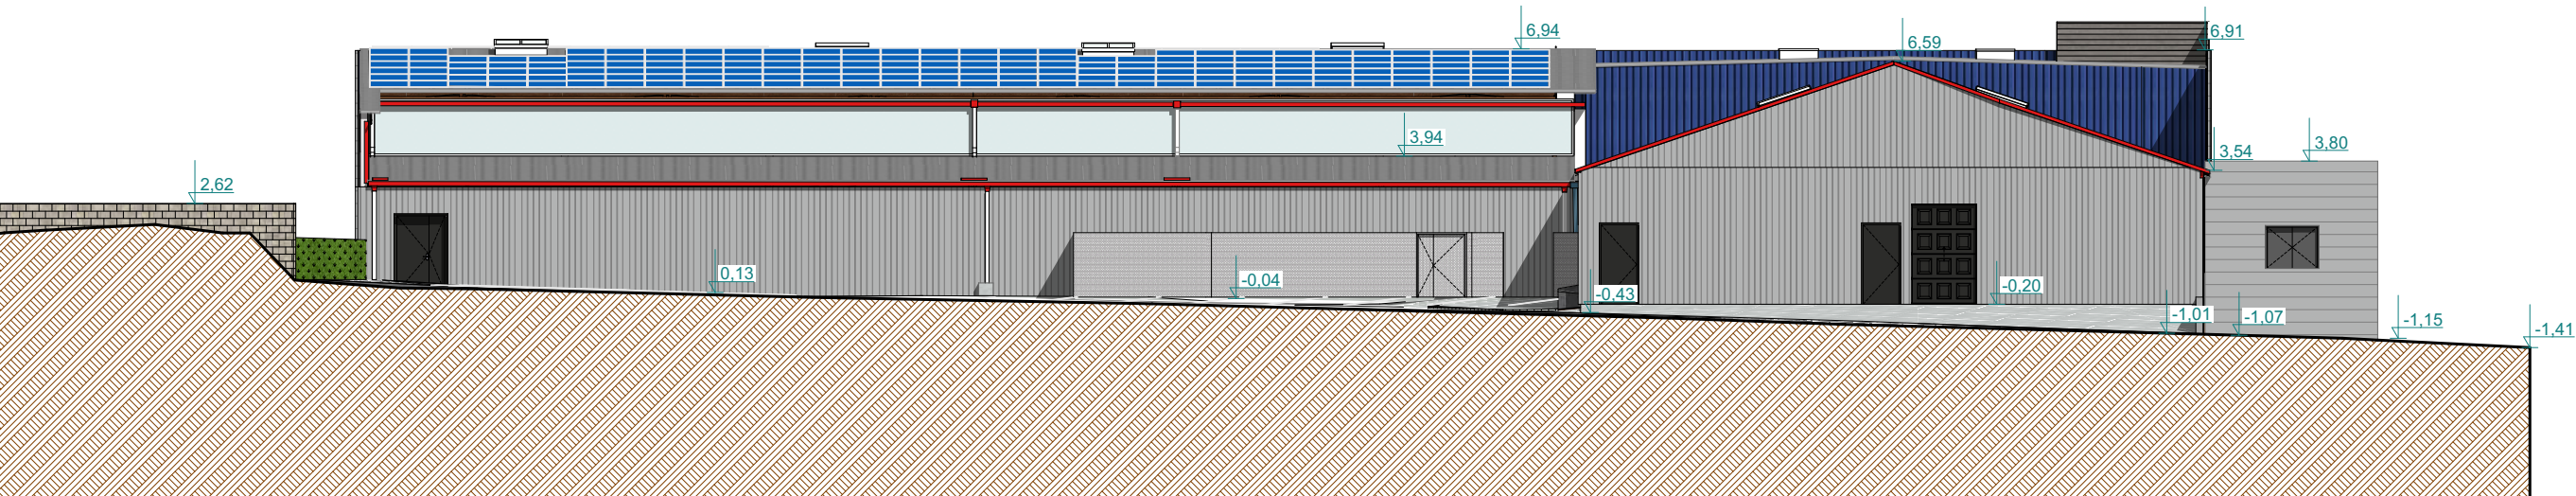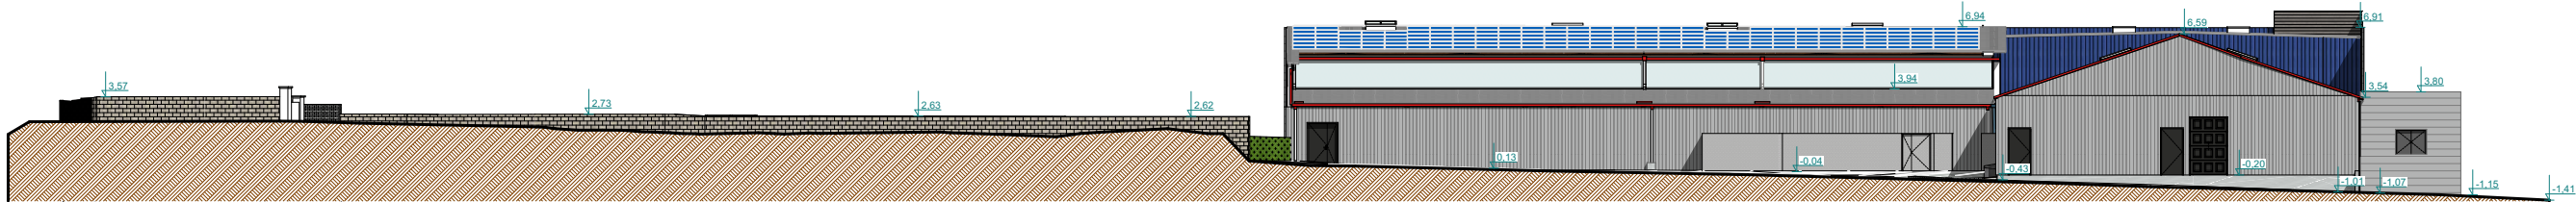

FACADE OUEST - ETAT PROJETE



Propriété intellectuelle et artistique de Garçonnet Loncle Architectes // Toutes modifications, reproductions, ou communications à des tiers sont interdites sans autorisations préalables de Garçonnet Loncle Architectes.

MAÎTRE D'OUVRAGE	SCI GHJ - Mr HASCOET Siret : 39281848000023 ZAC TY AR MENEZ 205 Rue Loïc Caradec 29470 PLOUGASTEL-DAOULAS	Modification d'un bâtiment existant Rue Loïc Caradec - PLOUGASTEL DAOULAS	FACADE OUEST - Etat existant et projeté				
			PHASE	INDICE	N° PLAN	ÉCHELLE	DATE
				A	7	1:200, 1:350	04.11.2025

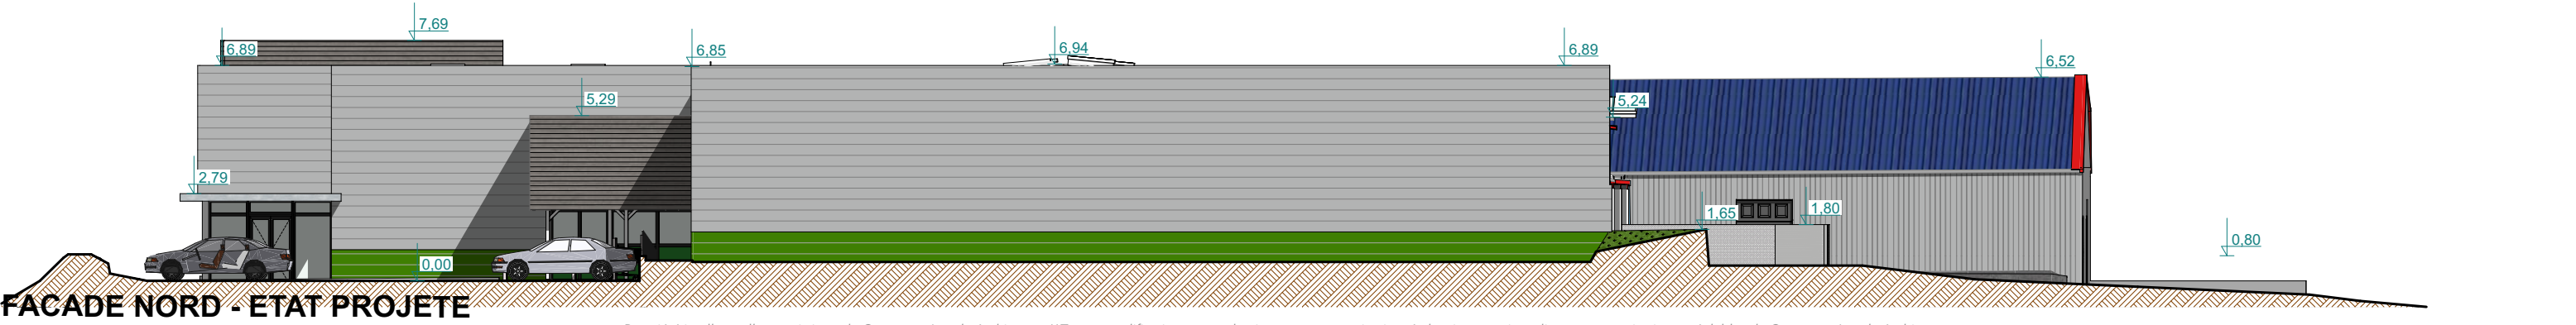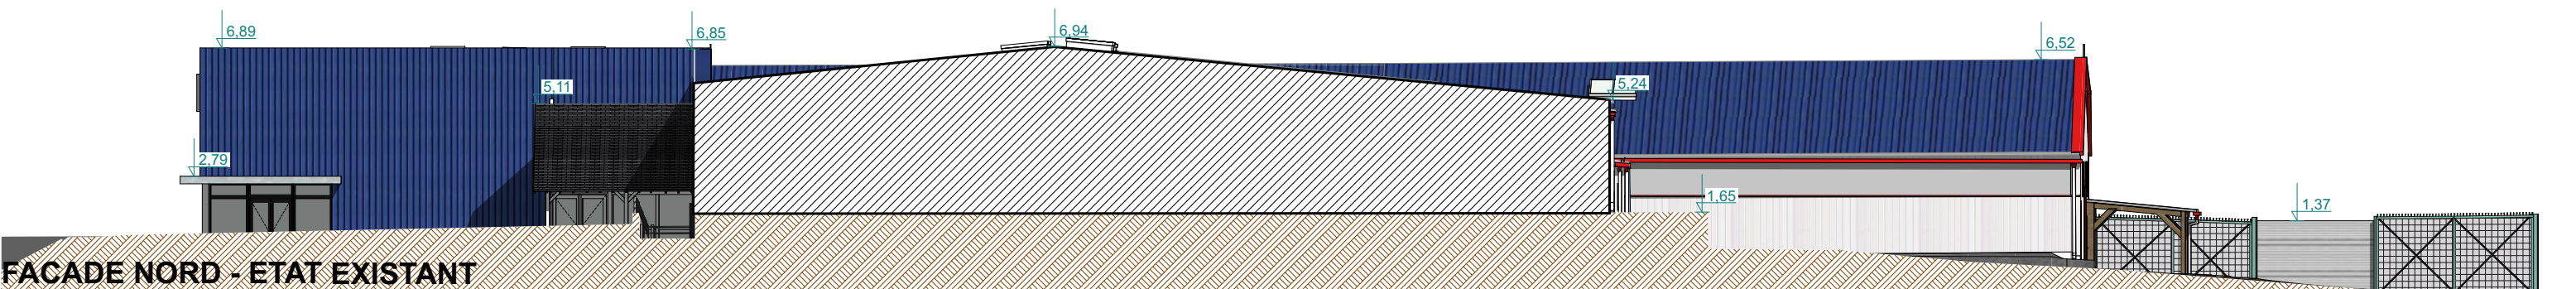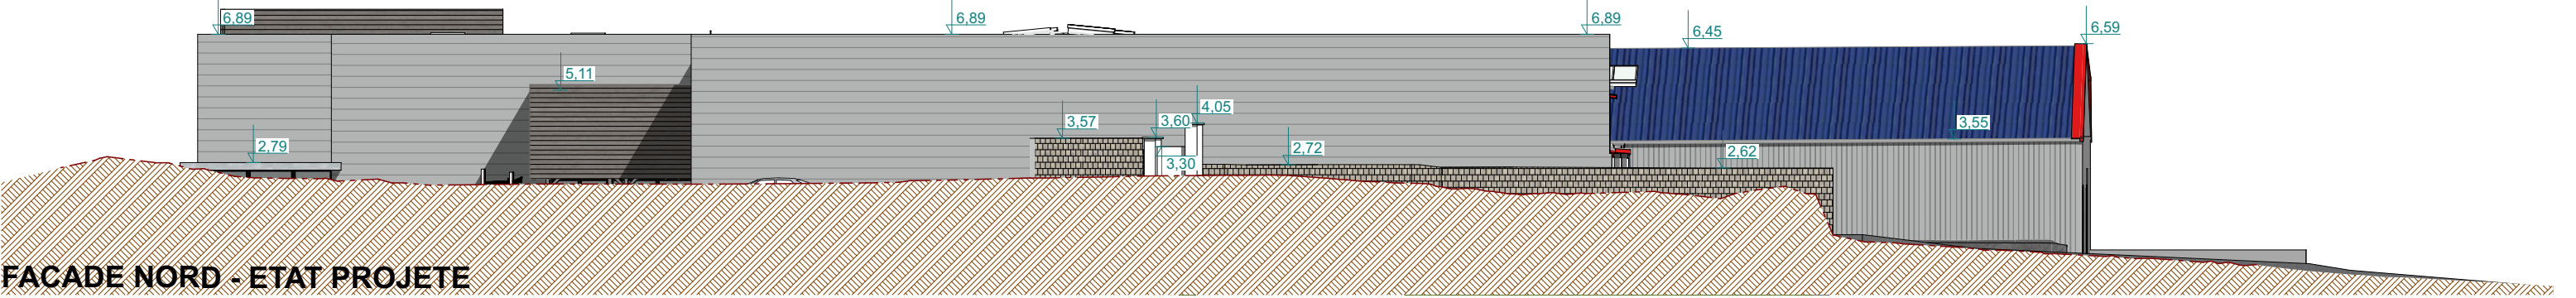
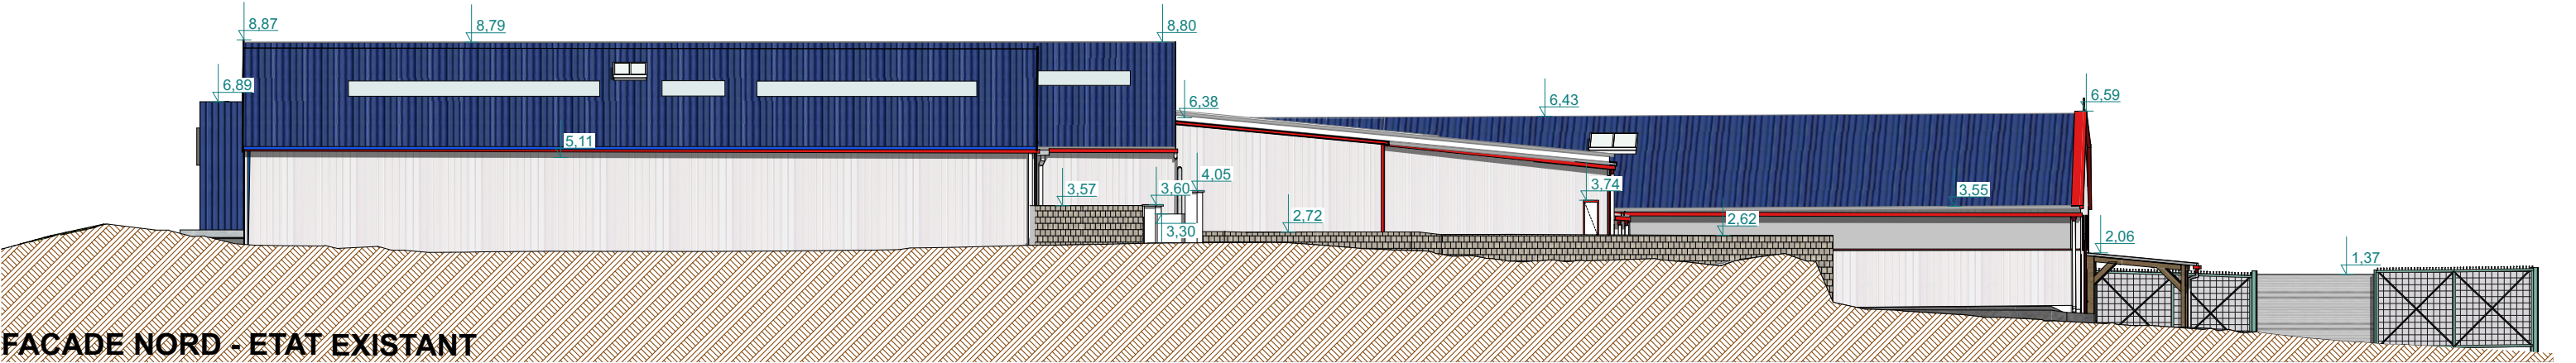


Propriété intellectuelle et artistique de Garçonnet Loncle Architectes // Toutes modifications, reproductions, ou communications à des tiers sont interdites sans autorisations préalables de Garçonnet Loncle Architectes.

MAÎTRE D'OUVRAGE	SCI GHJ - Mr HASCOET Siret : 39281848000023 ZAC TY AR MENEZ 205 Rue Loïc Caradec 29470 PLOUGASTEL-DAOULAS	Modification d'un bâtiment existant Rue Loïc Caradec - PLOUGASTEL DAOULAS	FACADE NORD - Etat existant et projeté				
			PHASE	INDICE	N° PLAN	ÉCHELLE	DATE
				A	8	1:200	04.11.2025

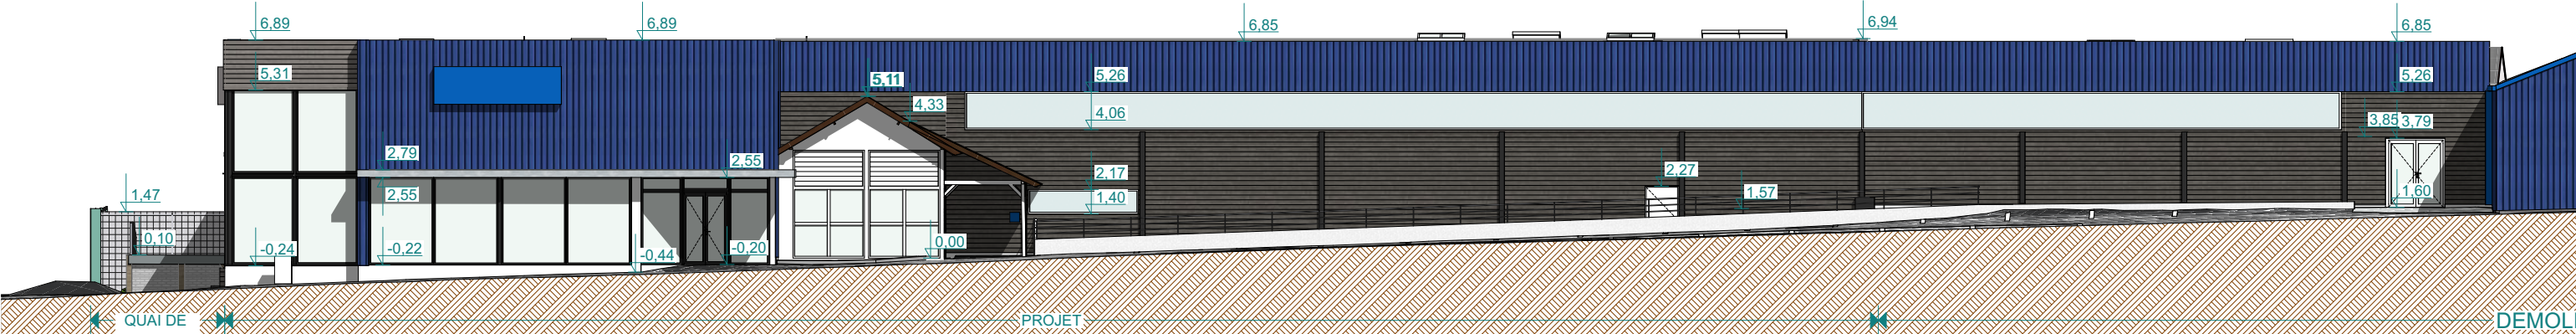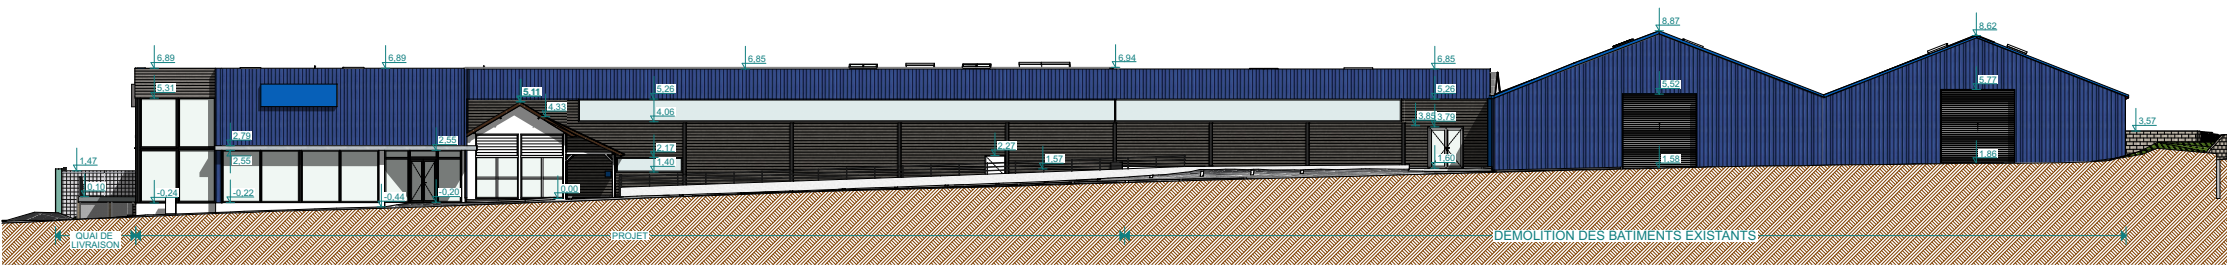


FACADE EST - ETAT EXISTANT

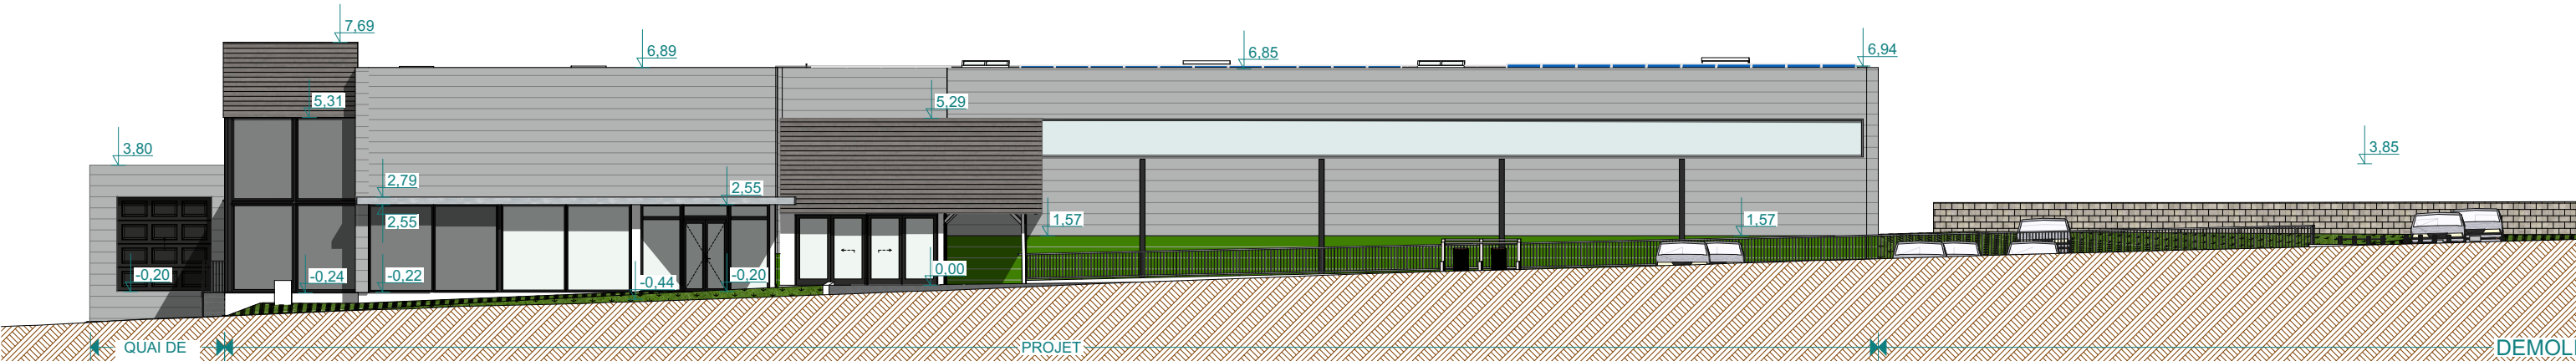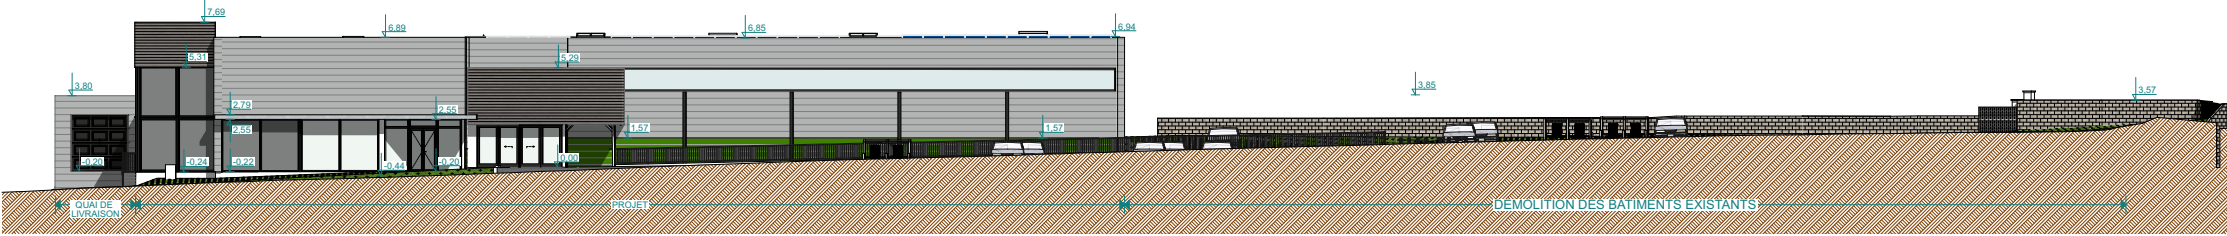

FACADE EST - ETAT PROJETE

Propriété intellectuelle et artistique de Garçonnet Loncle Architectes // Toutes modifications, reproductions, ou communications à des tiers sont interdites sans autorisations préalables de Garçonnet Loncle Architectes.

MAÎTRE D'OUVRAGE :	SCI GHJ - Mr HASCOET Siret : 39281848000023 ZAC TY AR MENEZ 205 Rue Loïc Caradec 29470 PLOUGASTEL-DAOULAS	Modification d'un bâtiment existant Rue Loïc Caradec - PLOUGASTEL DAOULAS	FACADE EST - Etat existant et projeté				
			PHASE	INDICE	N° PLAN	ÉCHELLE	DATE
				A	9	1:200, 1:400	04.11.2025

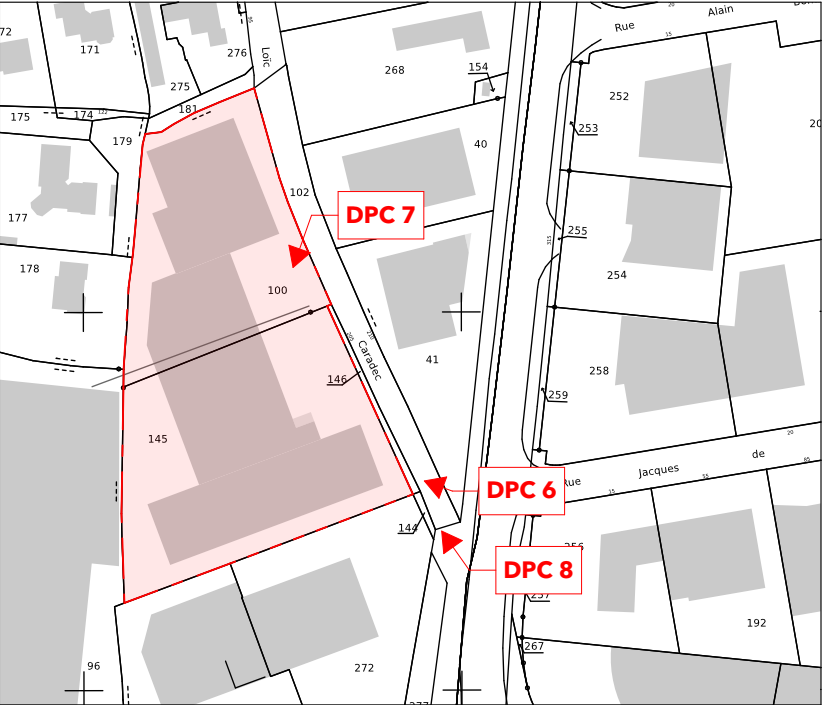

Propriété intellectuelle et artistique de Garçonnet Loncle Architectes // Toutes modifications, reproductions, ou communications à des tiers sont interdites sans autorisations préalables de Garçonnet Loncle Architectes.

MAÎTRE D'OUVRAGE :

SCI GHJ - Mr HASCOET
Siret : 39281848000023
ZAC TY AR MENEZ
205 Rue Loïc Caradec
29470 PLOUGASTEL-DAOULAS

Modification d'un bâtiment existant
Rue Loïc Caradec - PLOUGASTEL DAOULAS

INSERTION GRAPHIQUE DEPUIS LA RUE LOIC CARADEC

PHASE	INDICE	N° PLAN	ÉCHELLE	DATE
	A	10	1:2000	04.11.2025