


NOTA : les présents plans sont uniquement destinés à l'obtention des autorisations administratives
Ils ne sont pas des plans d'exécutions et ne peuvent servir à la réalisation des constructions

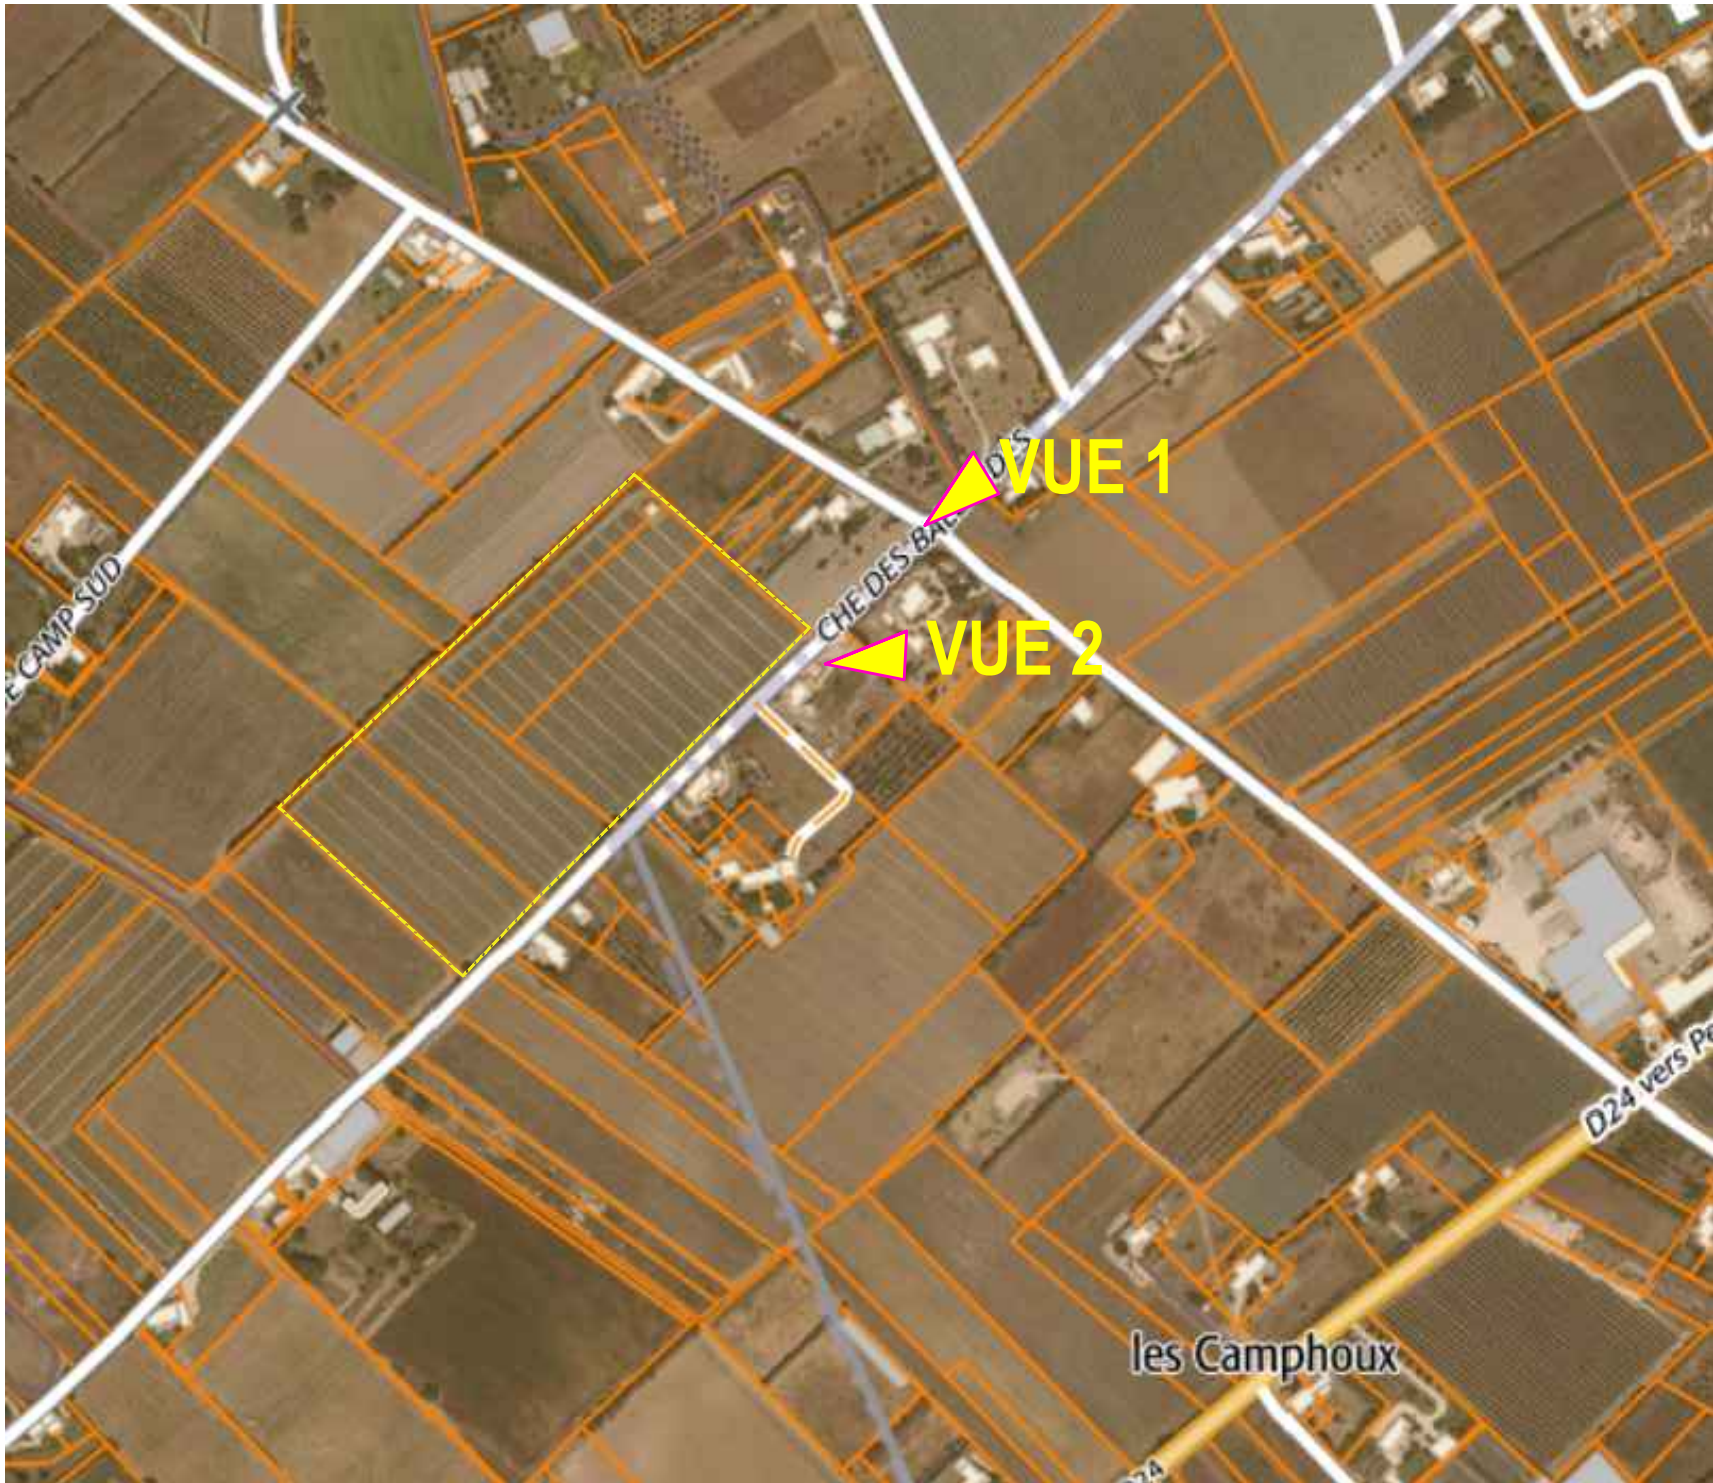

Localistion des vues
Ech : 1/5000

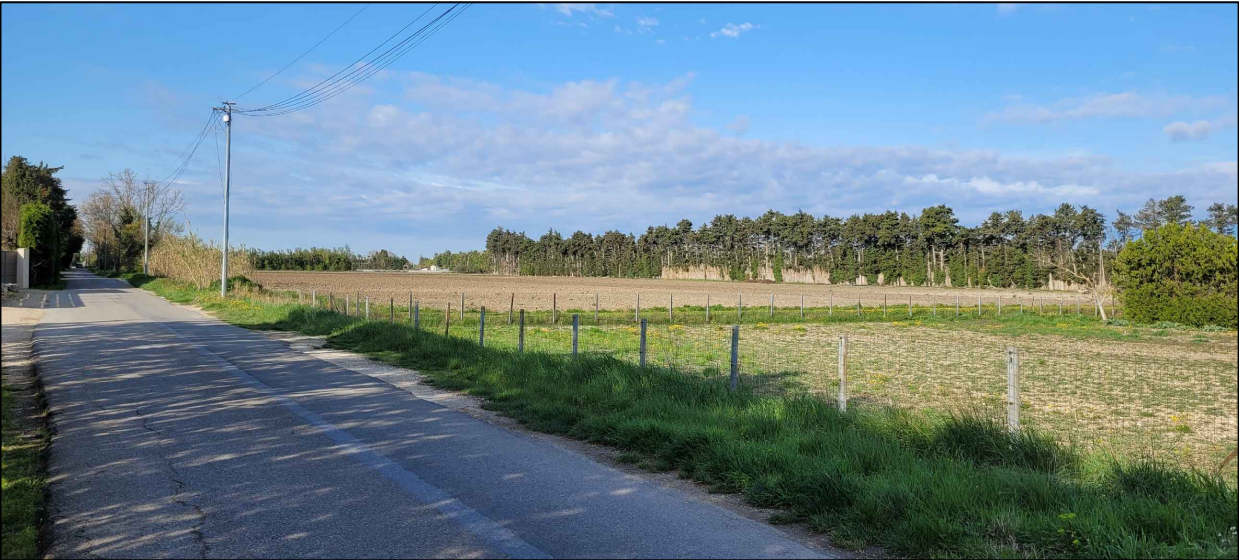


Photo 1 vue de loin
Ech : sans echelle



Photo 2 environnement proche
Ech : sans echelle

Installation de serres agricoles Chemin des Ballardes 84800 L'ISLE SUR LA SORGUE		Maître d'Ouvrage Mr BENMANSOUR Samir Le Ribas 208 Boulevard Victor Hugo 84 170 MONTEUX	
PLAN N° 07		DATE: 02/05/2025	ECH : sans echelle
PHOTOS et INSERTION			