


NOTA : les présents plans sont uniquement destinés à l'obtention des autorisations administratives
Ils ne sont pas des plans d'exécutions et ne peuvent servir à la réalisation des constructions

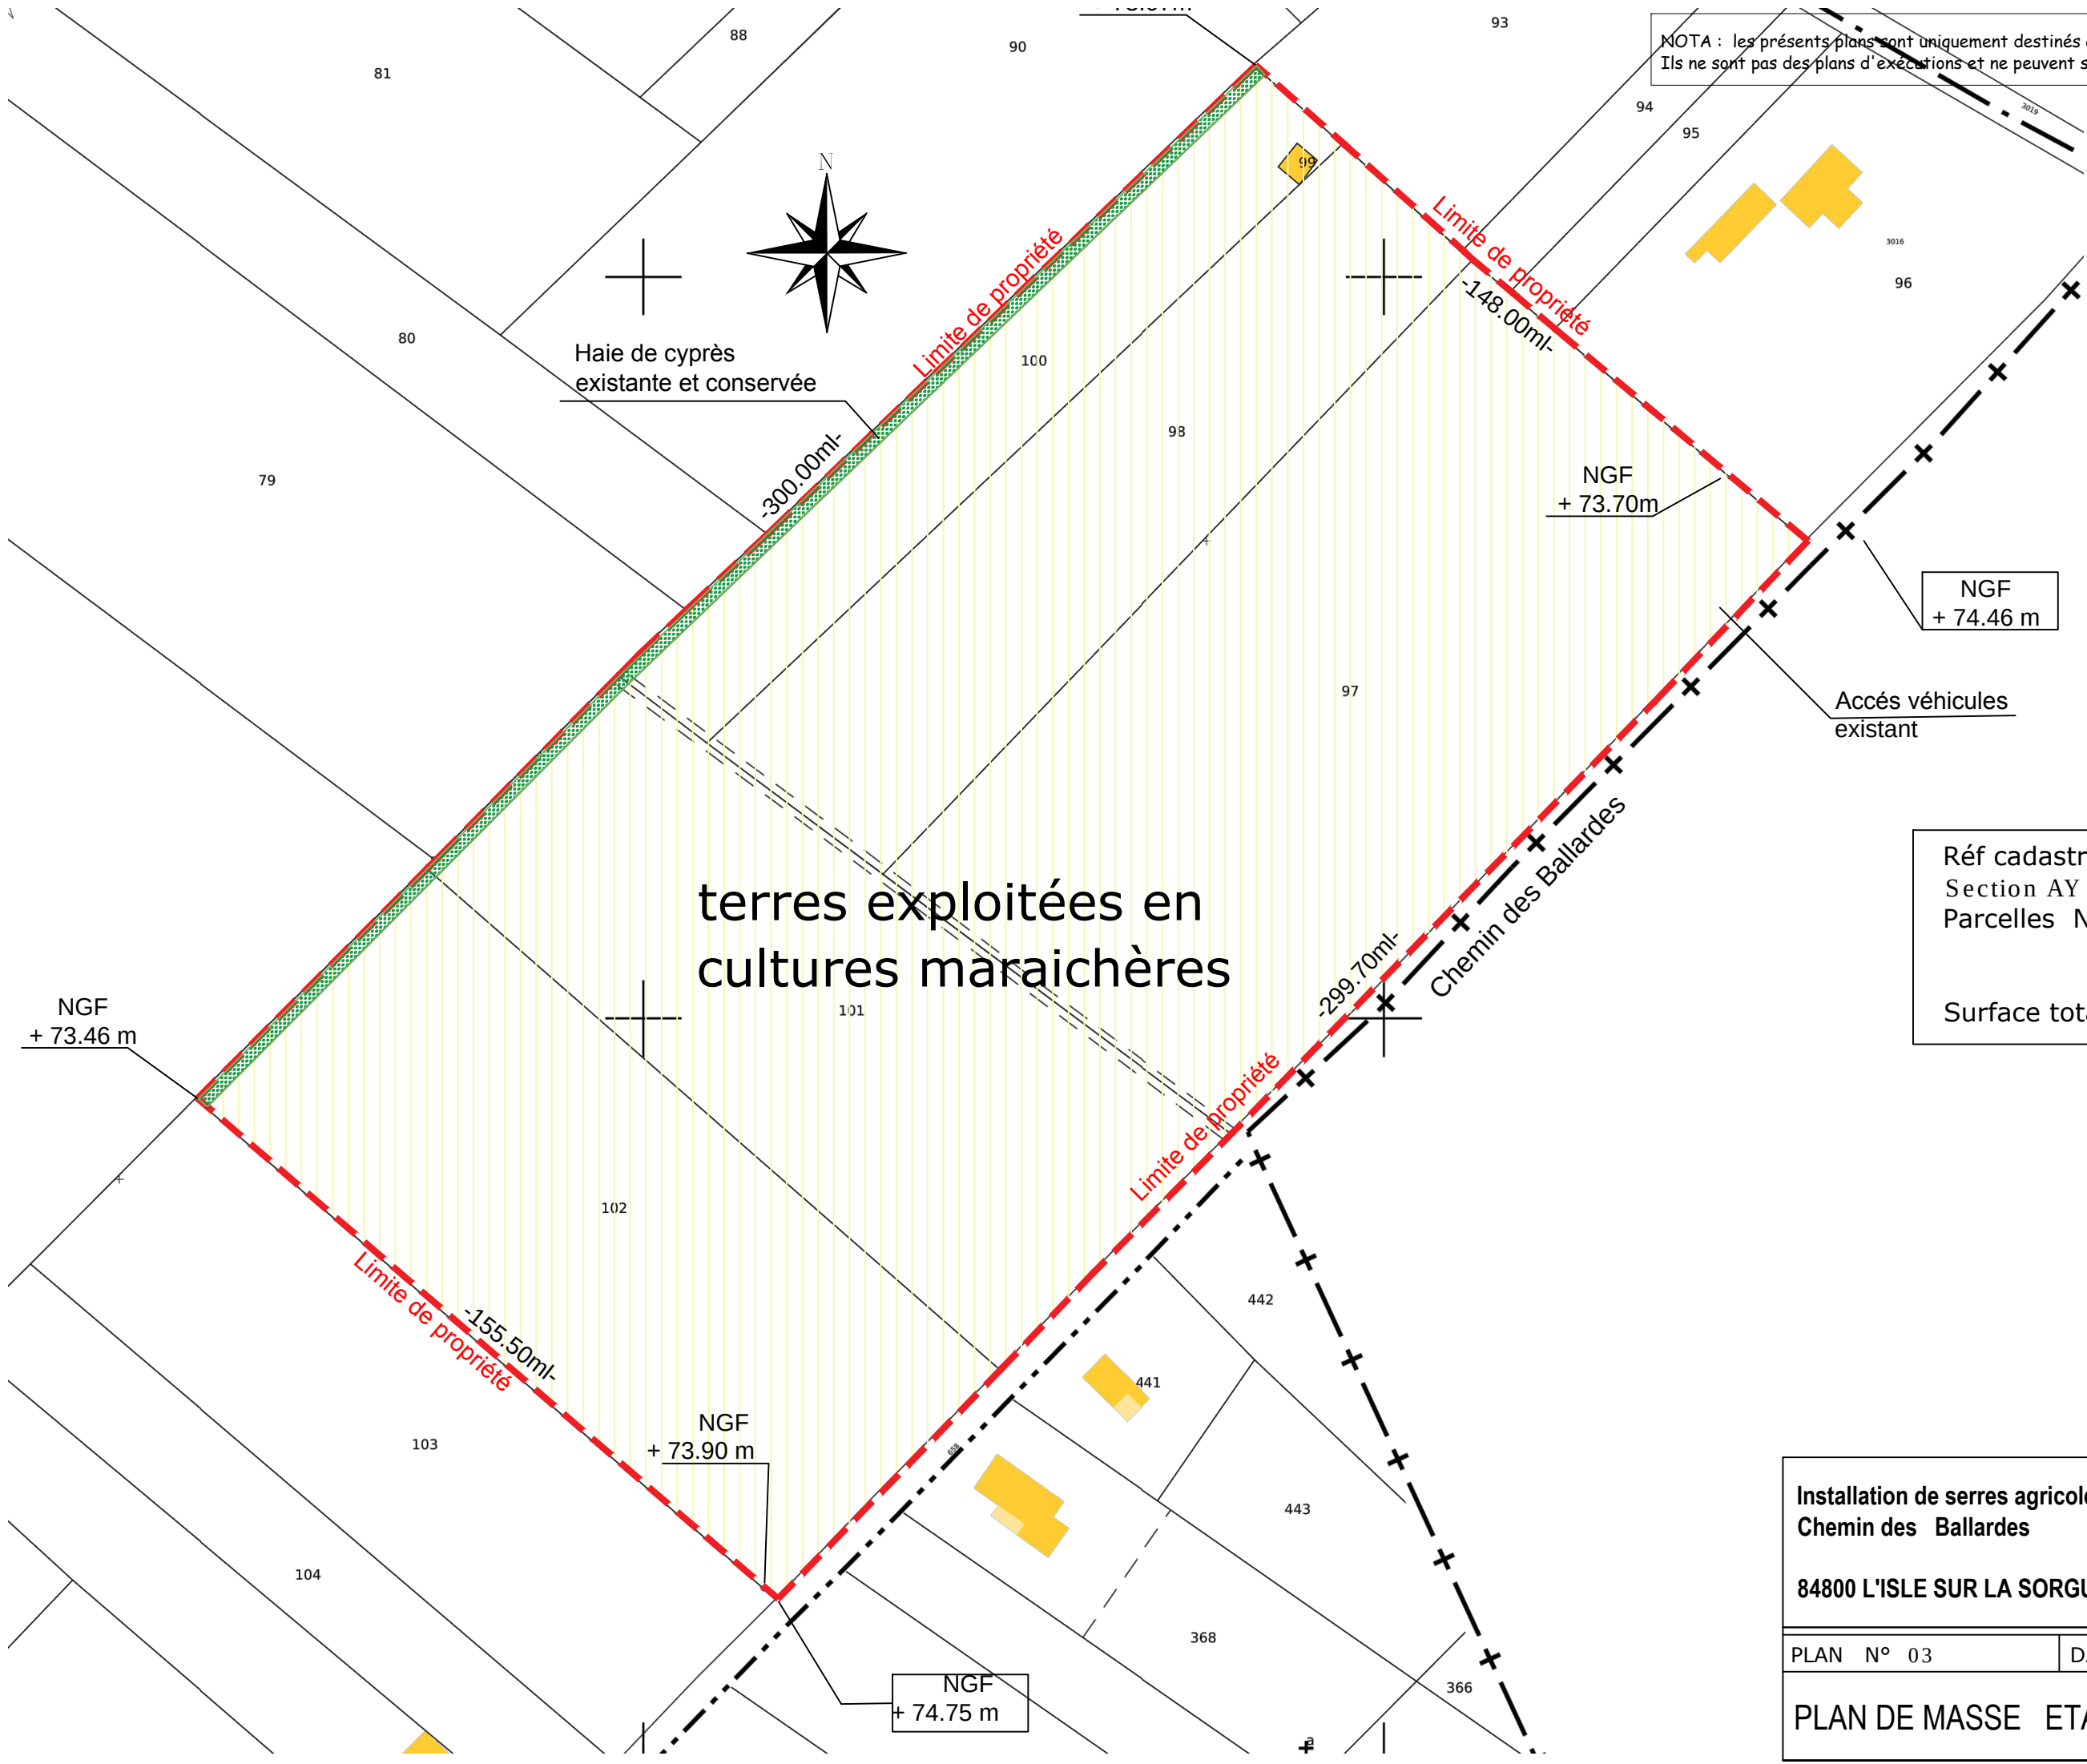

Réf cadastrales
Section AY
Parcelles N° 0097-0098-0099-
00100-00101-00102

Surface totale : 45 390 m²

Installation de serres agricoles Chemin des Ballardes 84800 L'ISLE SUR LA SORGUE		Maître d'Ouvrage Mr BENMANSOUR Samir Le Ribas 208 Boulevard Victor Hugo 84 170 MONTEUX	
		PLAN N° 03	DATE: 02/05/2025 ECH : 1/1250
PLAN DE MASSE ETAT ACTUEL			