


Annexe 3

Plan de situation Localisation générale

Maitre d'ouvrage

SAINT-GENEST-D'AMBIERE PV
55 Allée Pierre Ziller
Atlantis 2- Sophia Antipolis
06560 VALBONNE

Tel : +33 7 71 94 97 73
Mail : edmee.thezard@tse.energy

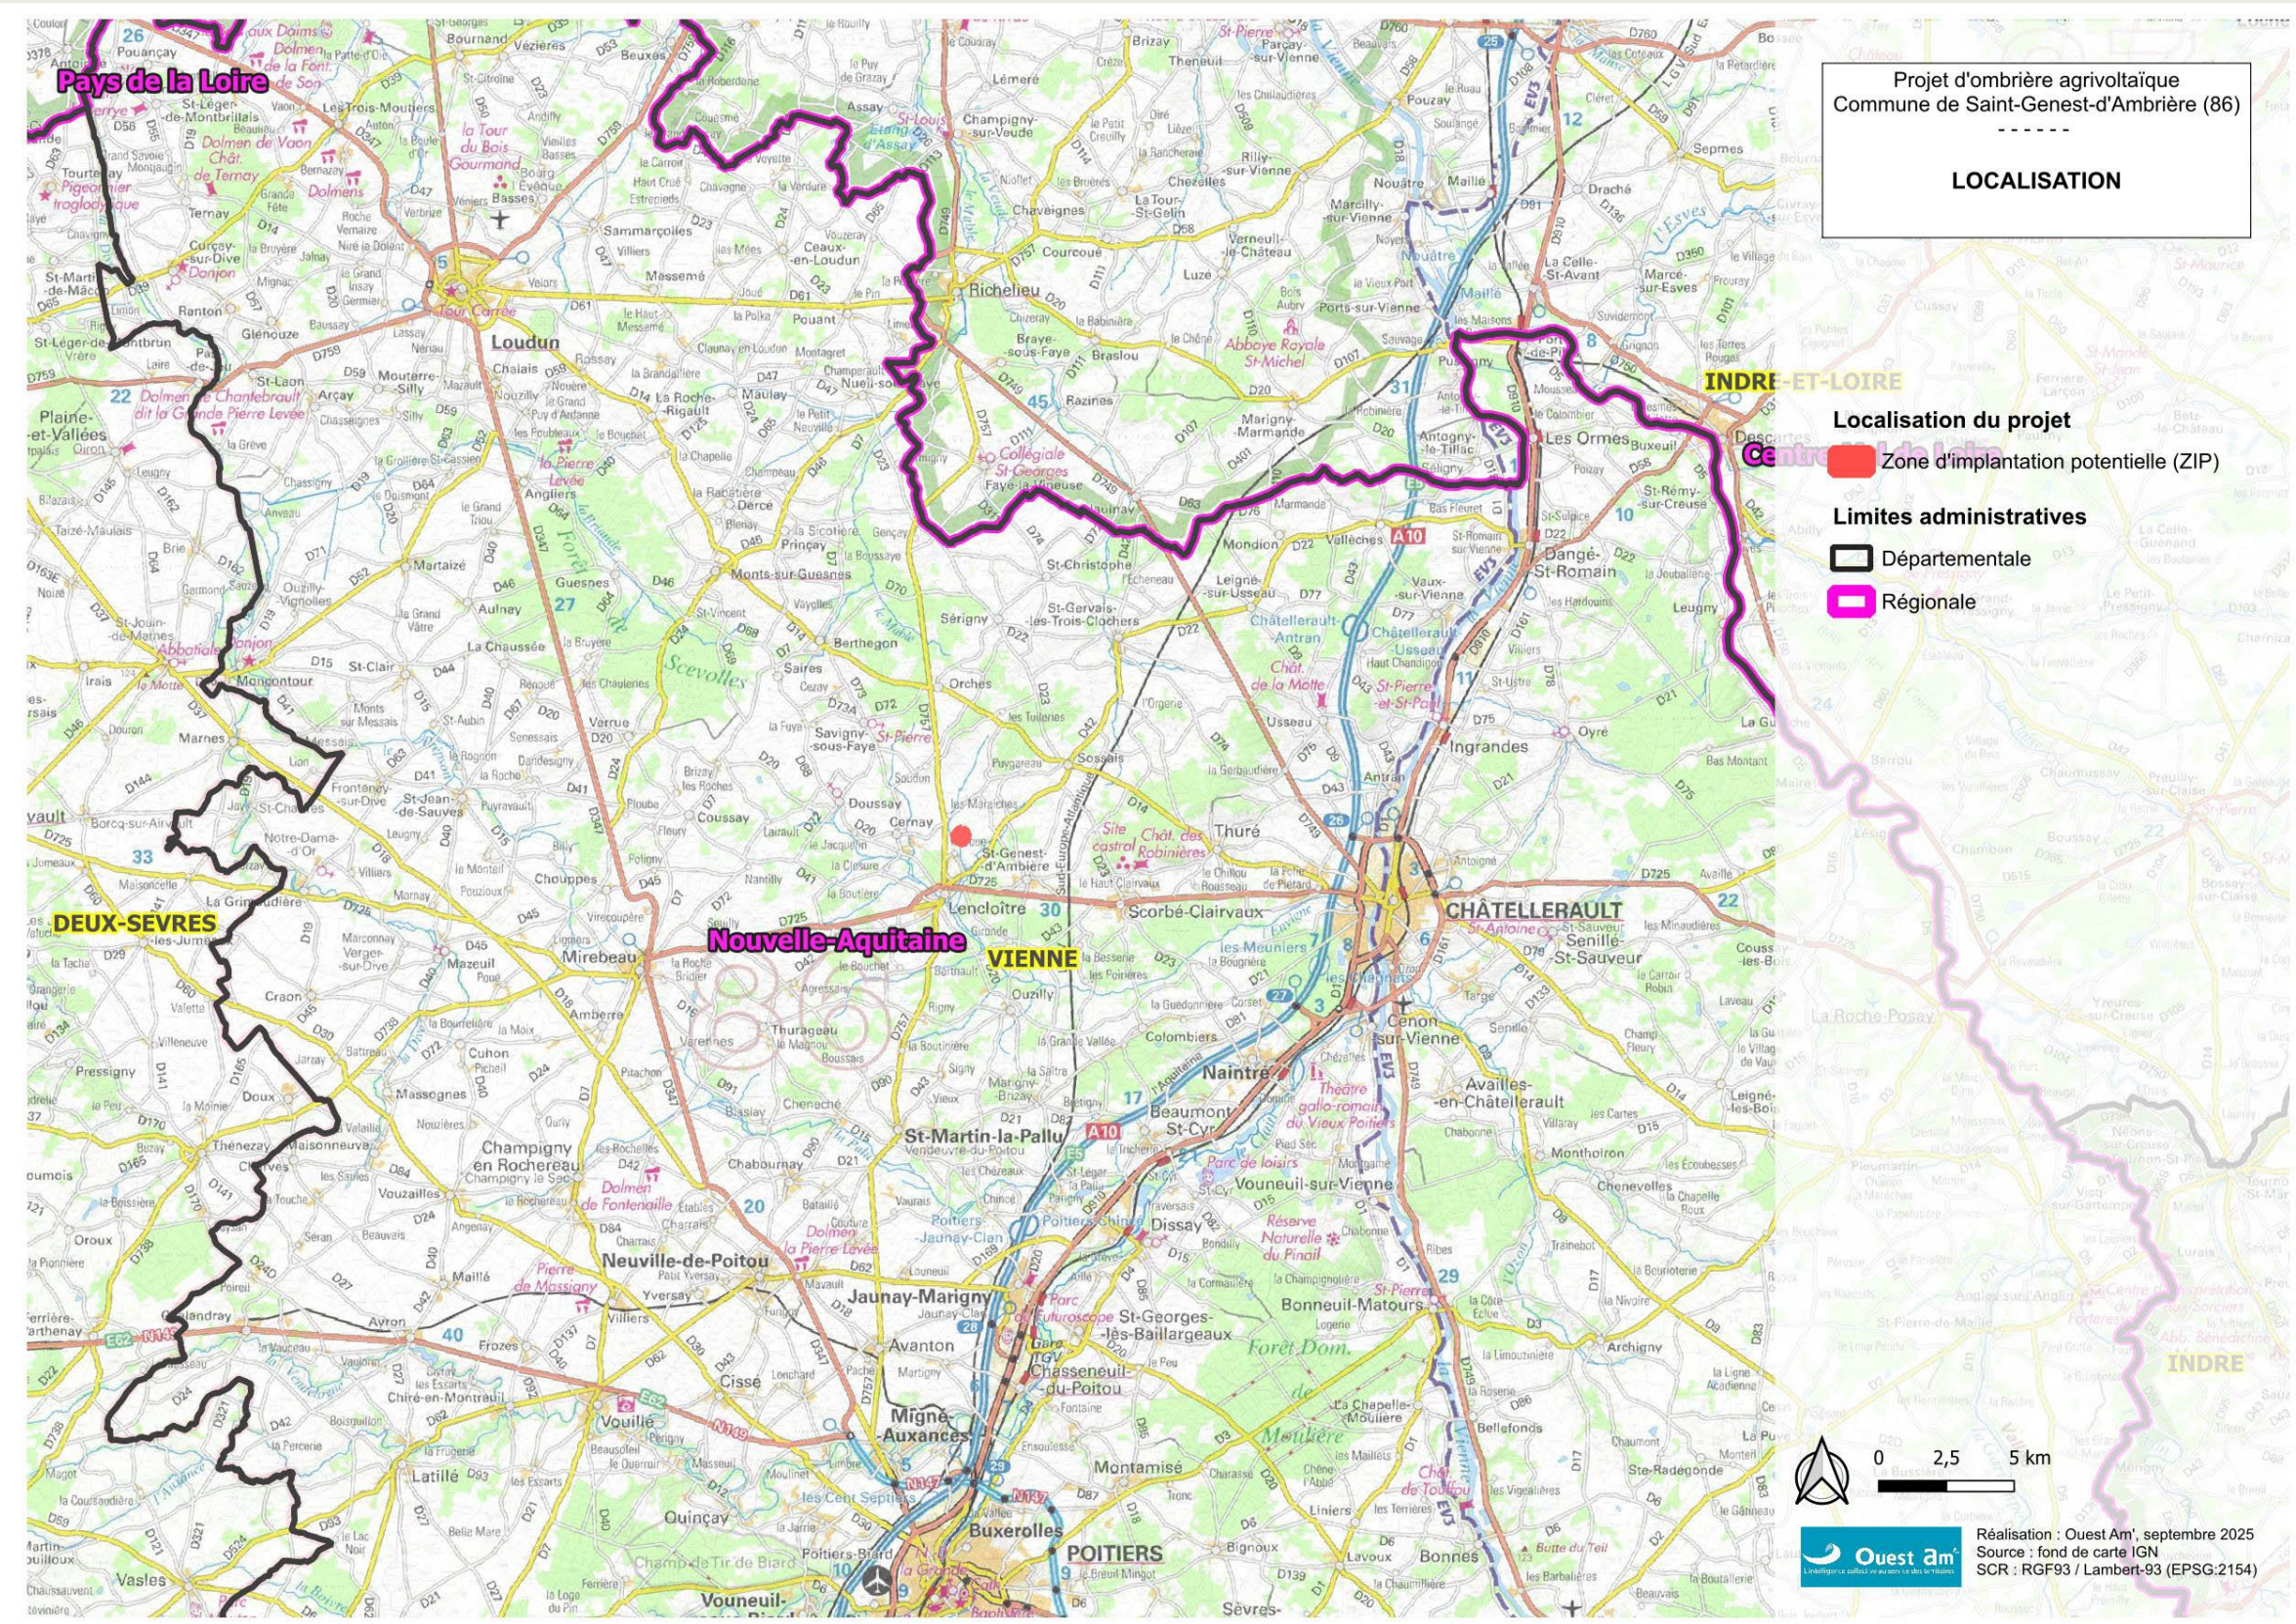

Annexe 3


Plan de situation
IGN 1/25 000^e

Maitre d'ouvrage

SAINT-GENEST-D'AMBIERE PV
55 Allée Pierre Ziller
Atlantis 2- Sophia Antipolis
06560 VALBONNE

Tel : +33 7 71 94 97 73
Mail : edmee.thezard@tse.energy

tse
ÉNERGIE DE CONFIANCE

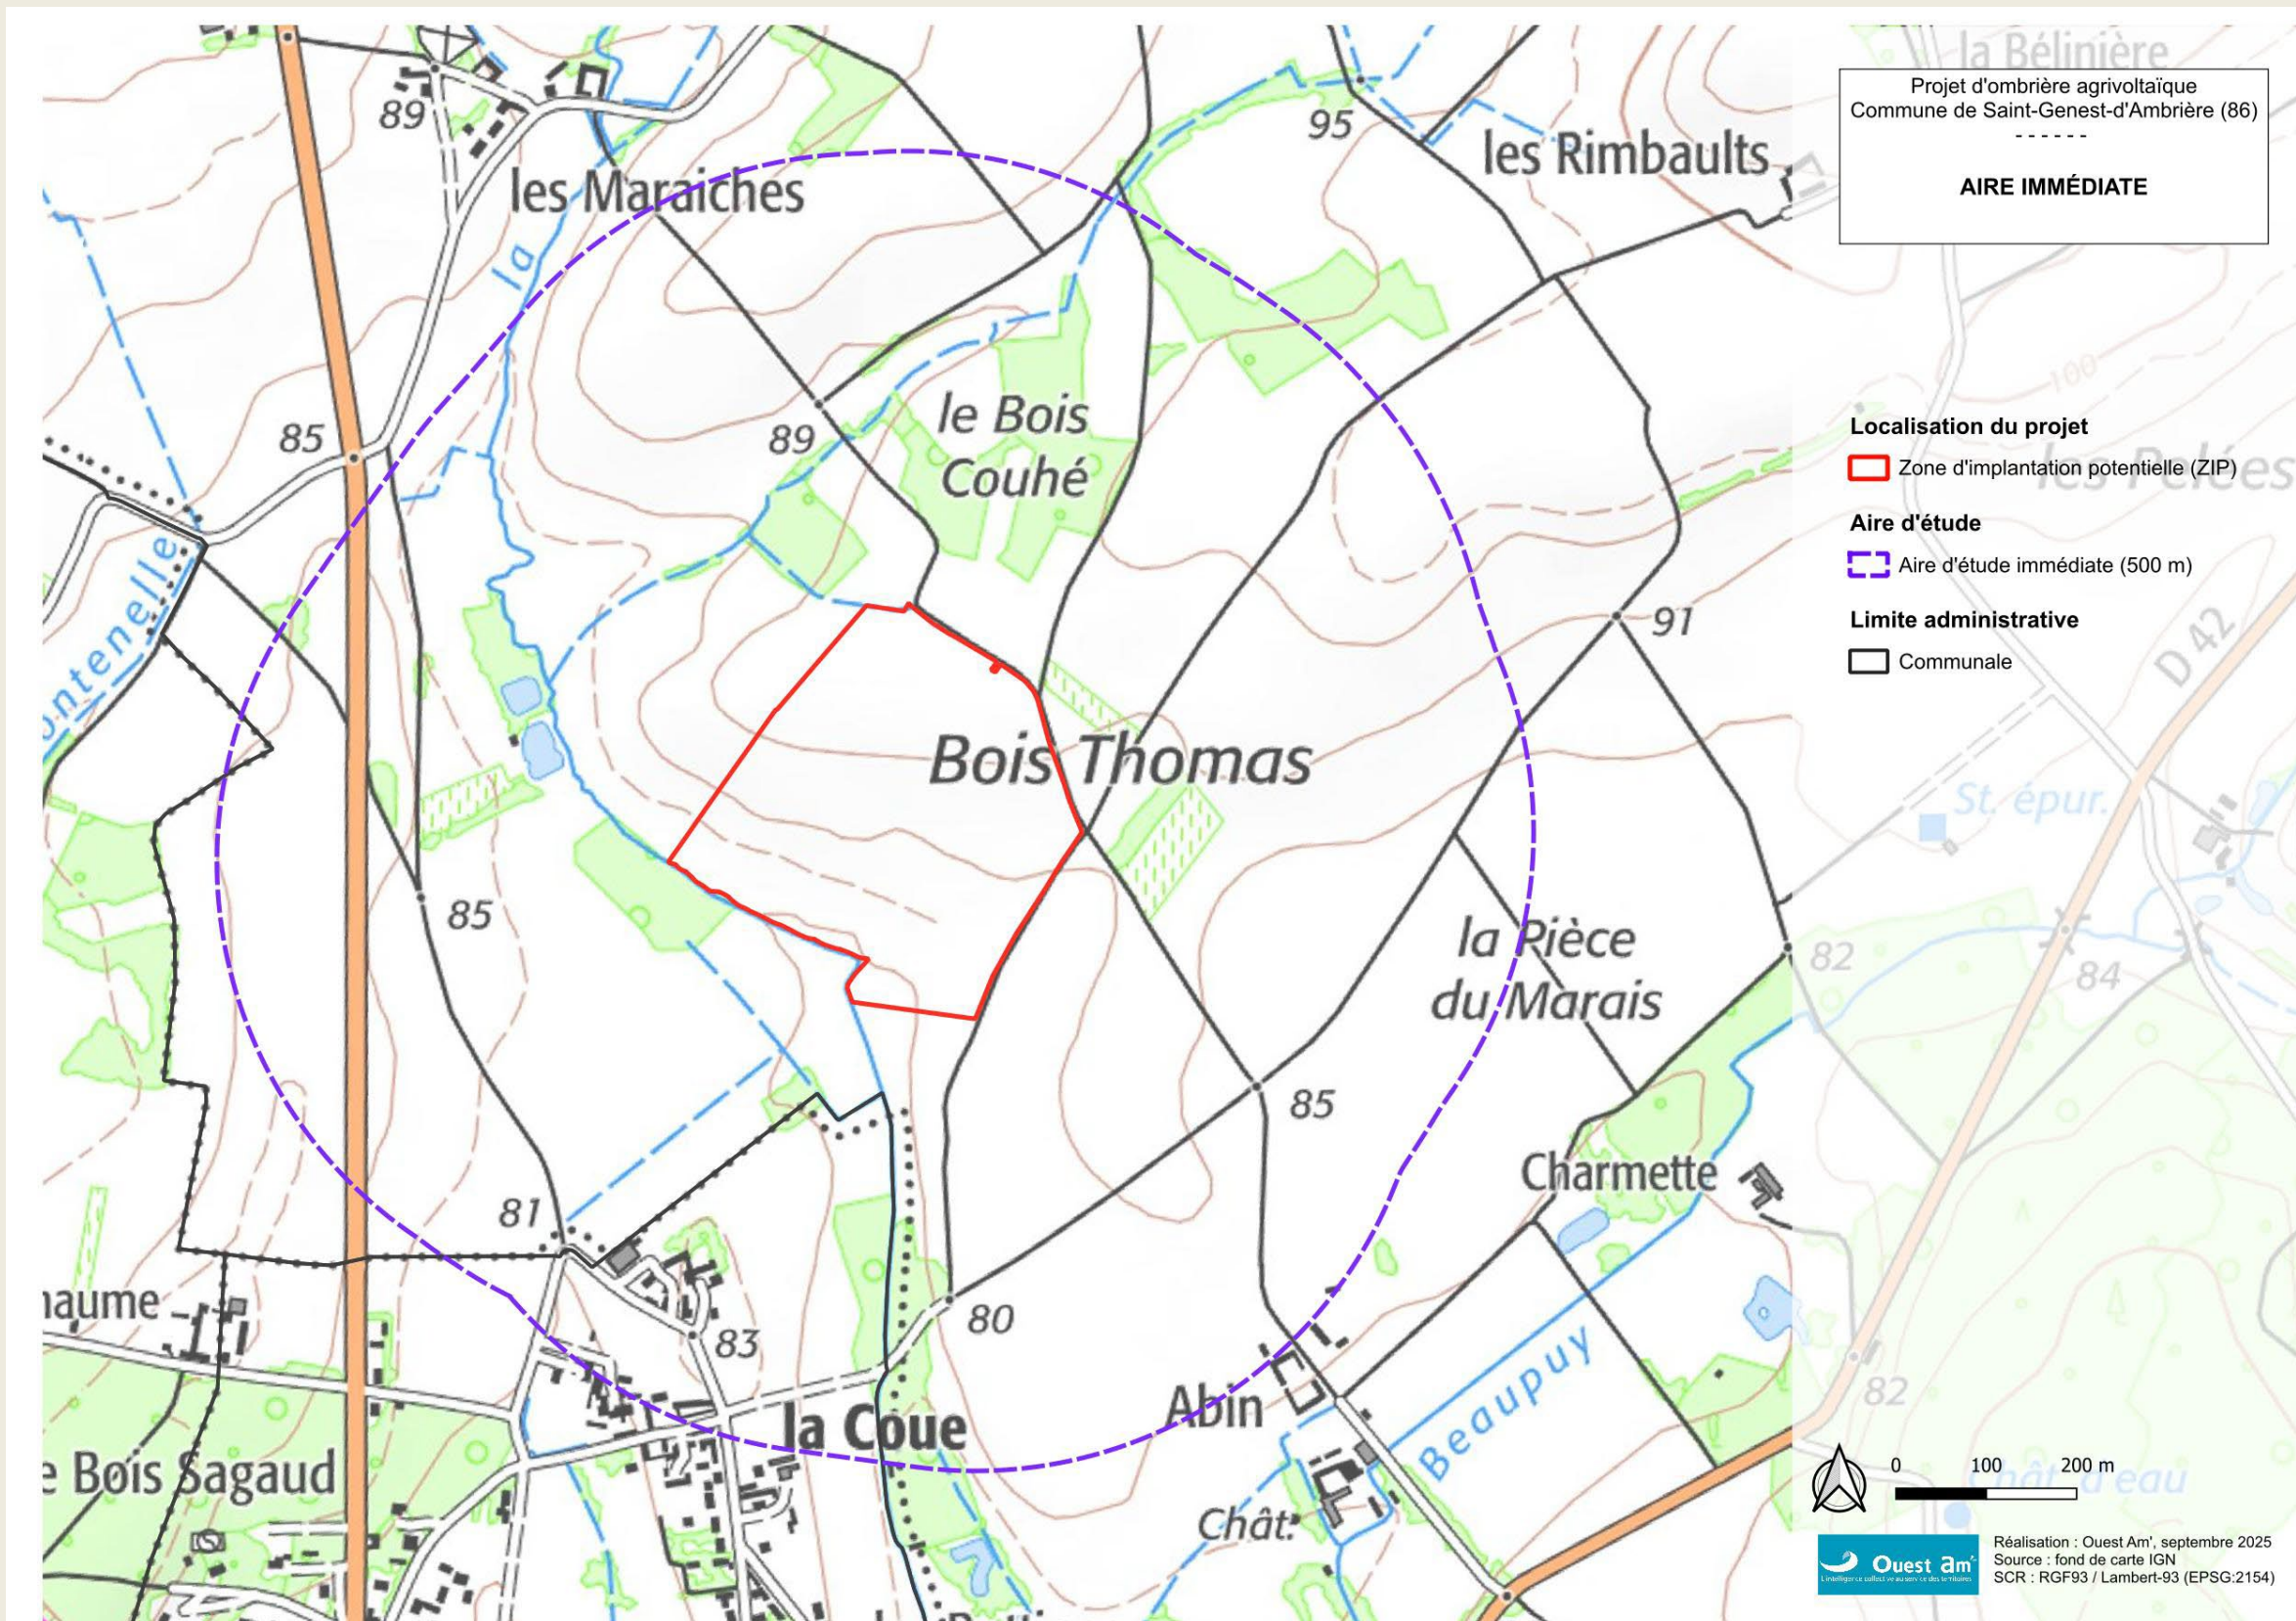

Annexe 3

Plan de situation
Cadastre

Maitre d'ouvrage

SAINT-GENEST-D'AMBIERE PV
55 Allée Pierre Ziller
Atlantis 2- Sophia Antipolis
06560 VALBONNE

Tel : +33 7 71 94 97 73
Mail : edmee.thezard@tse.energy

