



1. Plan de situation du projet

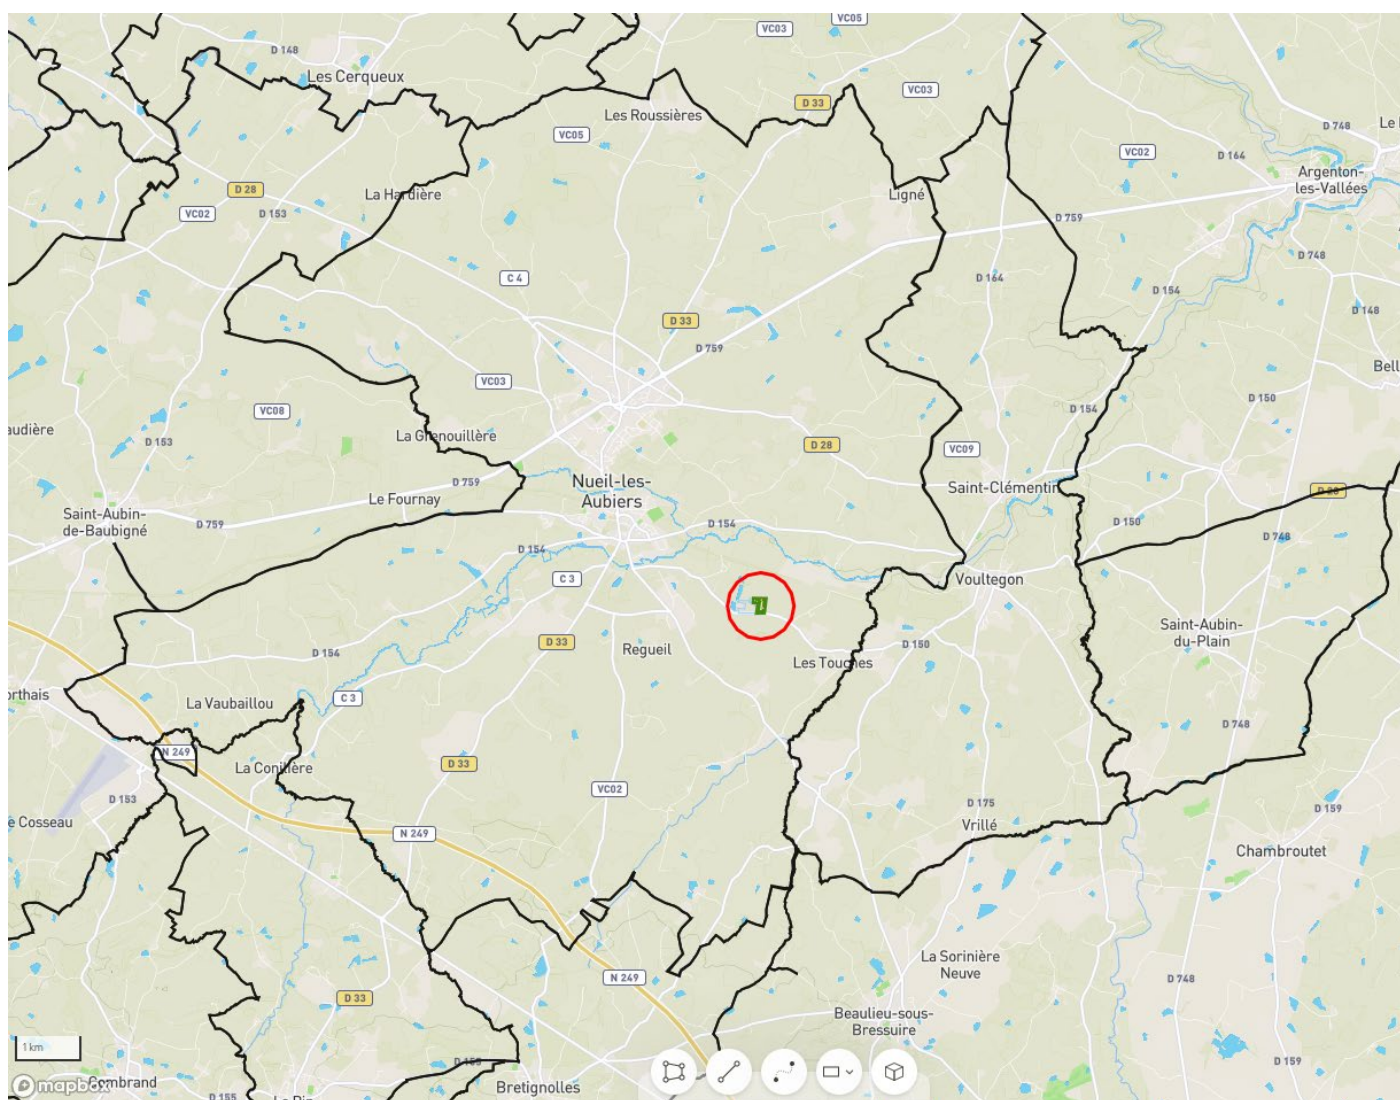


2. Plan de situation du projet sur le cadastre

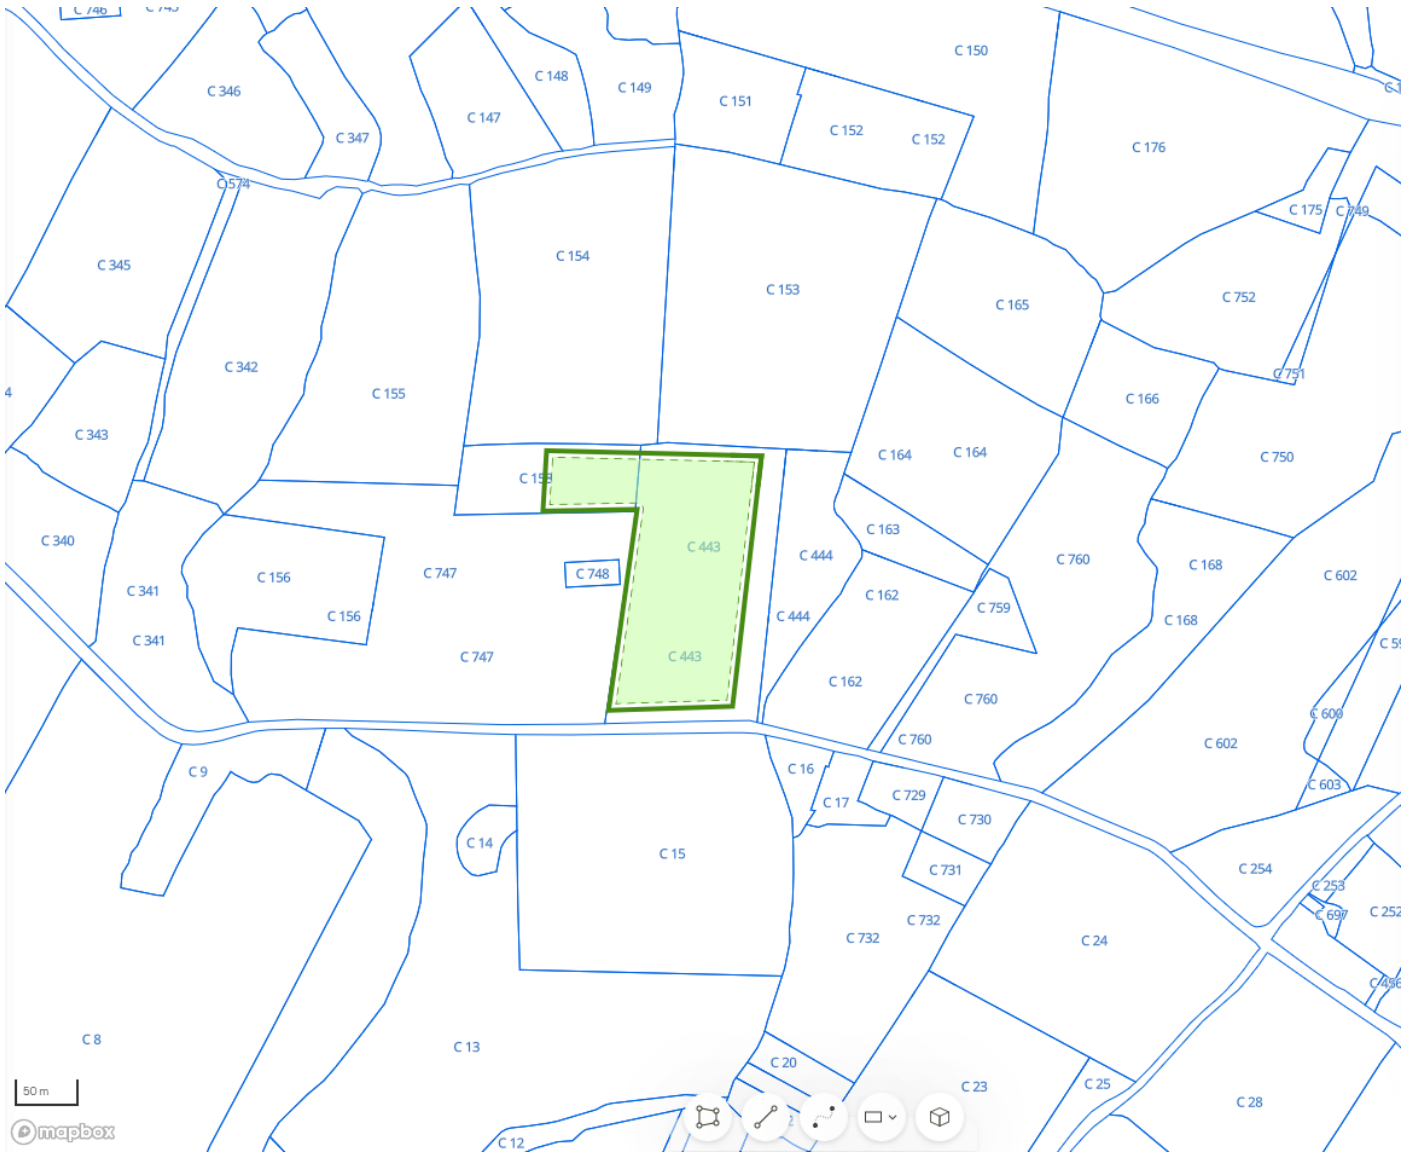

Parcelles utilisées pour le projet :

- 000 / 0C / 0158 7 400 m²
- 000 / 0C / 0443 24 370 m²

3. Plan de situation du projet vis-à-vis du règlement d'urbanisme

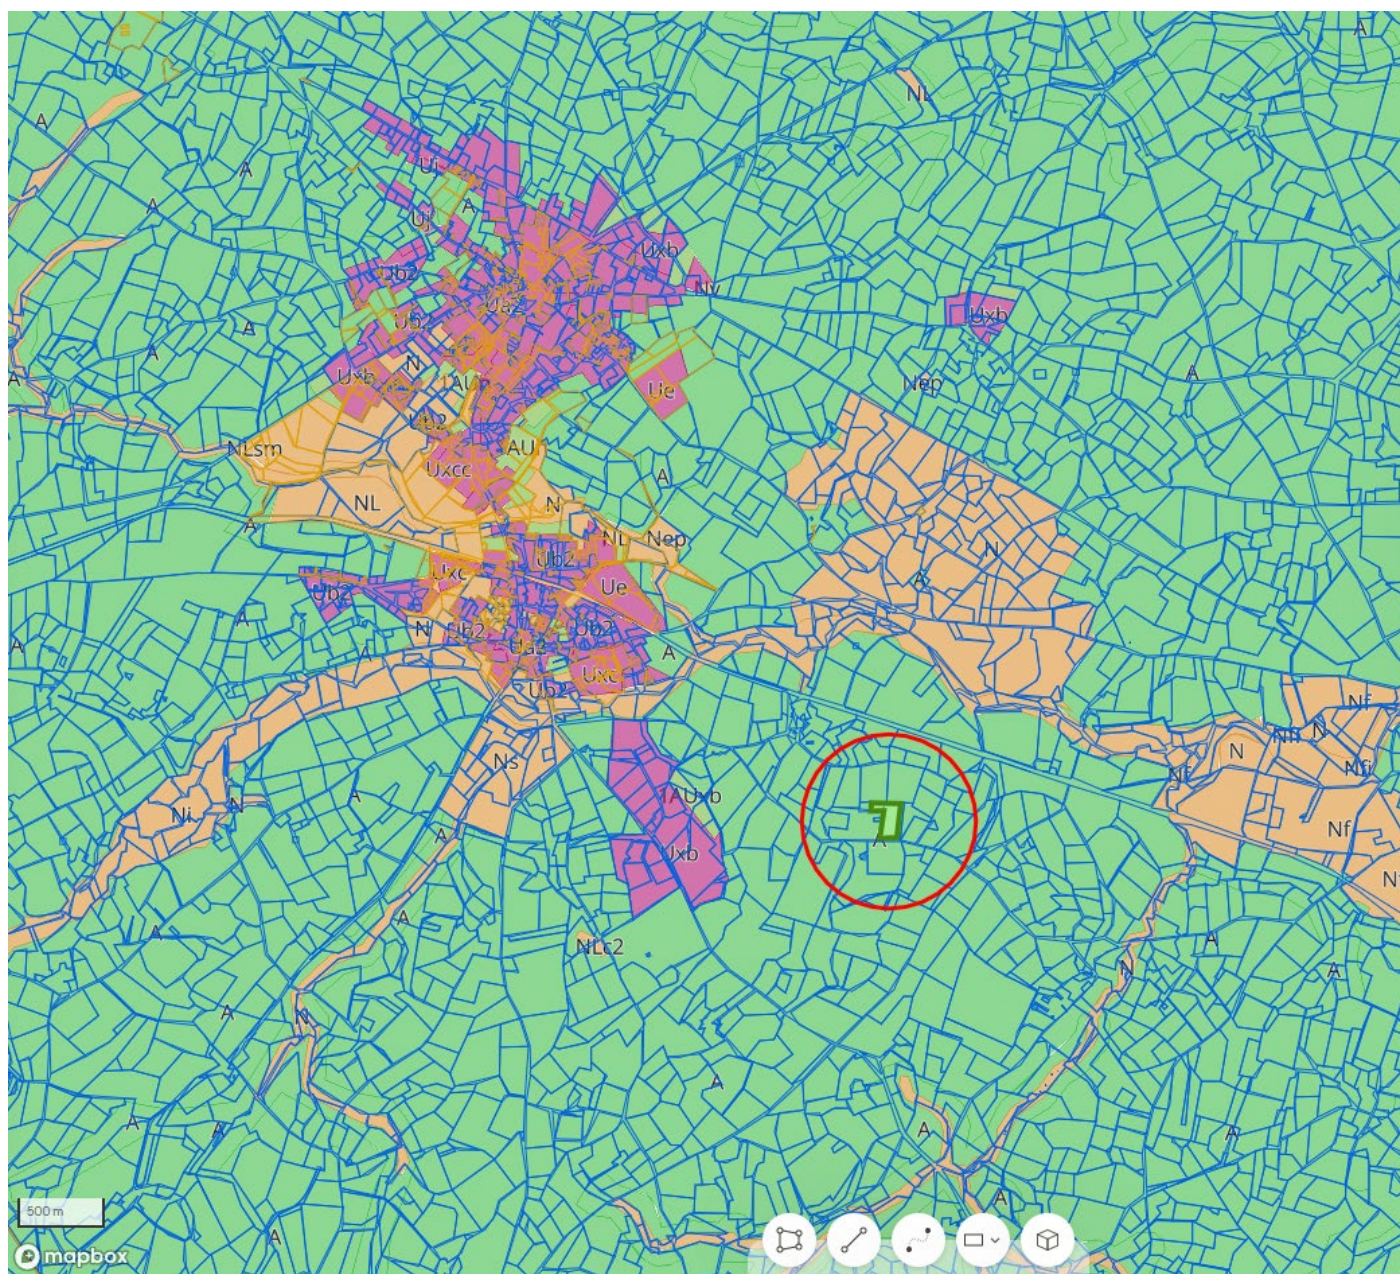

Légende :

✓ N	✓ A
✓ Nd	✓ AUc
✓ Nh	✓ AU
✓ U	✓ Ah

Le projet est établi sur la commune de **Nueil-les-Aubiers**.

Le PLUi de la communauté d'Agglomération du **Bocage Bressuirais** classe les parcelles du projet en zone agricole « A »