

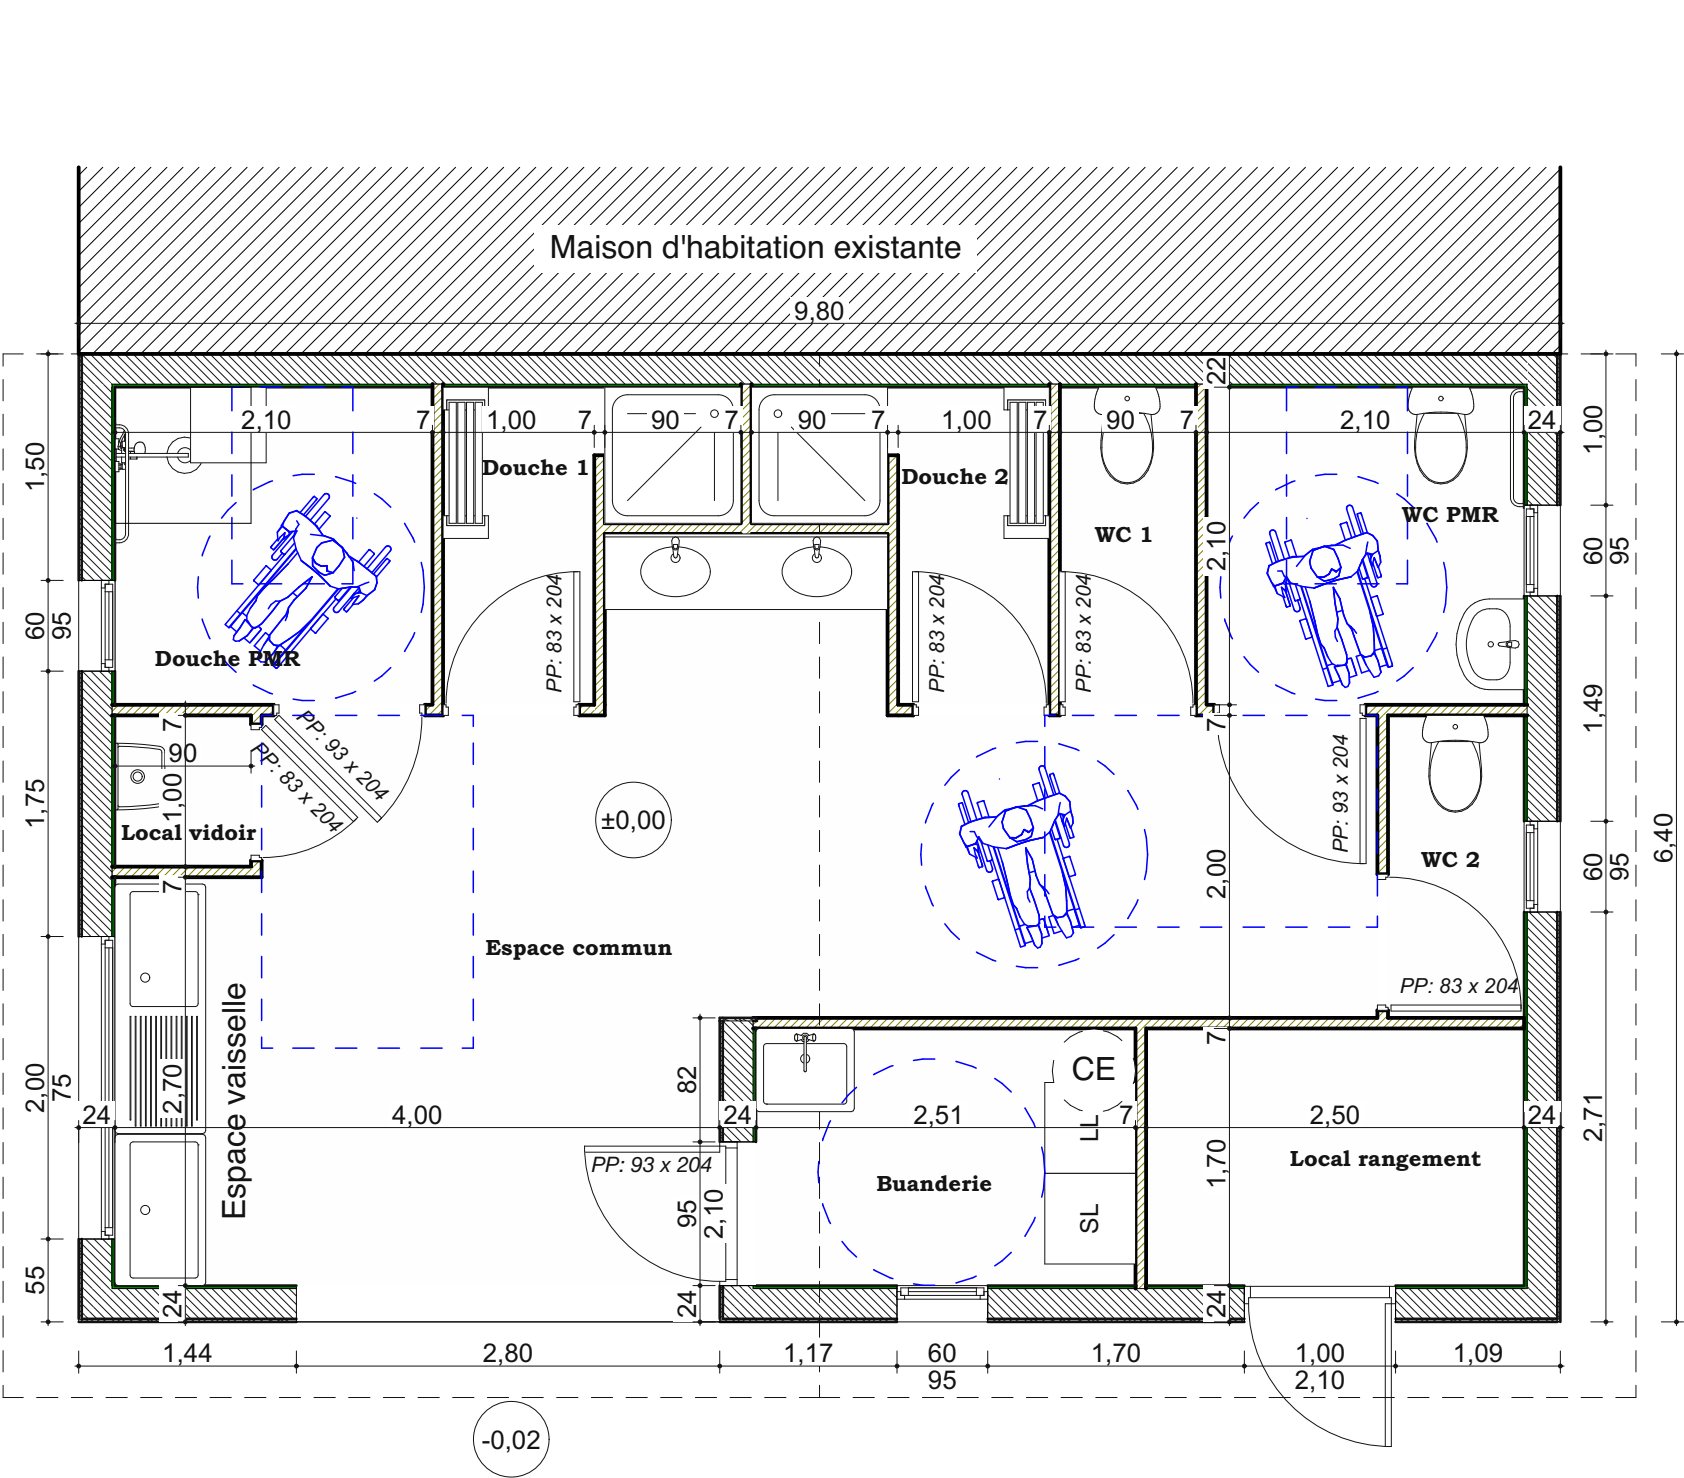


Tableau des surfaces	
Pièces	Superficie
Buanderie	4,38
Douche 1	2,94
Douche 2	2,94
Douche PMR	4,41
Espace commun	24,99
Local rangement	4,25
Local vidoir	0,90
WC 1	1,89
WC 2	1,89
WC PMR	4,41
Total	53,00 m²



SOBAC Alain

Architecte D.P.L.G.

20 Rue Bernard Palissy
47800 MIRAMONT de GUYENNE

Tel. 05 53 20 20 99 Fax 05 53 20 82 67 Mèt: alain.sobac@free.fr

DOSSIER SPÉCIFIQUE

Pièce N°8

Projet d'aménagement d'espaces pour CAMPING-CARS
et création d'un LOCAL SANITAIRE et d'une PISCINE

Mr MUNSLOW Edward

VUE en PLAN SANITAIRES

Date : Juin 2025

Echelle : 1:50