



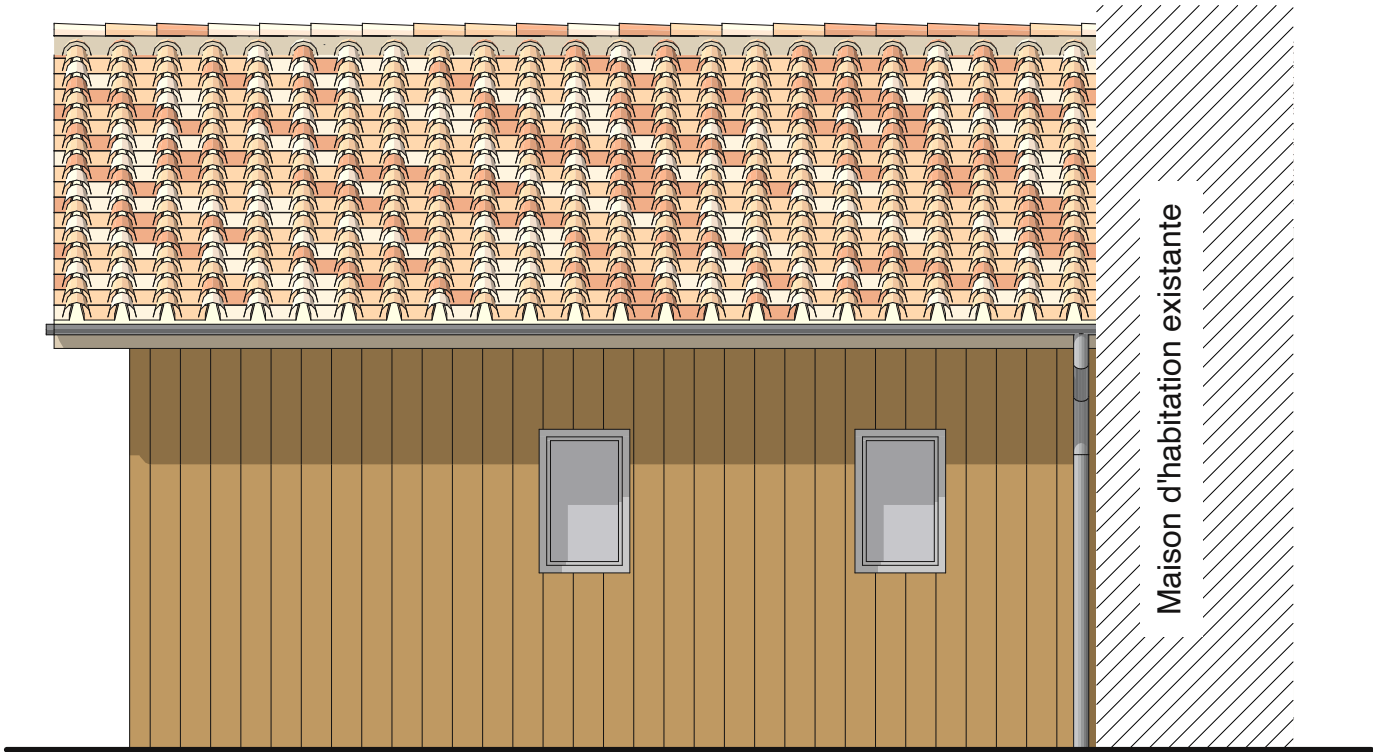

Façade Sud-Ouest

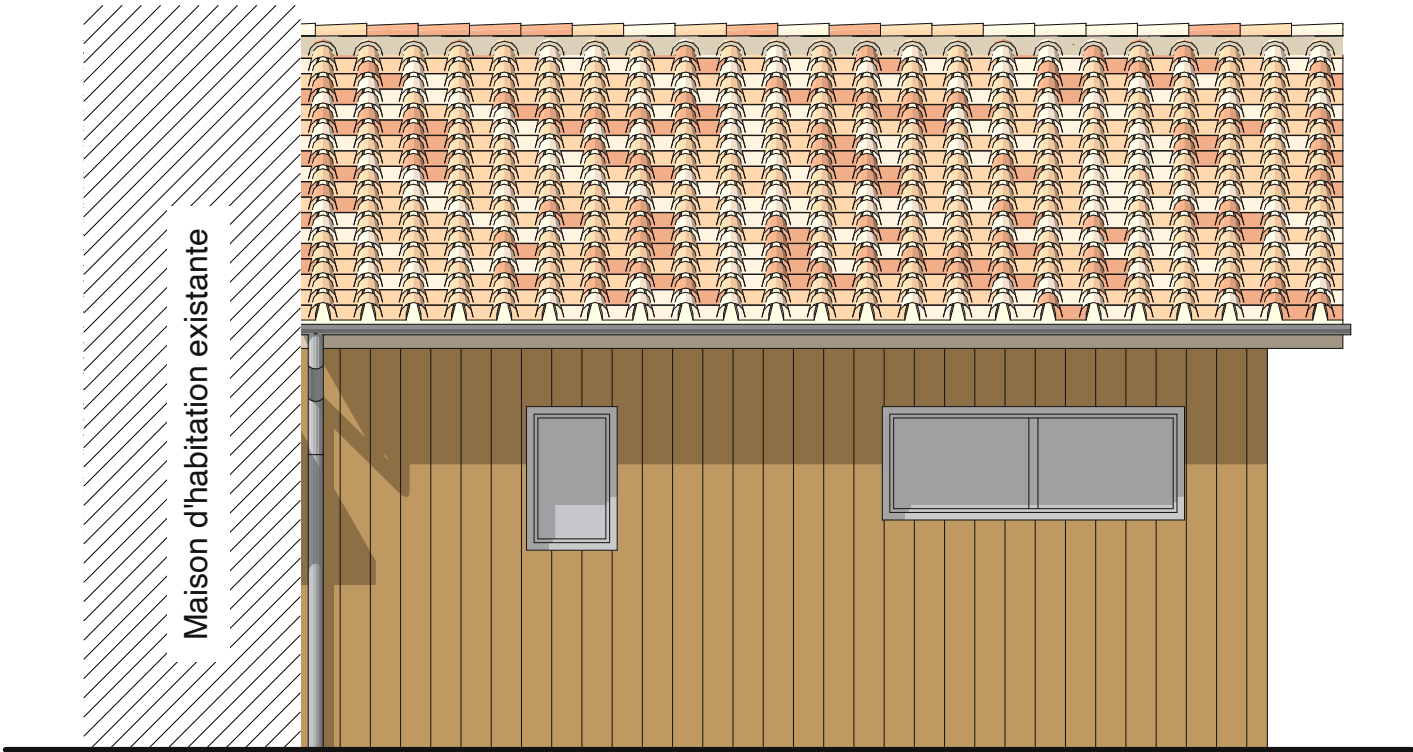

Façade Nord-Est



Façade Nord-Ouest

PERMIS D'AMÉNAGER	PA 19
Projet d'aménagement d'espaces pour CAMPING-CARS et création d'un LOCAL SANITAIRE et d'une PISCINE	
Mr MUNSLOW Edward	
FAÇADES SANITAIRE	
	Date : Juin 2025
	Echelle : 1:50



Façade avant



Façade arrière



Façade gauche



Façade droite

PERMIS D'AMÉNAGER	PA 19
Projet d'aménagement d'espaces pour CAMPING-CARS et création d'un LOCAL SANITAIRE et d'une PISCINE	
Mr MUNSLOW Edward	
FAÇADES HABITATION LÉGÈRE DE LOISIRS à déplacer	
	Date : Juin 2025