
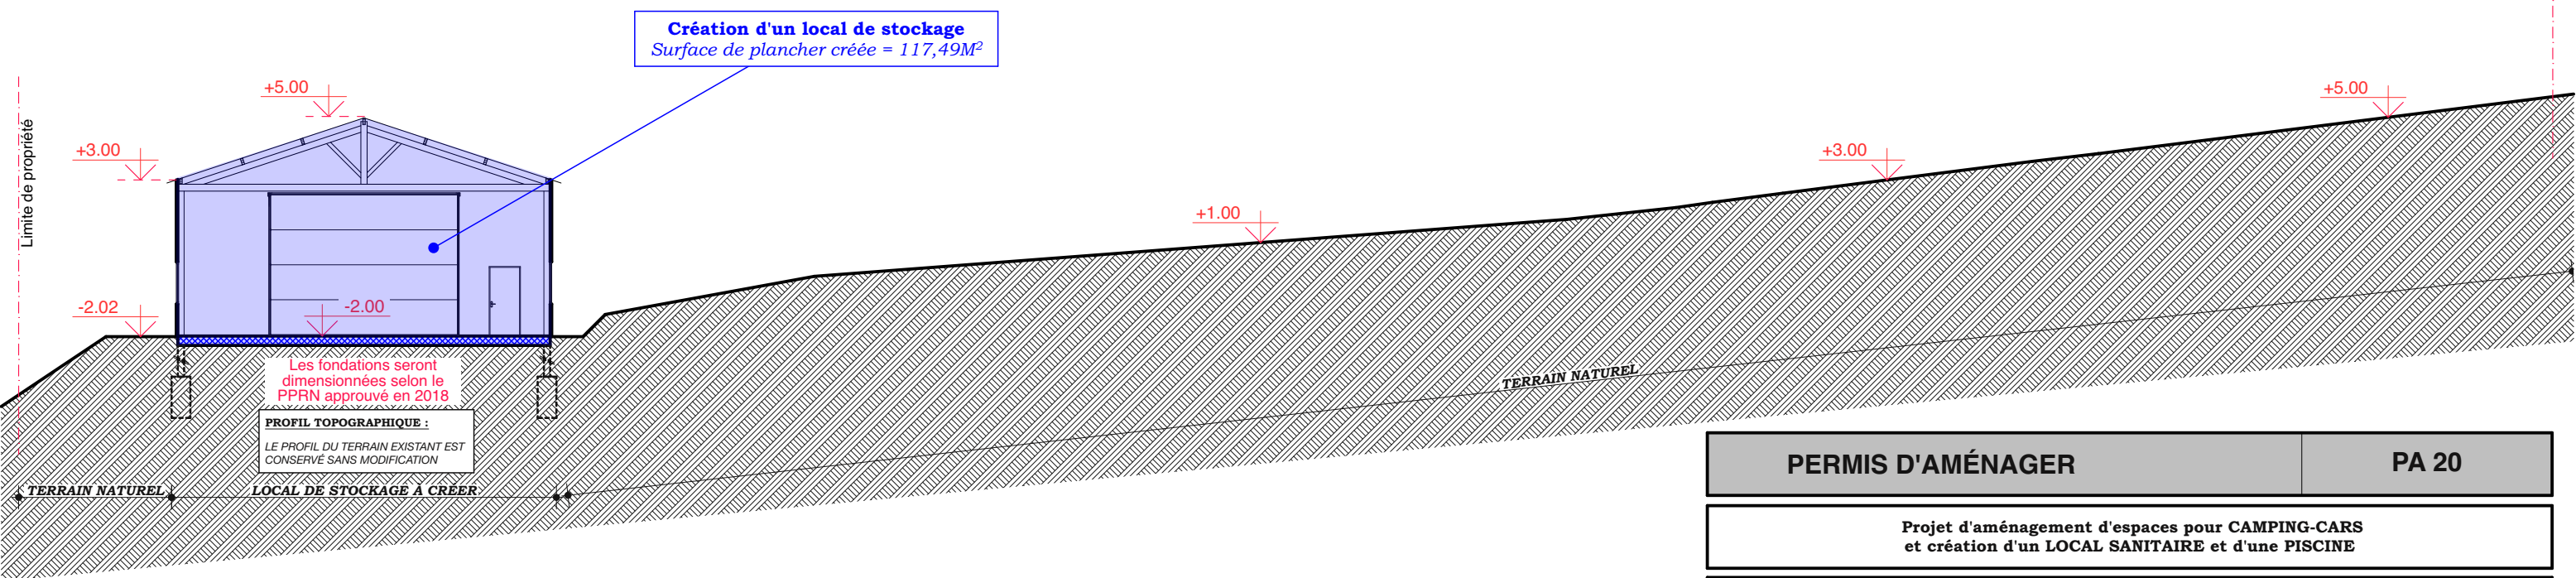


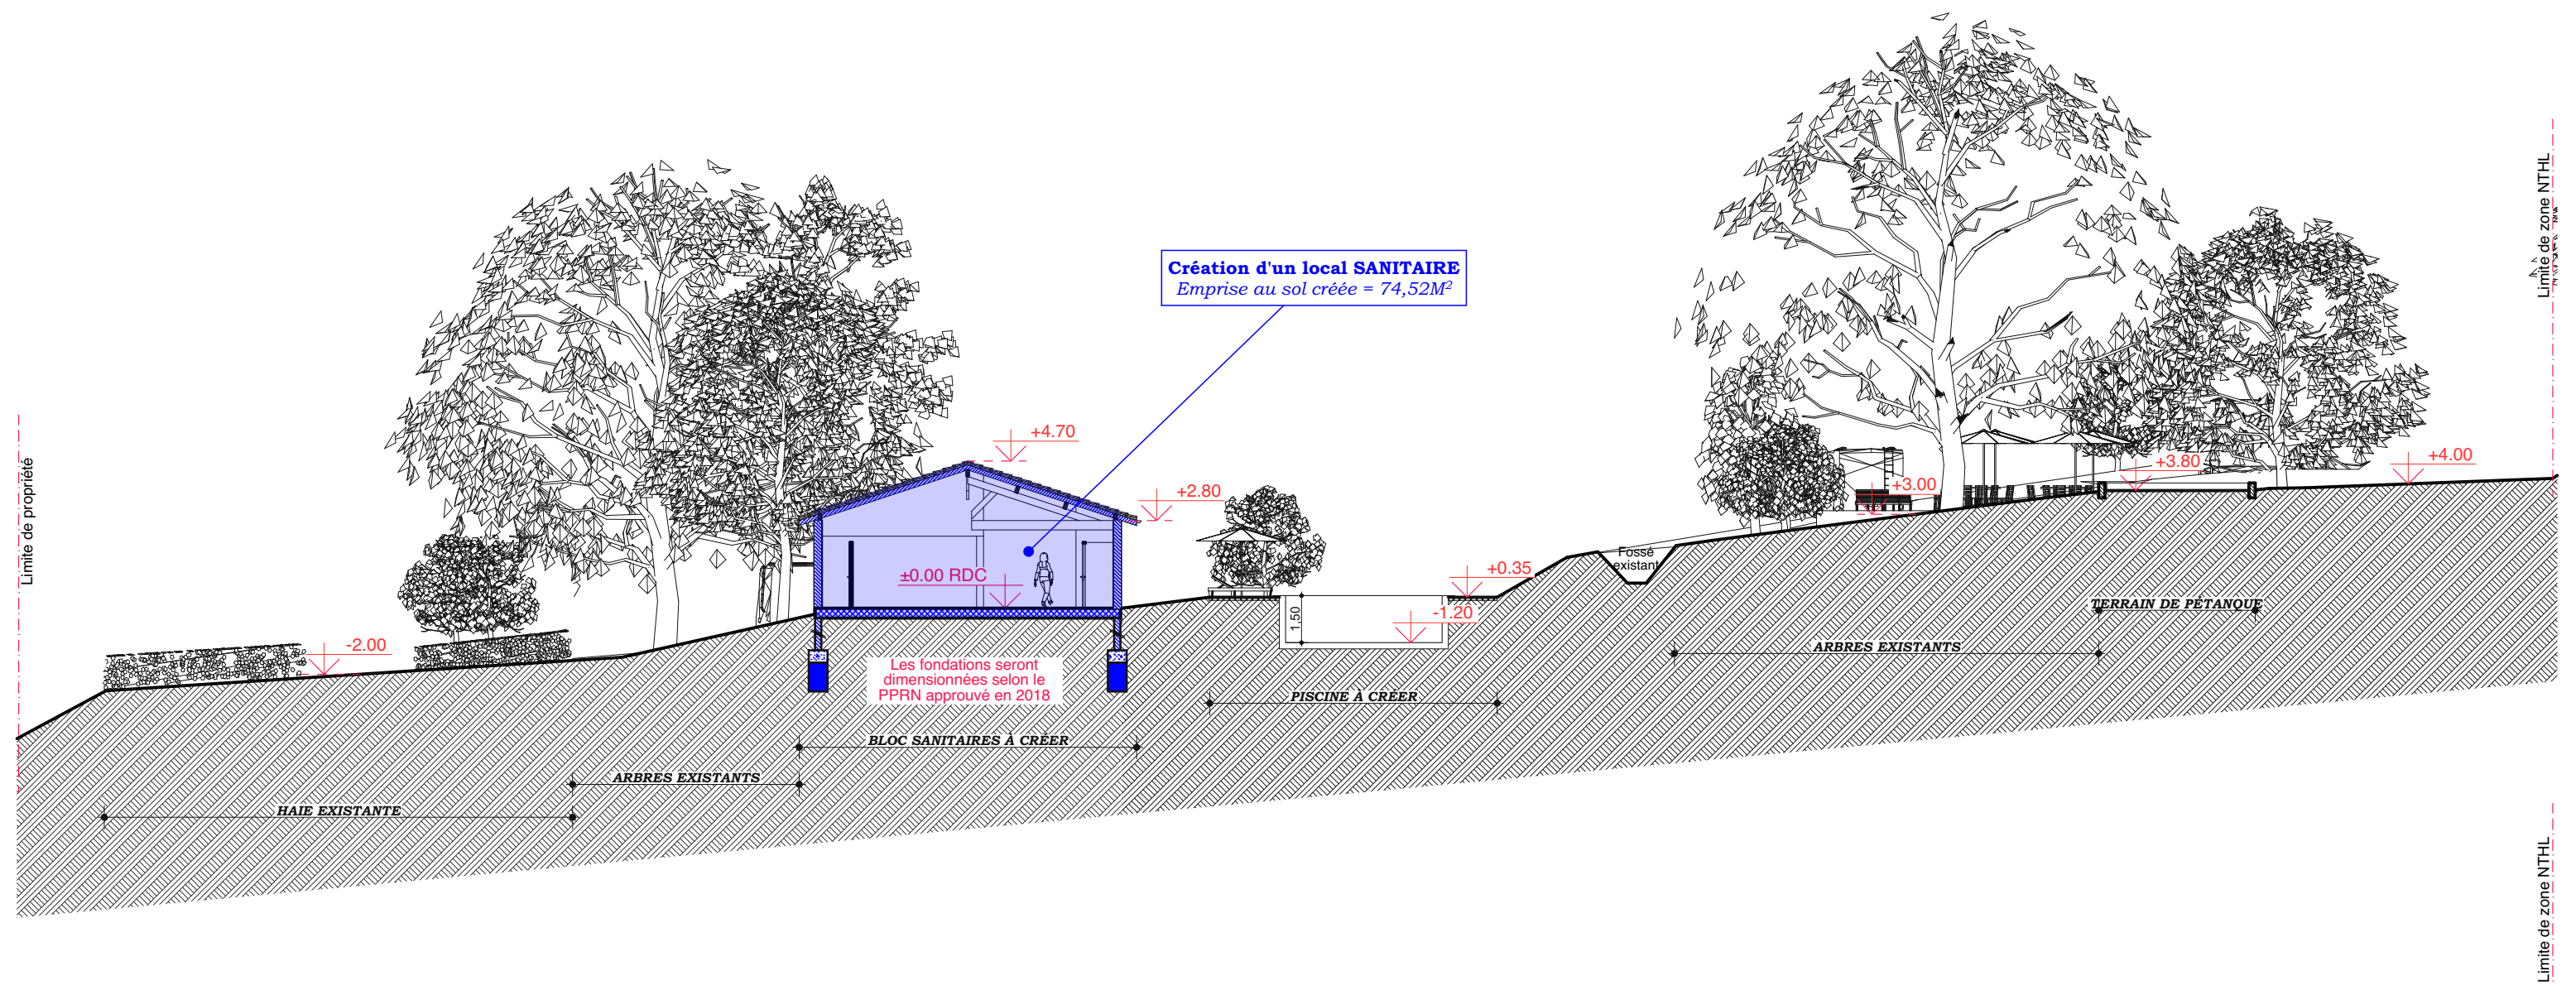

PERMIS D'AMÉNAGER		PA 20
Projet d'aménagement d'espaces pour CAMPING-CARS et création d'un LOCAL SANITAIRE et d'une PISCINE		
Mr MUNSLOW Edward		
COUPE sur TERRAIN		
	Date : Août 2025	
	Echelle : 1:200	