


État existant:

- Aire de vente ALDI : environ 750 m²
- Longueur : 49.55 m / Largeur 107.13 m
- Stationnement : 76 places dont 4 PMR

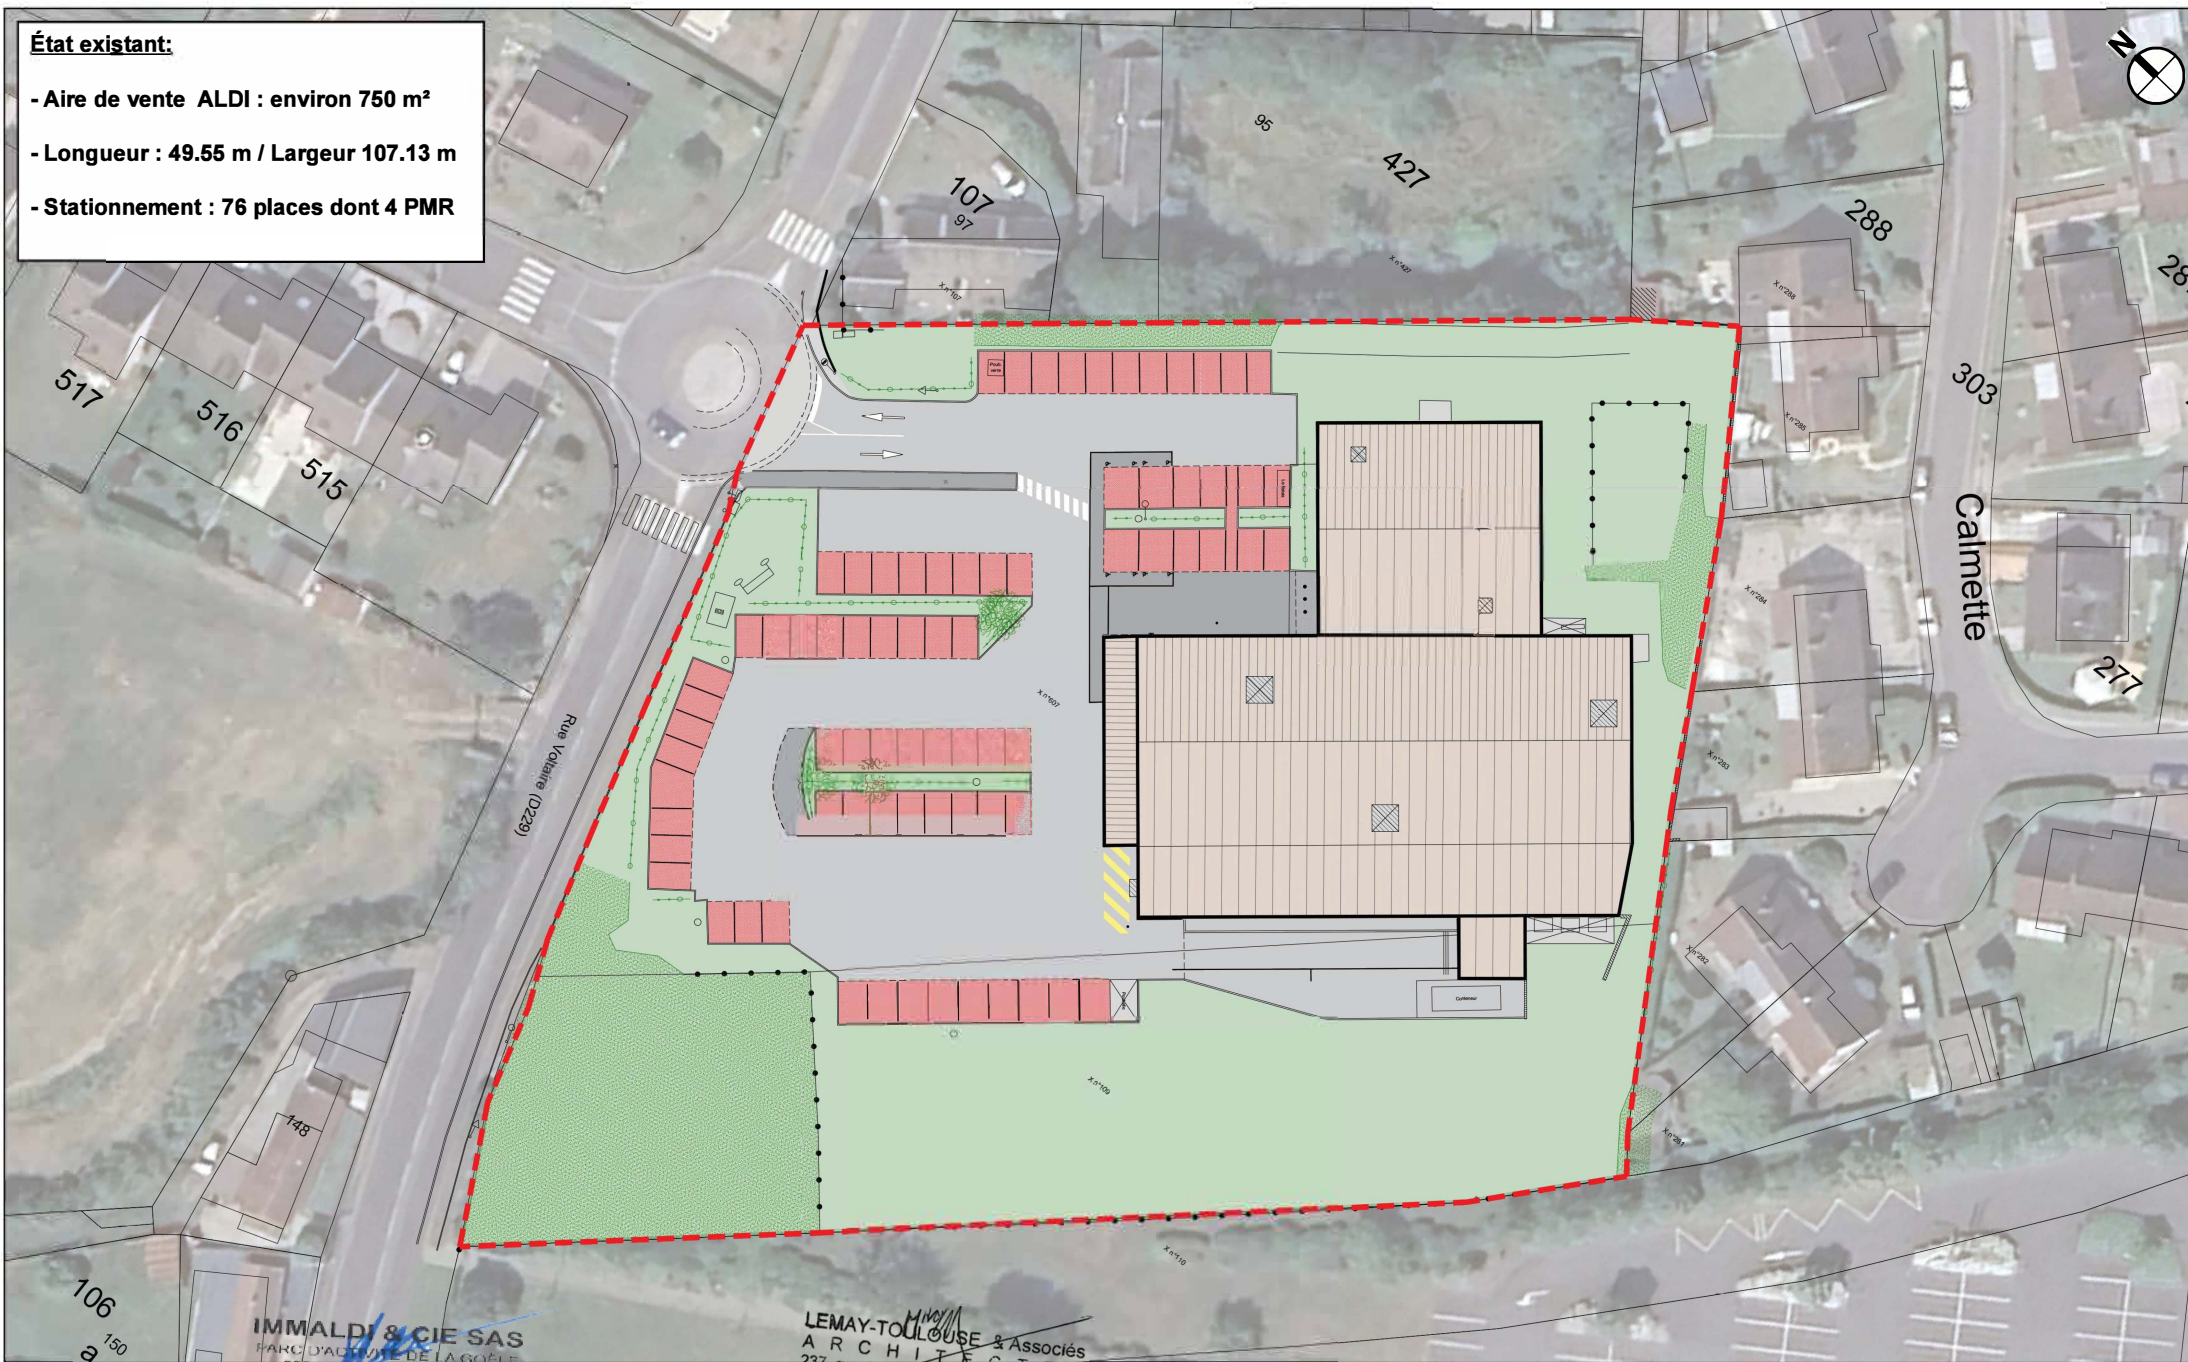

IMMALDI & CIE SAS
PARC D'ACTIVITÉS DE LA GOËLE
527 RUE CLÉMENT ADER
CS 201573

LEMAY-TOULOUSE & Associés
ARCHITECTES
237, rue du Ballon - 31110 La Madeleine
03 20 55 23 75 - www.lemayarchitectes.fr



IMMALDI SAS
SARL au capital de 100 000 € - RCS 408 500 939
527 rue Clément Ader
Parc d'Activités de la Goële
77230 DAMMARTIN-EN-GOËLE



SAS LT Architectes
(Lemay Toulouse & Associés)
237 rue du Ballon
59110 LA MADELEINE
Tél: 03 20 55 23 75
www.lemayarchitectes.fr

RECONSTRUCTION D'UN COMMERCE ALDI

Rue Voltaire, 80 130 Friville-Escarbotin

Demande de permis de construire

Réf: **C-A-80130-SS**

Plan masse Etat existant

Date :	10/09/25	Etat :	Existant
Phase :	PC	Echelle :	1/500^e
Version :	A	Format :	A3

PC 1.2