


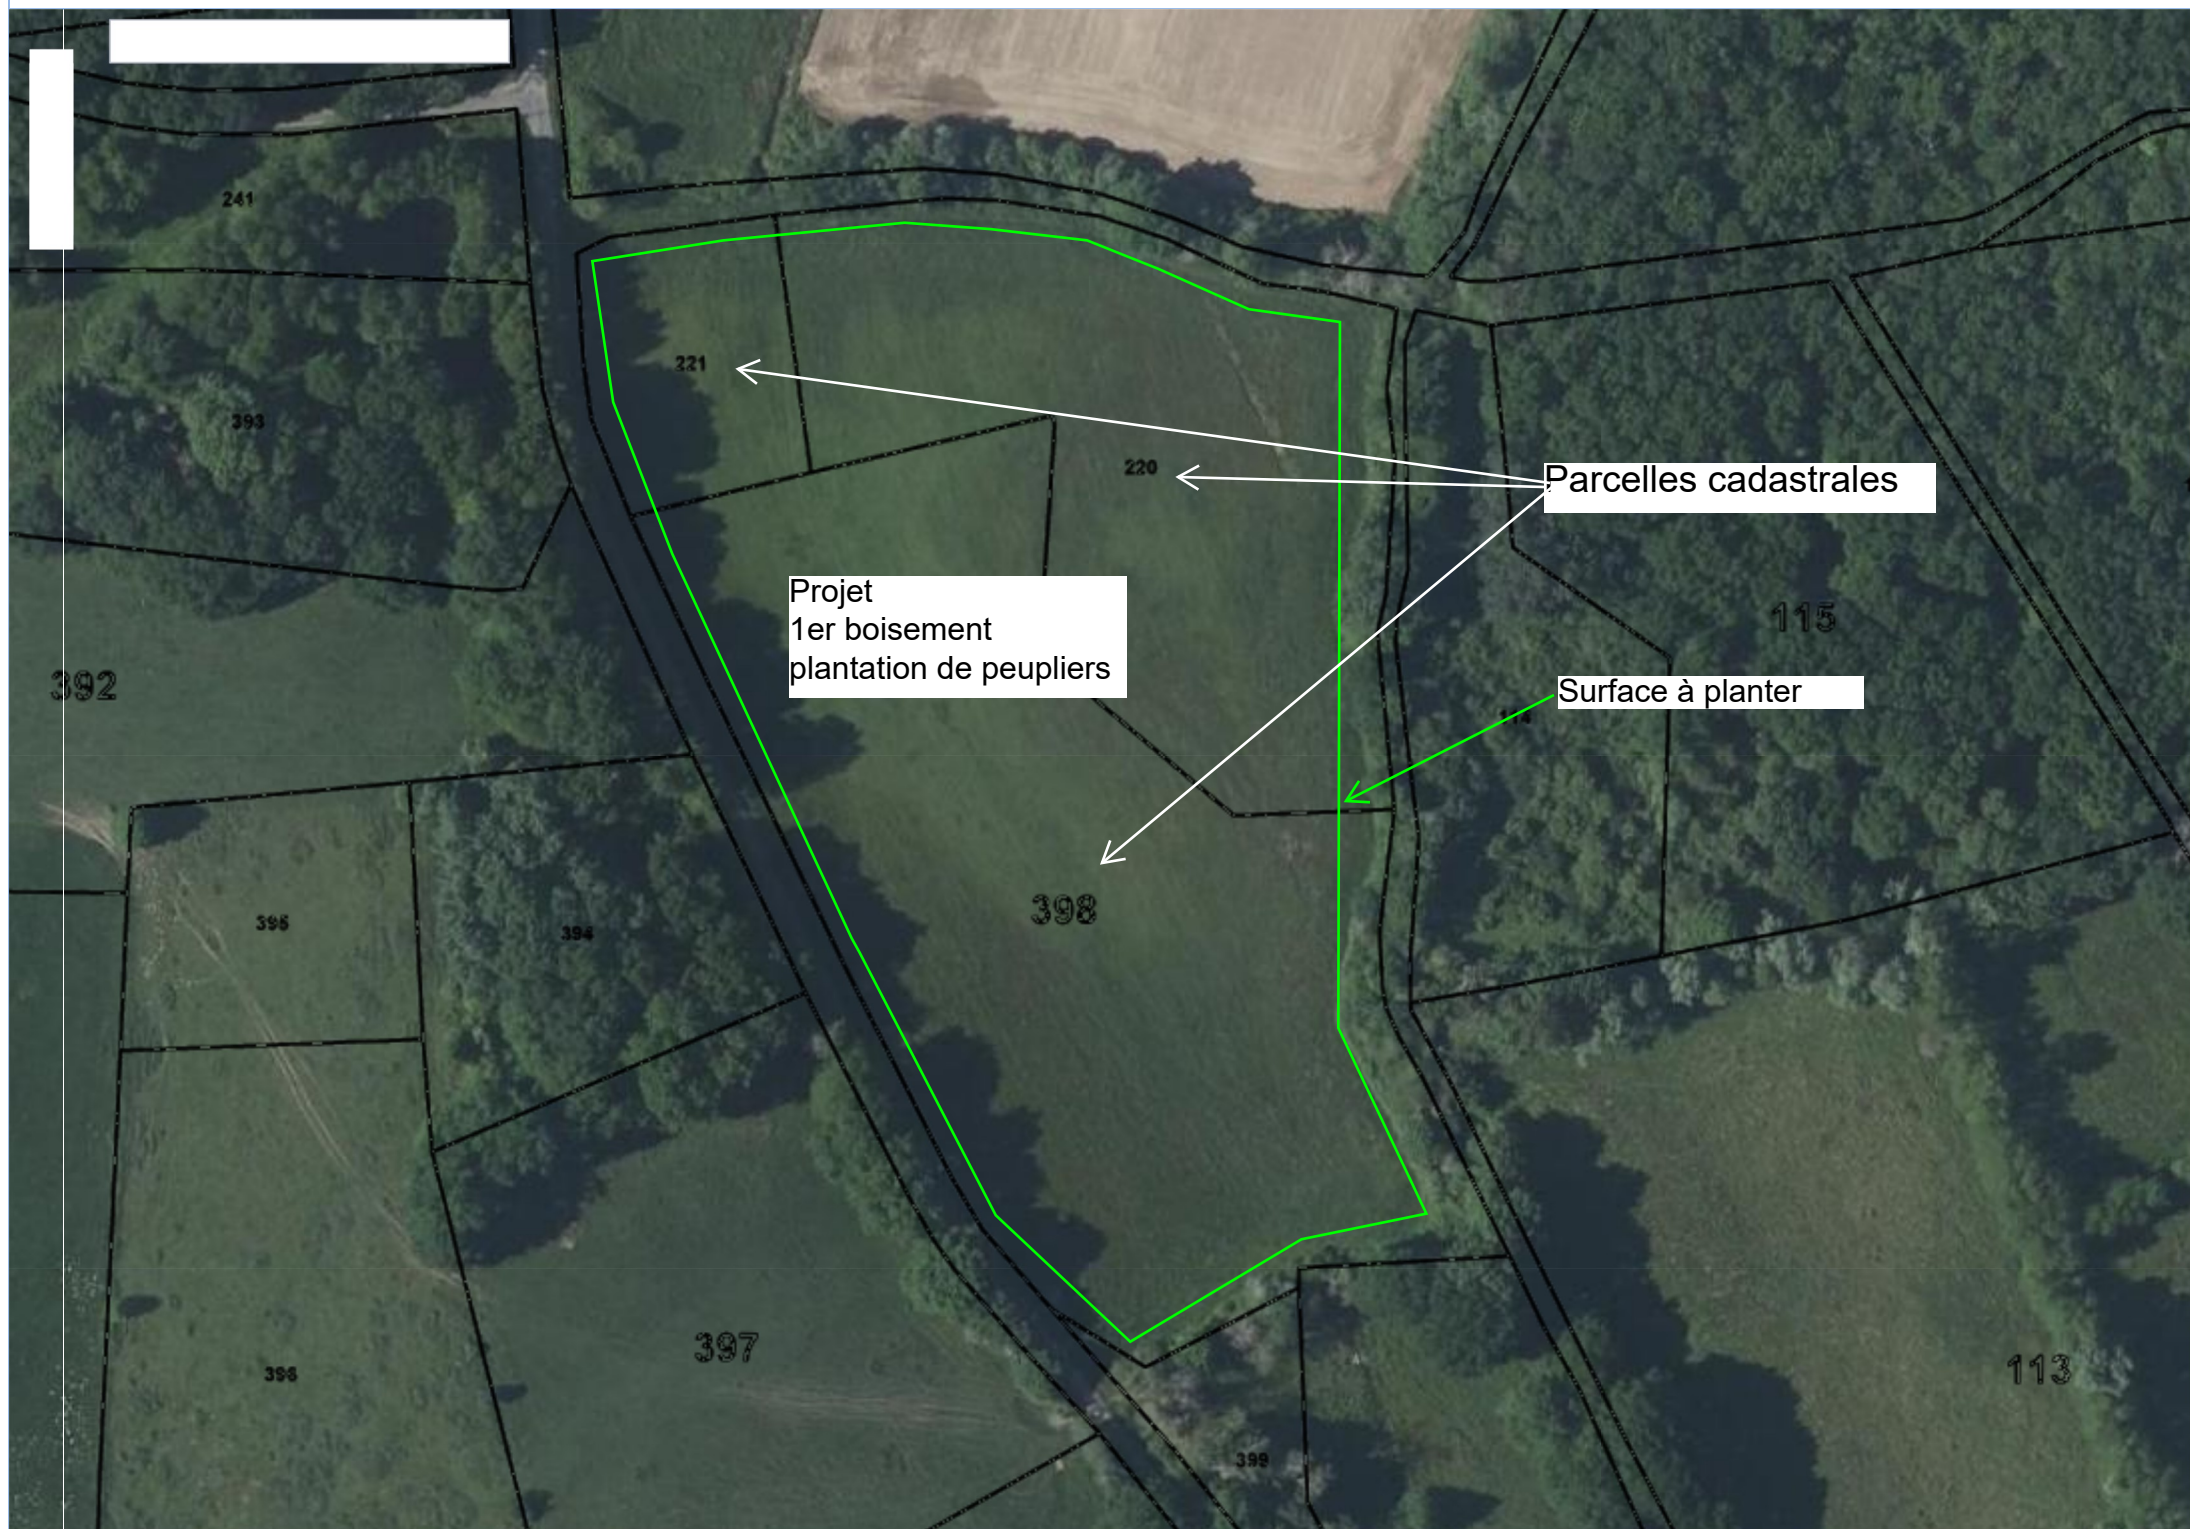

Parcelles cadastrales

Surface à planter

Projet
1er boisement
plantation de peupliers

321

220

115

398

241

393

392

396

394

397

396

399

113