


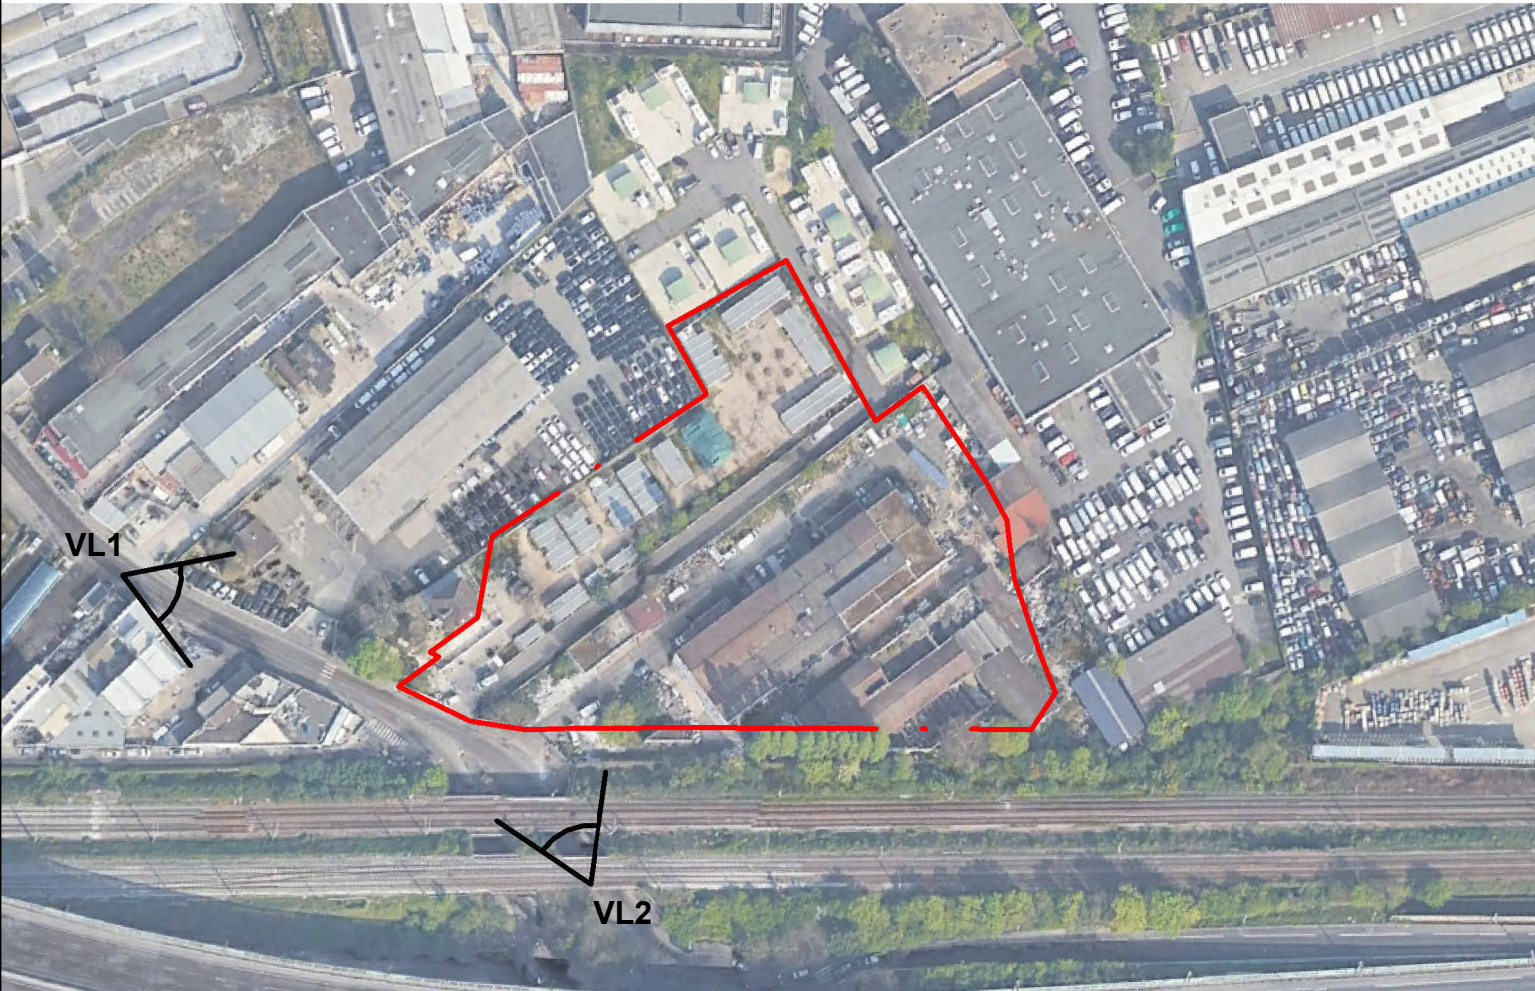



VUE LOINTAINE 1 : DEPUIS LA RUE SAINT DENIS



VUE LOINTAINE 2 : DEPUIS LA RUE SAINT DENIS

NB : Sous réserve d'études spécifiques (géotechnique, VRD) et relevé géomètre à réaliser

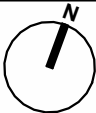Porteur du projet :	Adresse du site :	ENVIRONNEMENT LOINTAIN	08	MGS	PC	Architecte : 7, rue Bayard 75 008 PARIS T: 0033 (0)1 42 25 26 07 www.groupefranc.com		AGENCE FRANC ARCHITECTES - GROUPE FRANC	
SCCV DE LA CARRIERE	AUBERVILLIERS (93) Rue Saint Denis		SEPT 2025	1 : 2000					

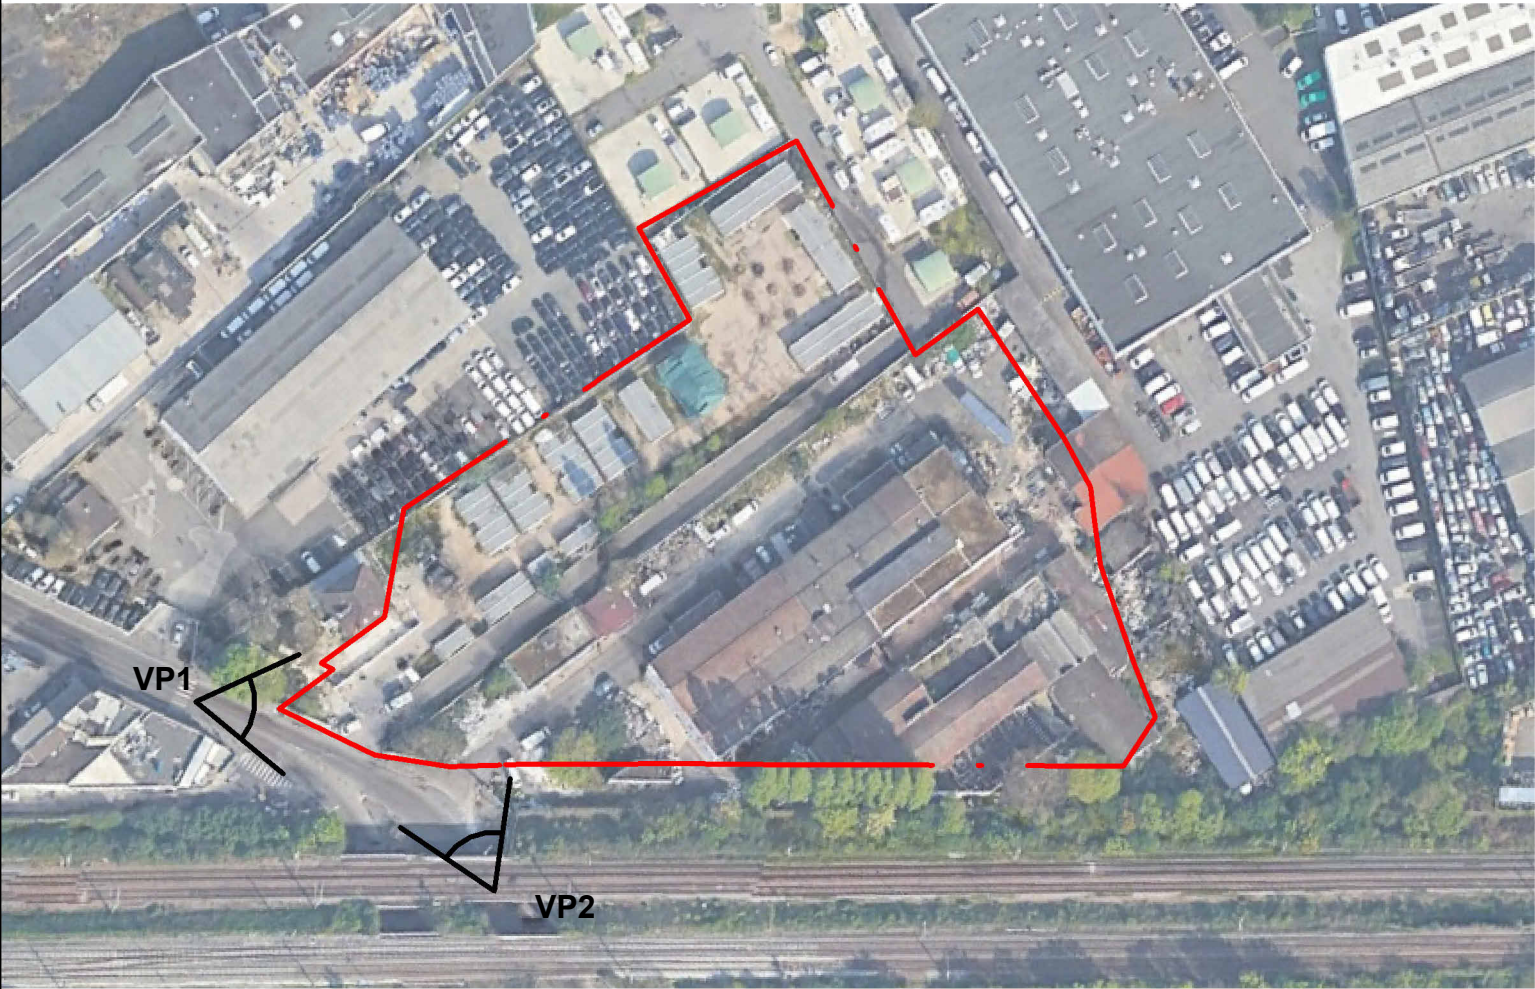

VUE PROCHE 1 : DEPUIS LA RUE SAINT DENIS



VUEPROCHE 2 : DEPUIS LA RUE SAINT DENIS

NB : Sous réserve d'études spécifiques (géotechnique, VRD) et relevé géomètre à réaliser

Porteur du projet :	Adresse du site :	ENVIRONNEMENT PROCHE	07	MGS	PC	Architecte : 7, rue Bayard 75 008 PARIS T: 0033 (0)1 42 25 26 07 www.groupefranc.com	AGENCE FRANC ARCHITECTES - GROUPE FRANC	
SCCV DE LA CARRIERE	AUBERVILLIERS (93) Rue Saint Denis		SEPT 2025	1 : 1500				