




FACADE AVANT

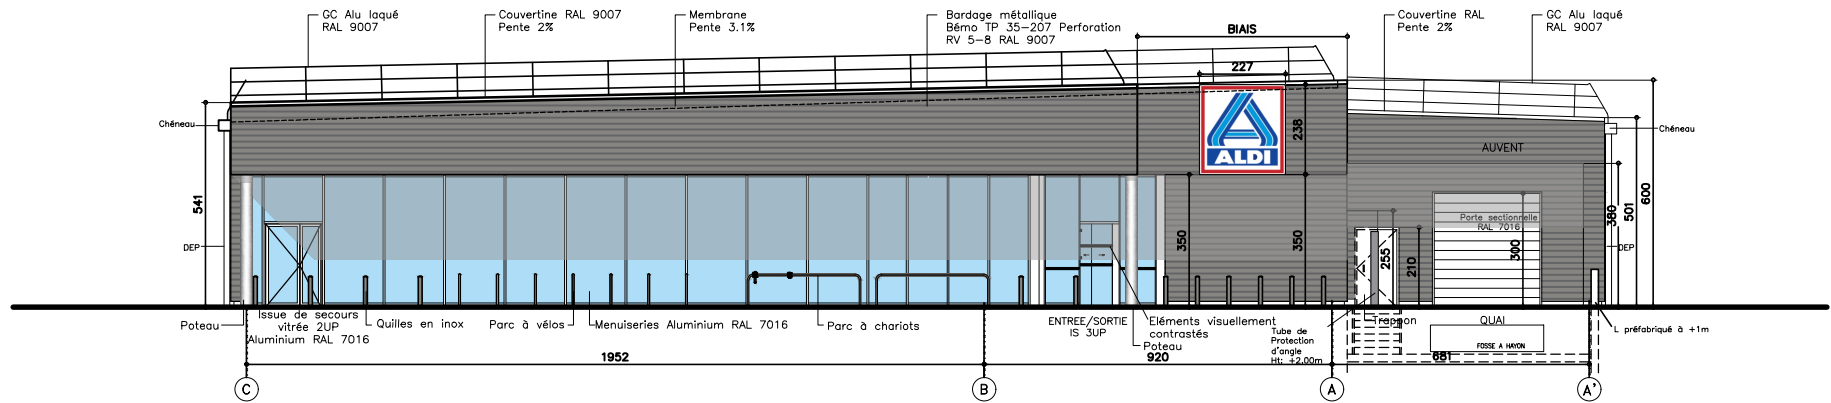


FACADE LATERALE DROITE

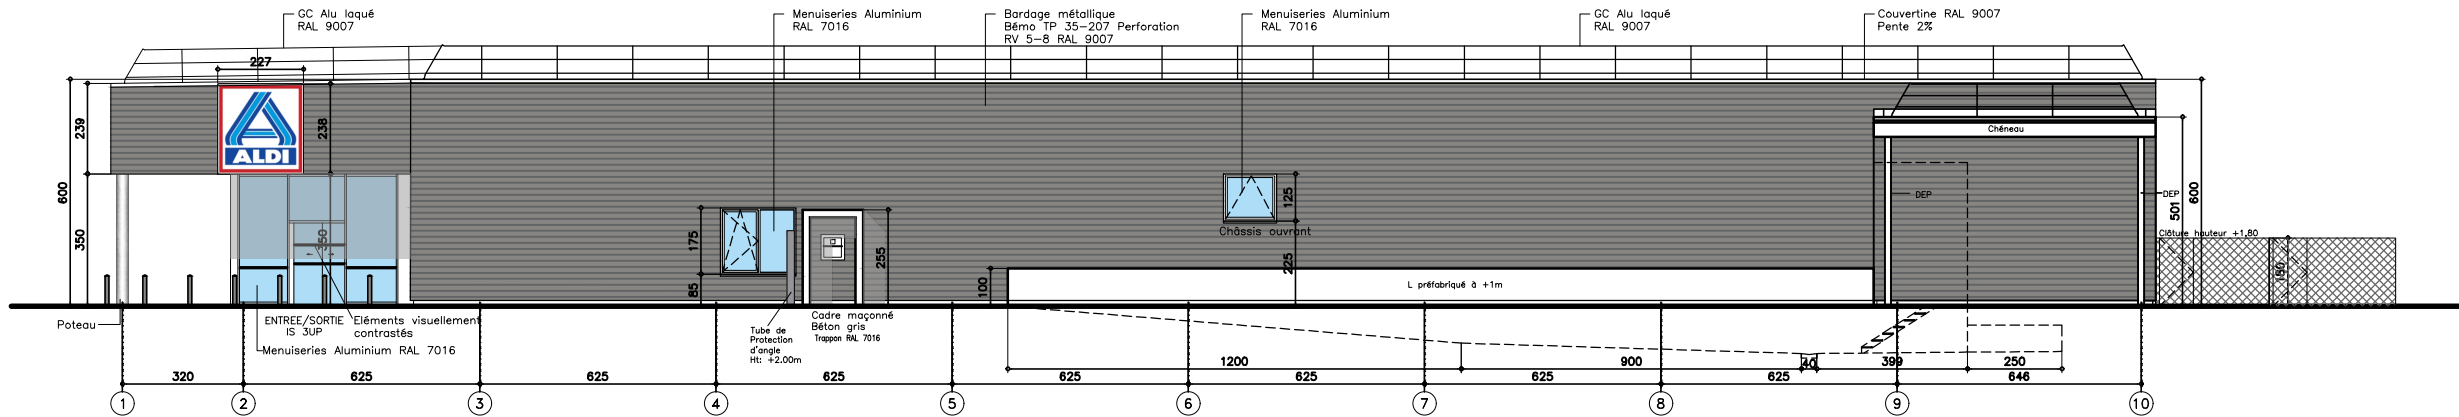

FACADE ARRIERE

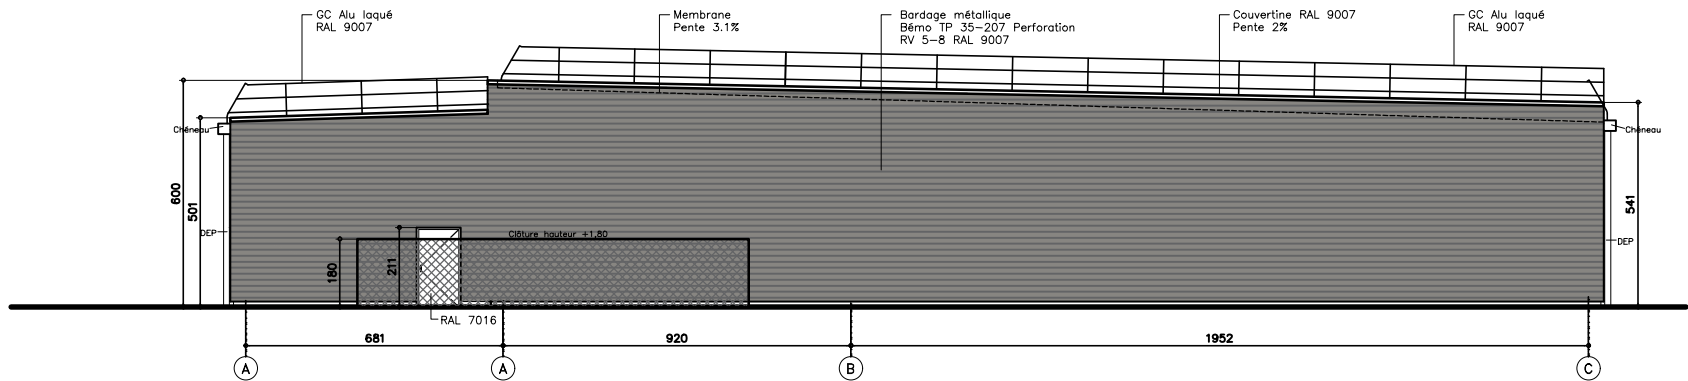

FACADE LATERALE GAUCHE

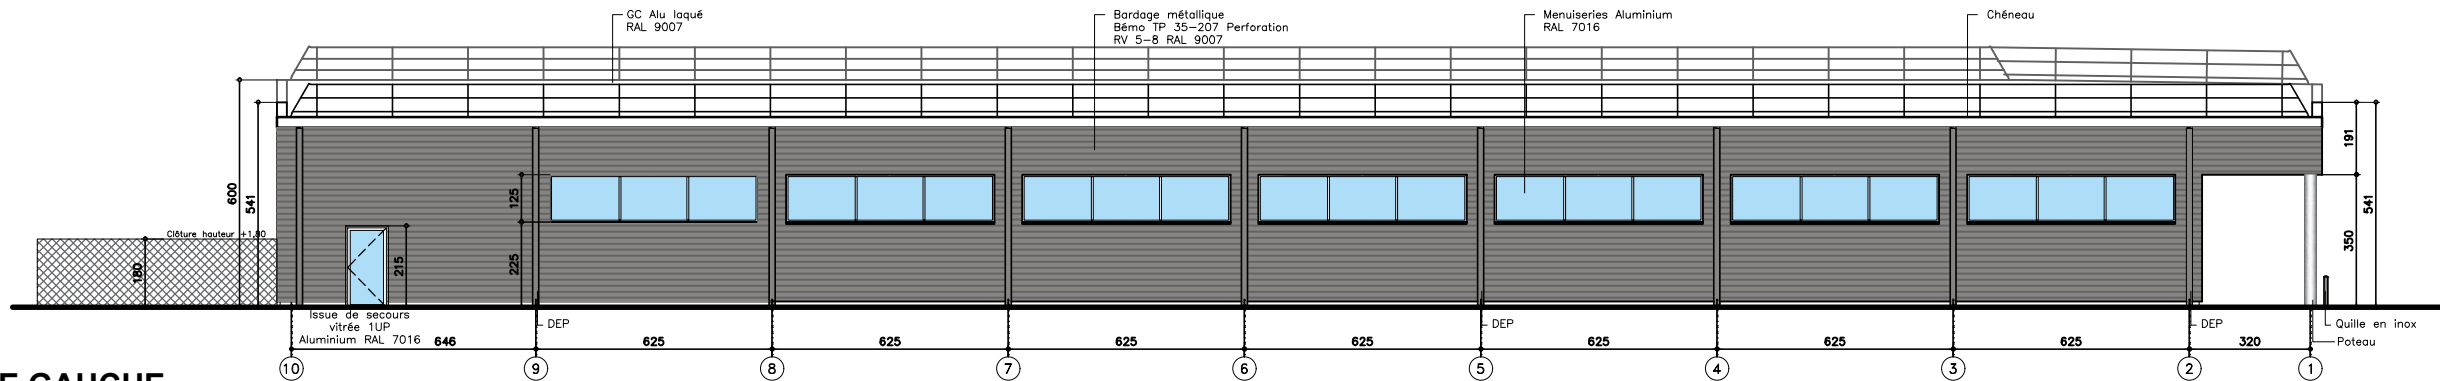

AUTEUR DE PROJET:
AADE sprl
Atelier d'Architecture - Deloose Elmas s.p.r.l.
Adresse: Rue des Telliers, 6 bte.5 7000 MONS (Belgique)
email : info@aaade.pro - Tél : 06 16 89 73 16 / 06 16 73 59 93
Référence Ordre des Architectes : PS0097



MAITRE DE L'OUVRAGE:
IMMALDI & Compagnie S.a.s
M. Raffaele Frau
33, Rue des Vanesses
Bâtiment Exelmans
F-93420 Villepinte



Situation : Rue du Général de Mitry,
62150 Houdain, France
Section : Section 000 AC 470 et 472
Contenance des parcelles = 4.946 m²
Surface de l'opération selon géomètre = 4.919 m²

DEMOLITION ET CONSTRUCTION D'UNE SURFACE COMMERCIALE ALDI			
ELEVATIONS			
Dossier	N° de plan	DATE	ECH
024-029	11	22/10/2025	1/200

PC5