



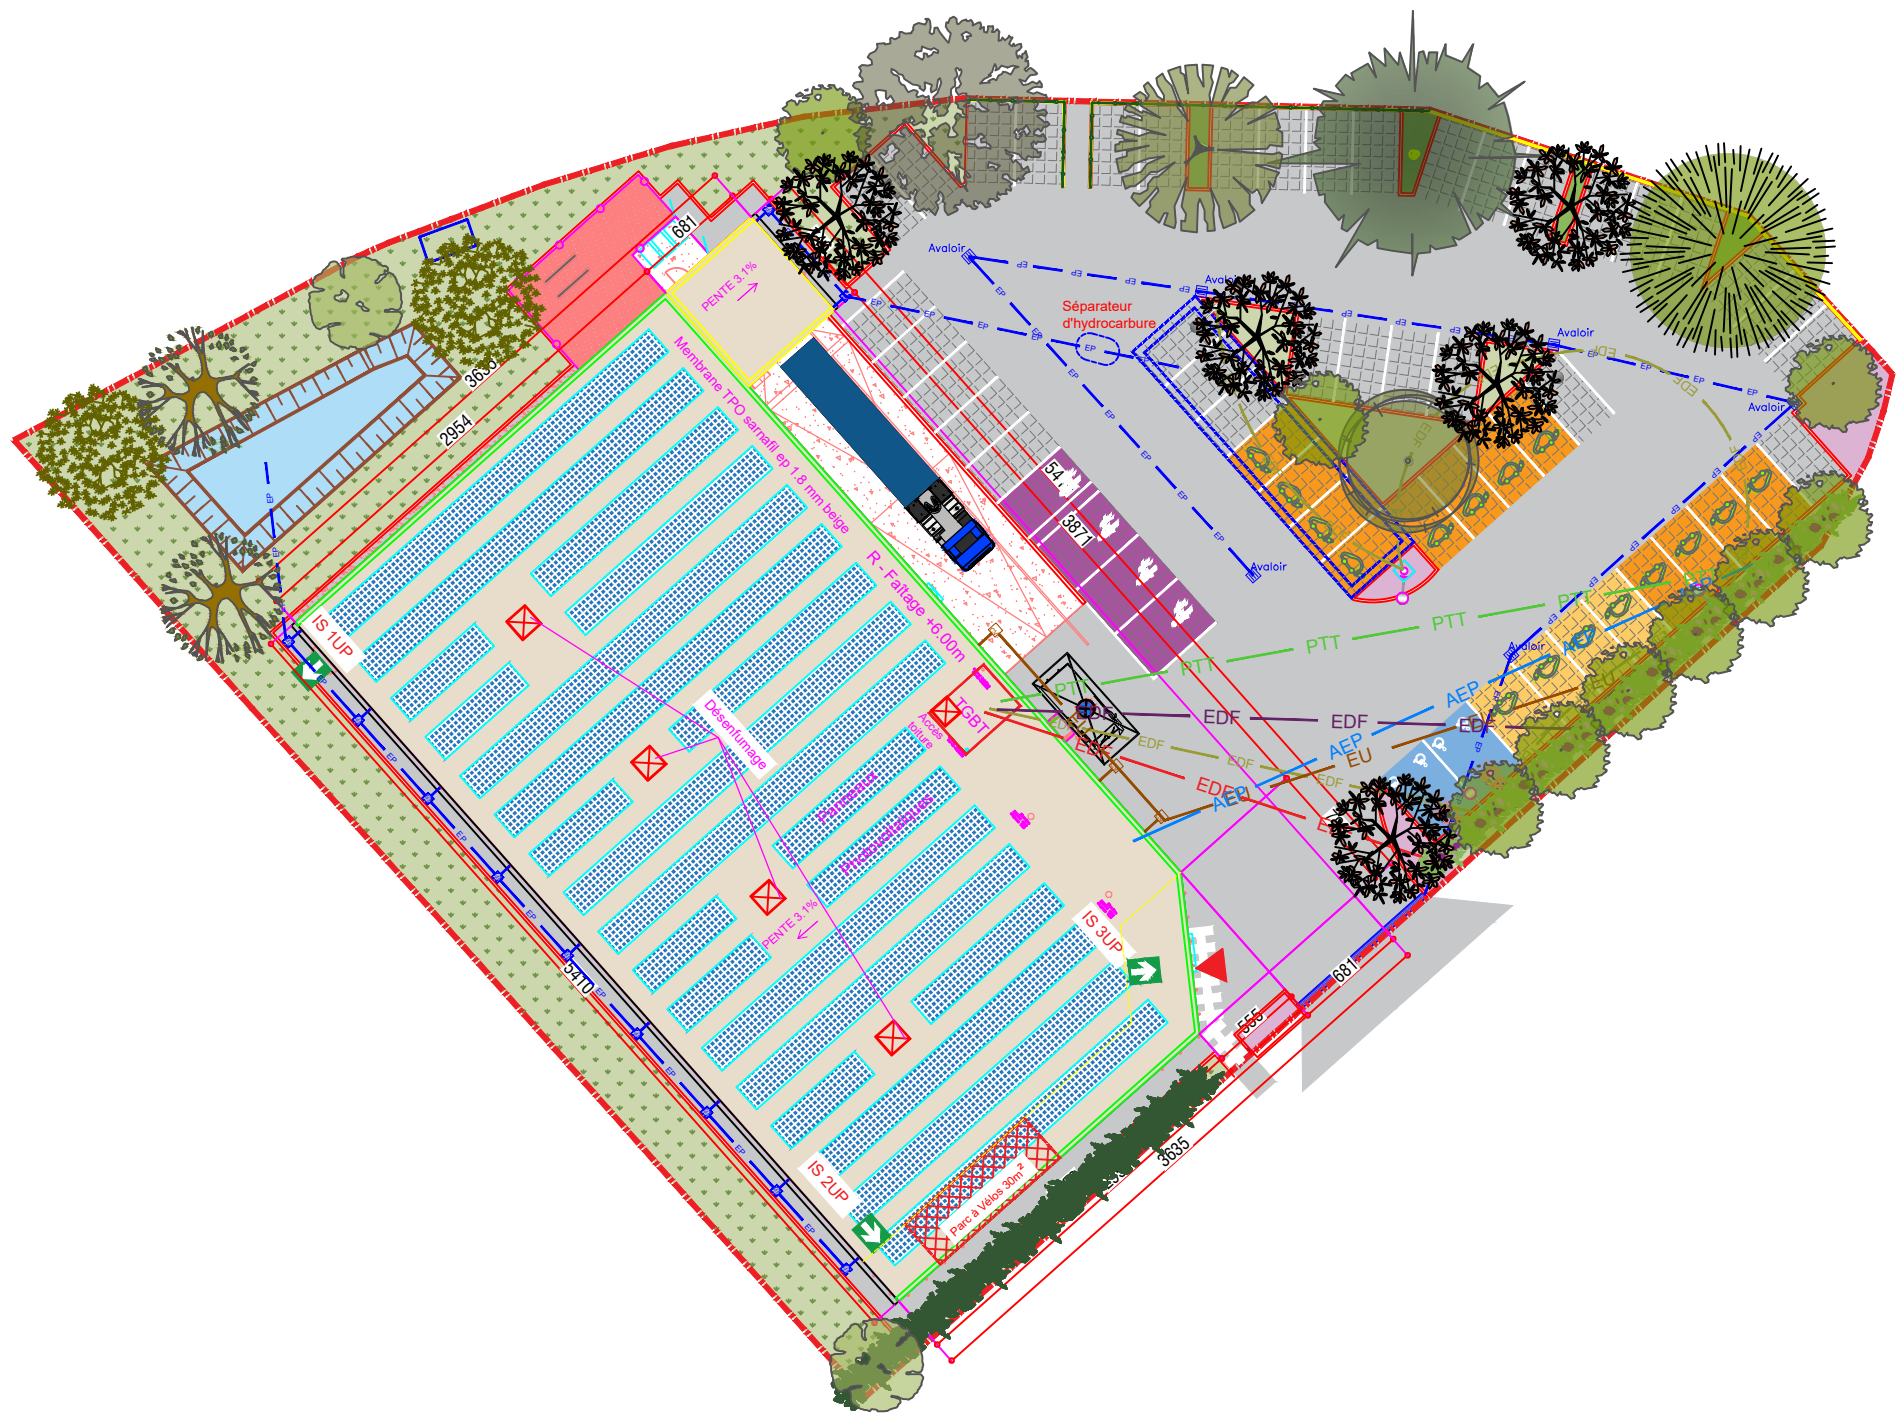

Légende

- Engazonnement / 52m²
- Prairie fleurie / 656m²
- Massif fleuri / 50m²
- Couvre sol / 23m²
- Mélange pour bassins et noues / 111m²

- Arbres
- Acer platanoides / 1u (Erable plane)
 - Quercus petraea / 1u (Chêne sessile)
 - Carpinus betulus / 1u (Charme commun)
 - Tilia cordata / 1u (Tilleul à petites feuilles)
 - Prunus serrulata 'Sunset Boulevard' / 5u (Cerisier à fleurs)
 - Acer campestre / 9u (Erable champêtre)
 - Acer freemanii 'Autumn Blaze' / 1u (Erable de Freeman)
 - Pyrus communis / 2u (Poirier commun)
 - Prunus padus / 2u (Cerisier à grappes)
 - Sorbus aria / 2u (Alisier blanc)
- Arbustes
- Haie basse fleurie / 33ml (Abelia prostrata)
 - Haie libre / 30ml (Ligustrum vulgare)

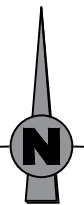

AUTEUR DE PROJET:
AADE sprl
Atelier d'Architecture - Deloose Elmas s.p.r.l.
Adresse: Rue des Telliers, 6 bte.5 7000 MONS (Belgique)
email : info@aaade.pro - Tél : 06 16 89 73 16 / 06 16 73 59 93
Référence Ordre des Architectes : PS0097

MAITRE DE L'OUVRAGE:
IMMALDI & Compagnie S.a.s
M. Raffaele Frau
33, Rue des Vanesses
Bâtiment Exelmans
F-93420 Villepinte

DEMOLITION ET CONSTRUCTION D'UNE SURFACE COMMERCIALE ALDI			
PLAN PAYSAGE			
Dossier	N° de plan	DATE	ECH
024-029	07		