


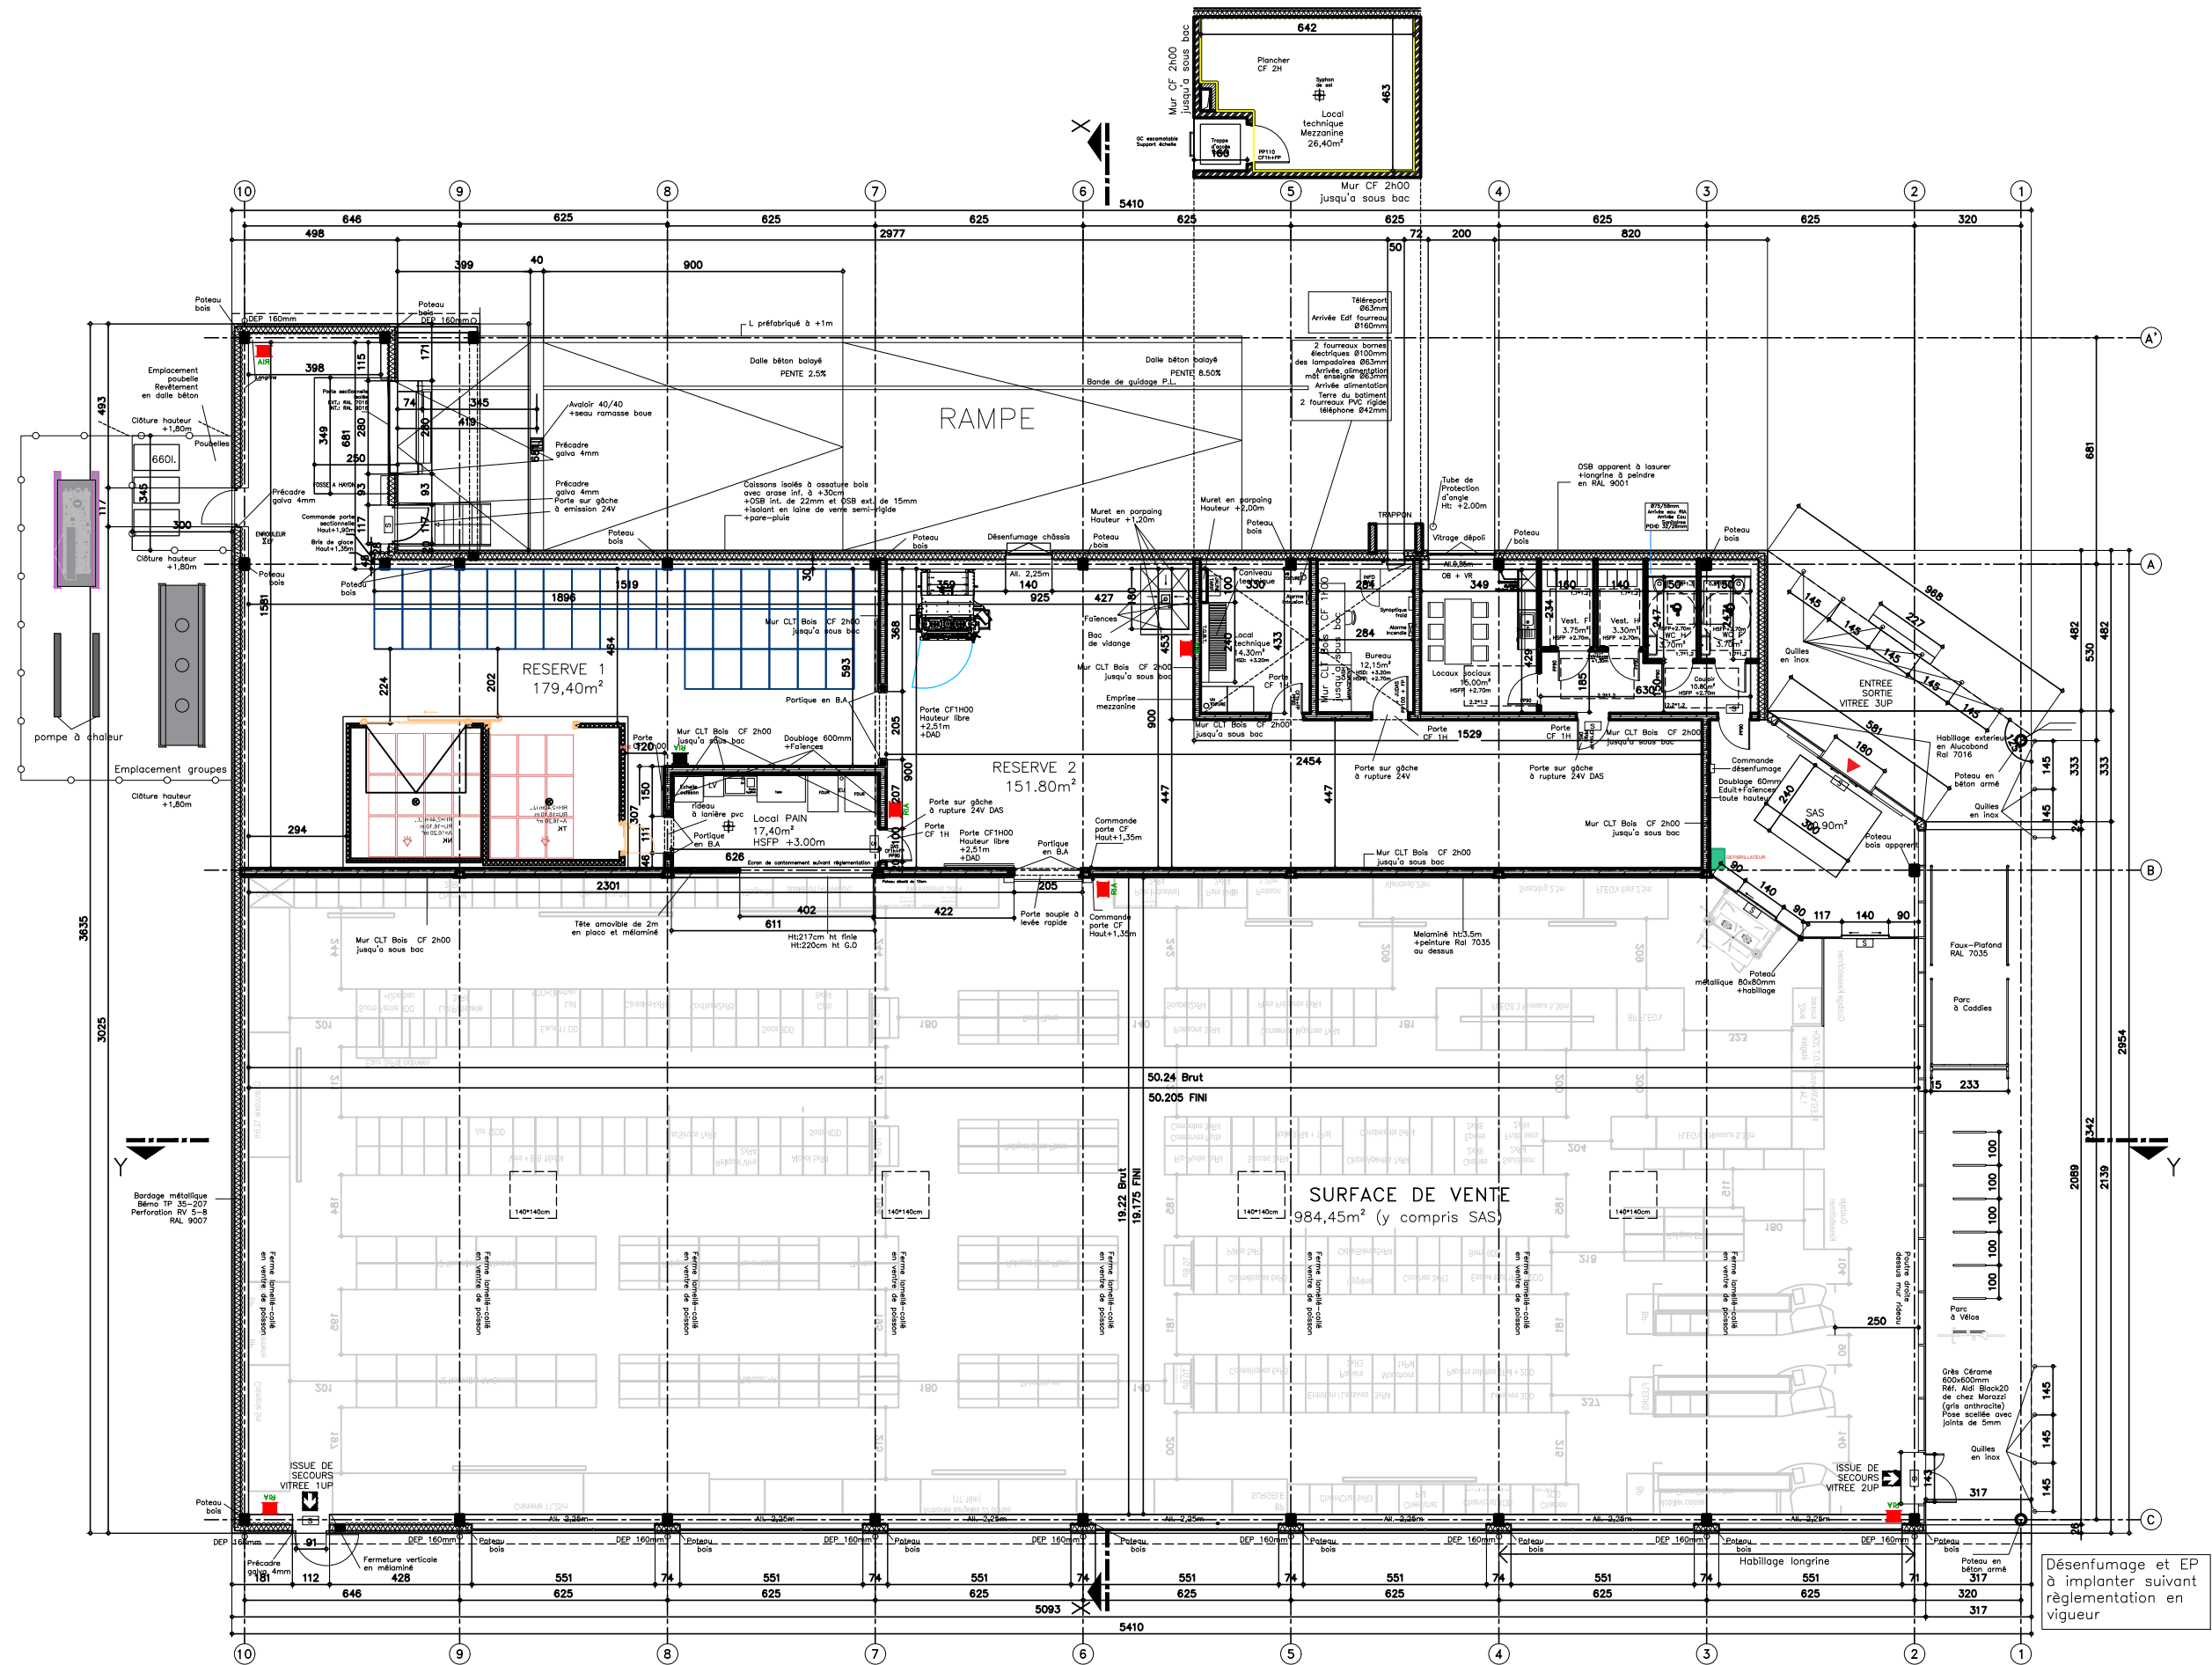

DETAIL DES SURFACES (m²)		
SURFACE DE VENTE	953,55	984,45
SAS ENTREE/SORTIE	30,90	
RESERVE 1	179,40	
RESERVE 2	151,80	331,20
BUREAU	12,15	
LOCAUX SOCIAUX	15,00	
VESTIAIRE H	3,30	
VESTIAIRE F	3,75	
WC H	3,70	66,70
WC F	3,70	
COULOIR	10,80	
LOCAL TECHNIQUE	14,30	
LOCAL PAIN	17,40	17,40
TOTAL	1399,75	1399,75
LOCAL TECHNIQUE Mezzanine	26,40	26,40
SURFACE PLANCHER TOTAL	1426,15	

Désenfumage et EP à implanter suivant réglementation en vigueur



AUTEUR DE PROJET:
AADE sprl
Atelier d'Architecture - Deloose Elmas s.p.r.l.
Adresse: Rue des Telliers, 6 bte.5 7000 MONS (Belgique)
email : info@aaade.pro - Tél : 06 16 89 73 16 / 06 16 73 59 93
Référence Ordre des Architectes : PS0097



MAITRE DE L'OUVRAGE:
IMMALDI & Compagnie S.a.s
M. Raffaele Frau
33, Rue des Vanesses
Bâtiment Exelmans
F-93420 Villepinte



Situation : Rue du Général de Mity,
62150 Houdain, France
Section : Section 000 AC 470 et 472
Contenance des parcelles = 4.946 m²
Surface de l'opération selon géomètre = 4.919 m²

DEMOLITION ET CONSTRUCTION D'UNE SURFACE COMMERCIALE ALDI

PLAN DU MAGASIN

Dossier	N° de plan	DATE	ECH
024-029	07	22/10/2025	1/200

PC5