
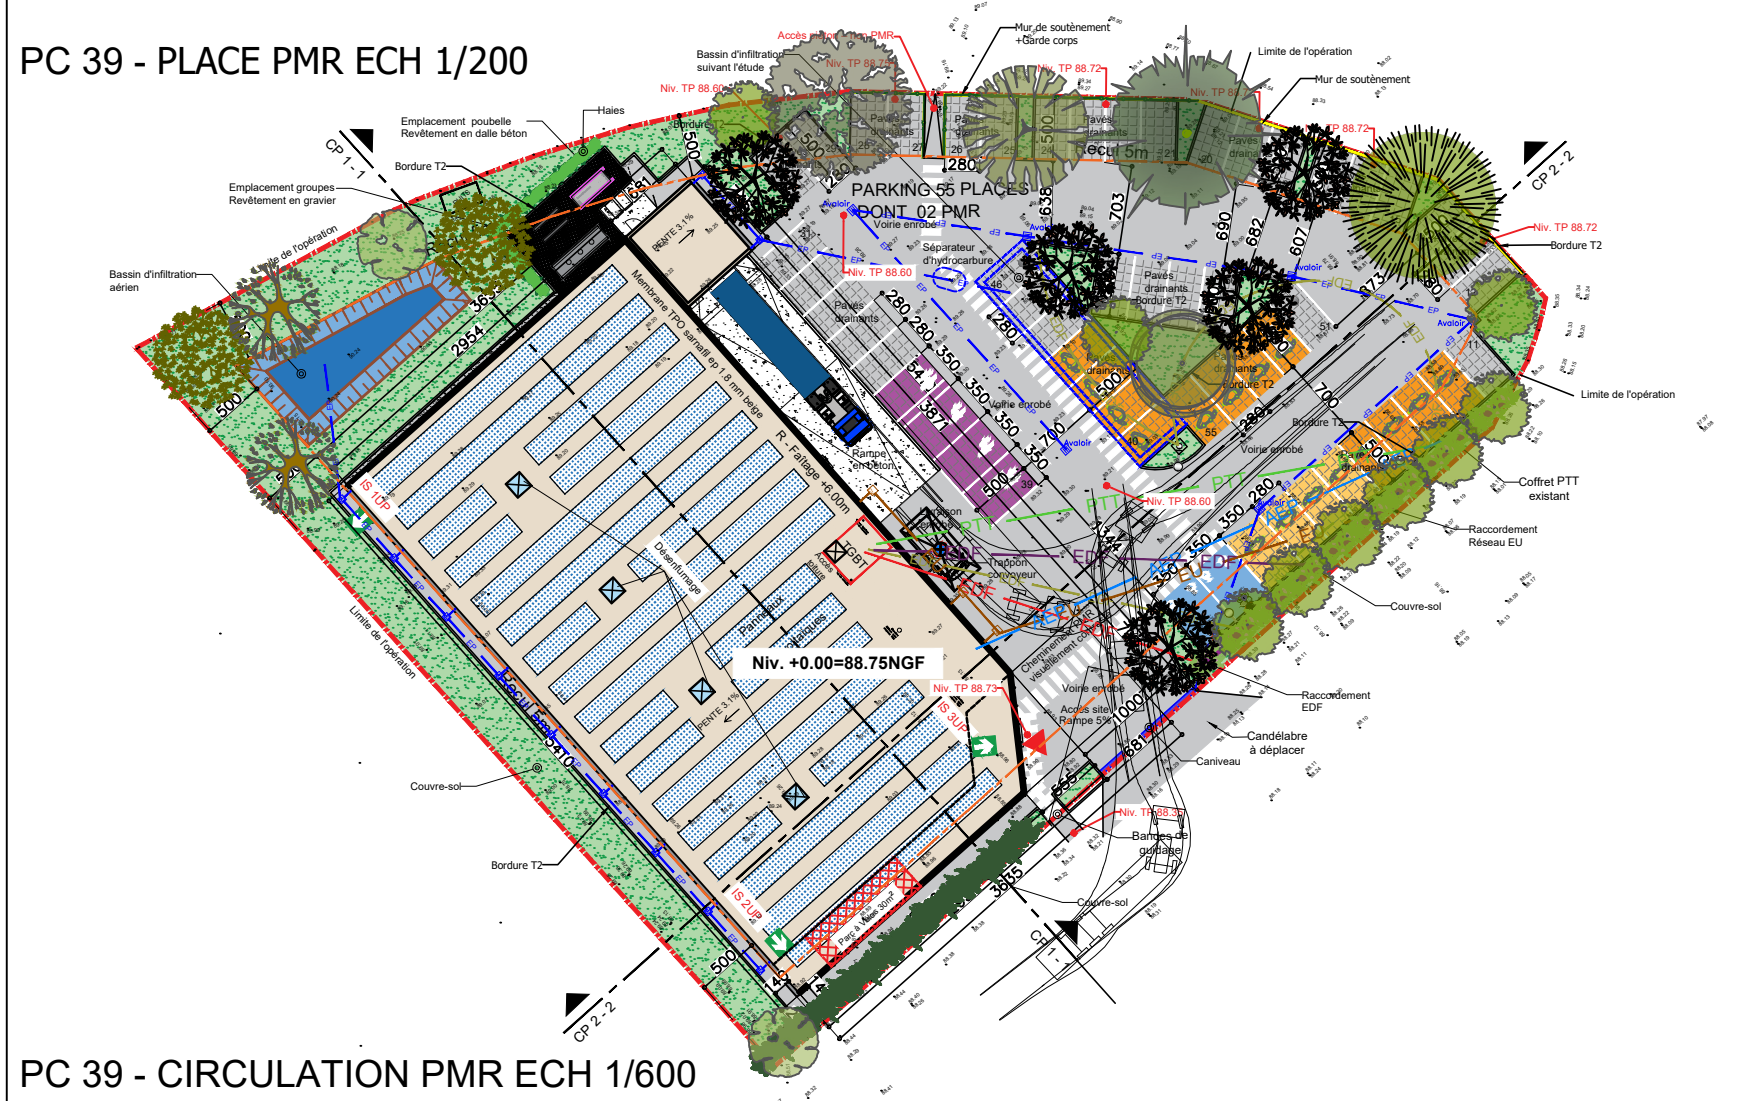


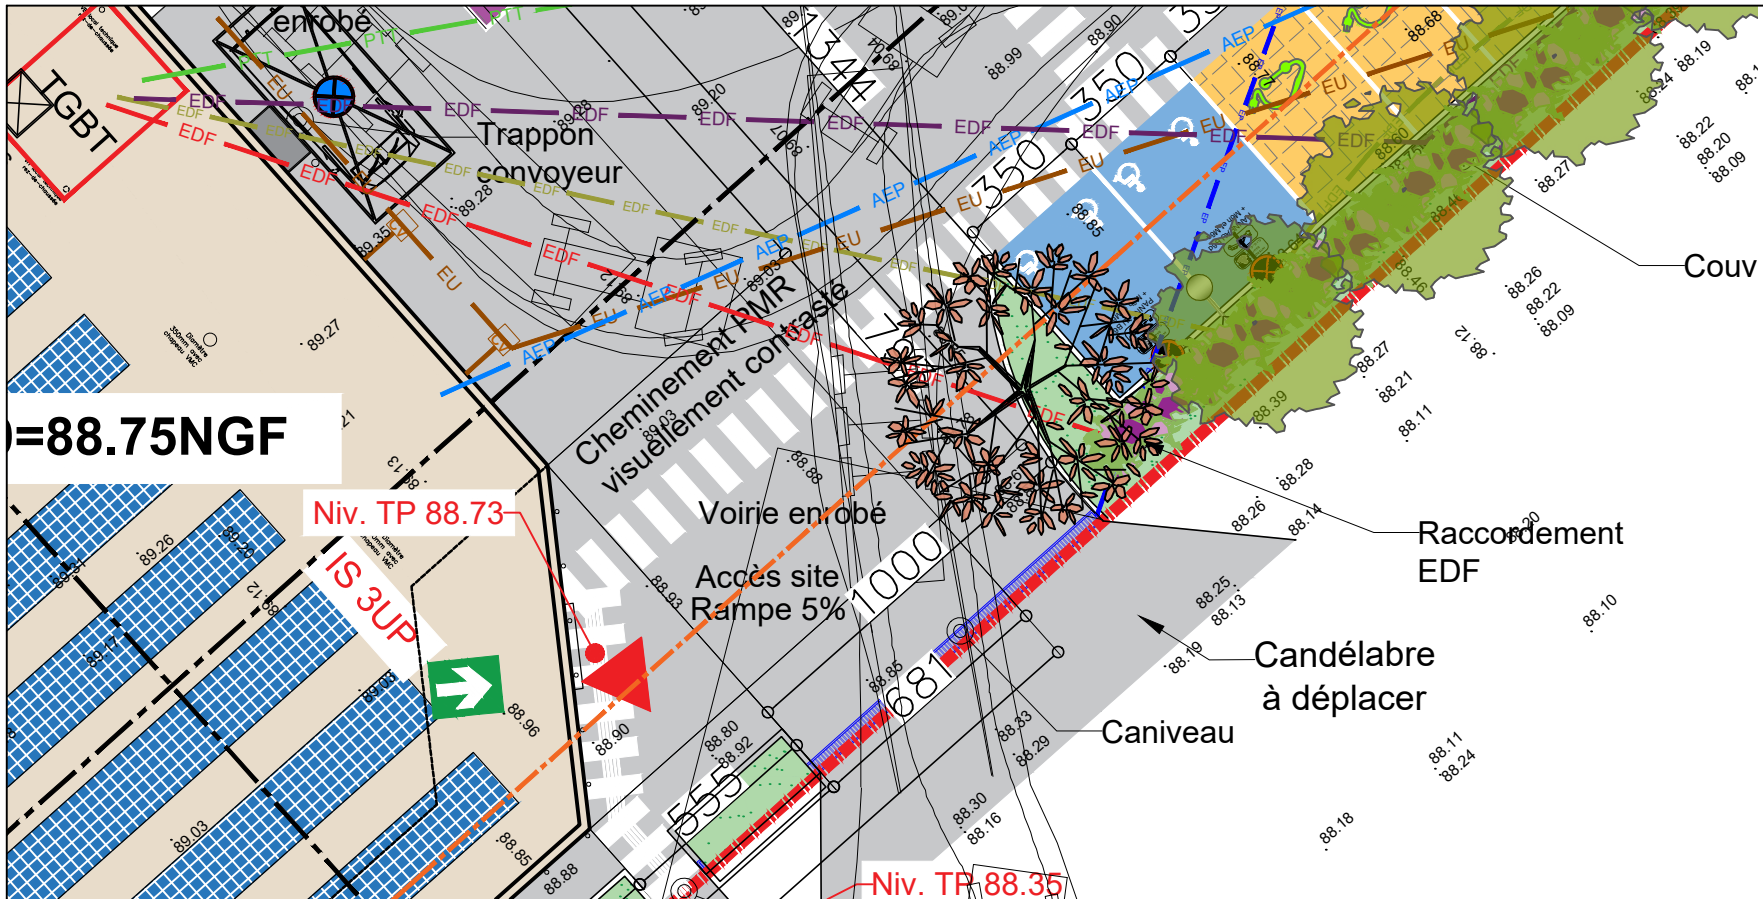


PC 39 - PLACE PMR ECH 1/200

PC 39 - CIRCULATION PMR ECH 1/600

AUTEUR DE PROJET:
AADE sprl
Atelier d'Architecture - Deloose Elmas s.p.r.l.
Adresse: Rue des Telliers, 6 bte.5 7000 MONS (Belgique)
email : info@aaade.pro - Tél : 06 16 89 73 16 / 06 16 73 59 93
Référence Ordre des Architectes : PS0097

MAITRE DE L'OUVRAGE:
IMMALDI & Compagnie S.a.s
M. Raffaele Frau
33, Rue des Vanesses
Bâtiment Exelmans
F-93420 Villepinte

IMMALDI ET COMPAGNIE SAS
33, rue des Vanesses
Bâtiment Exelmans
93420 VILLEPINTÉ
SAS au capital de 100 000 000,00€
RCS BOBIGNY 9 376 568 638
SIRET 978 568 638 00084 - APE 8820 B

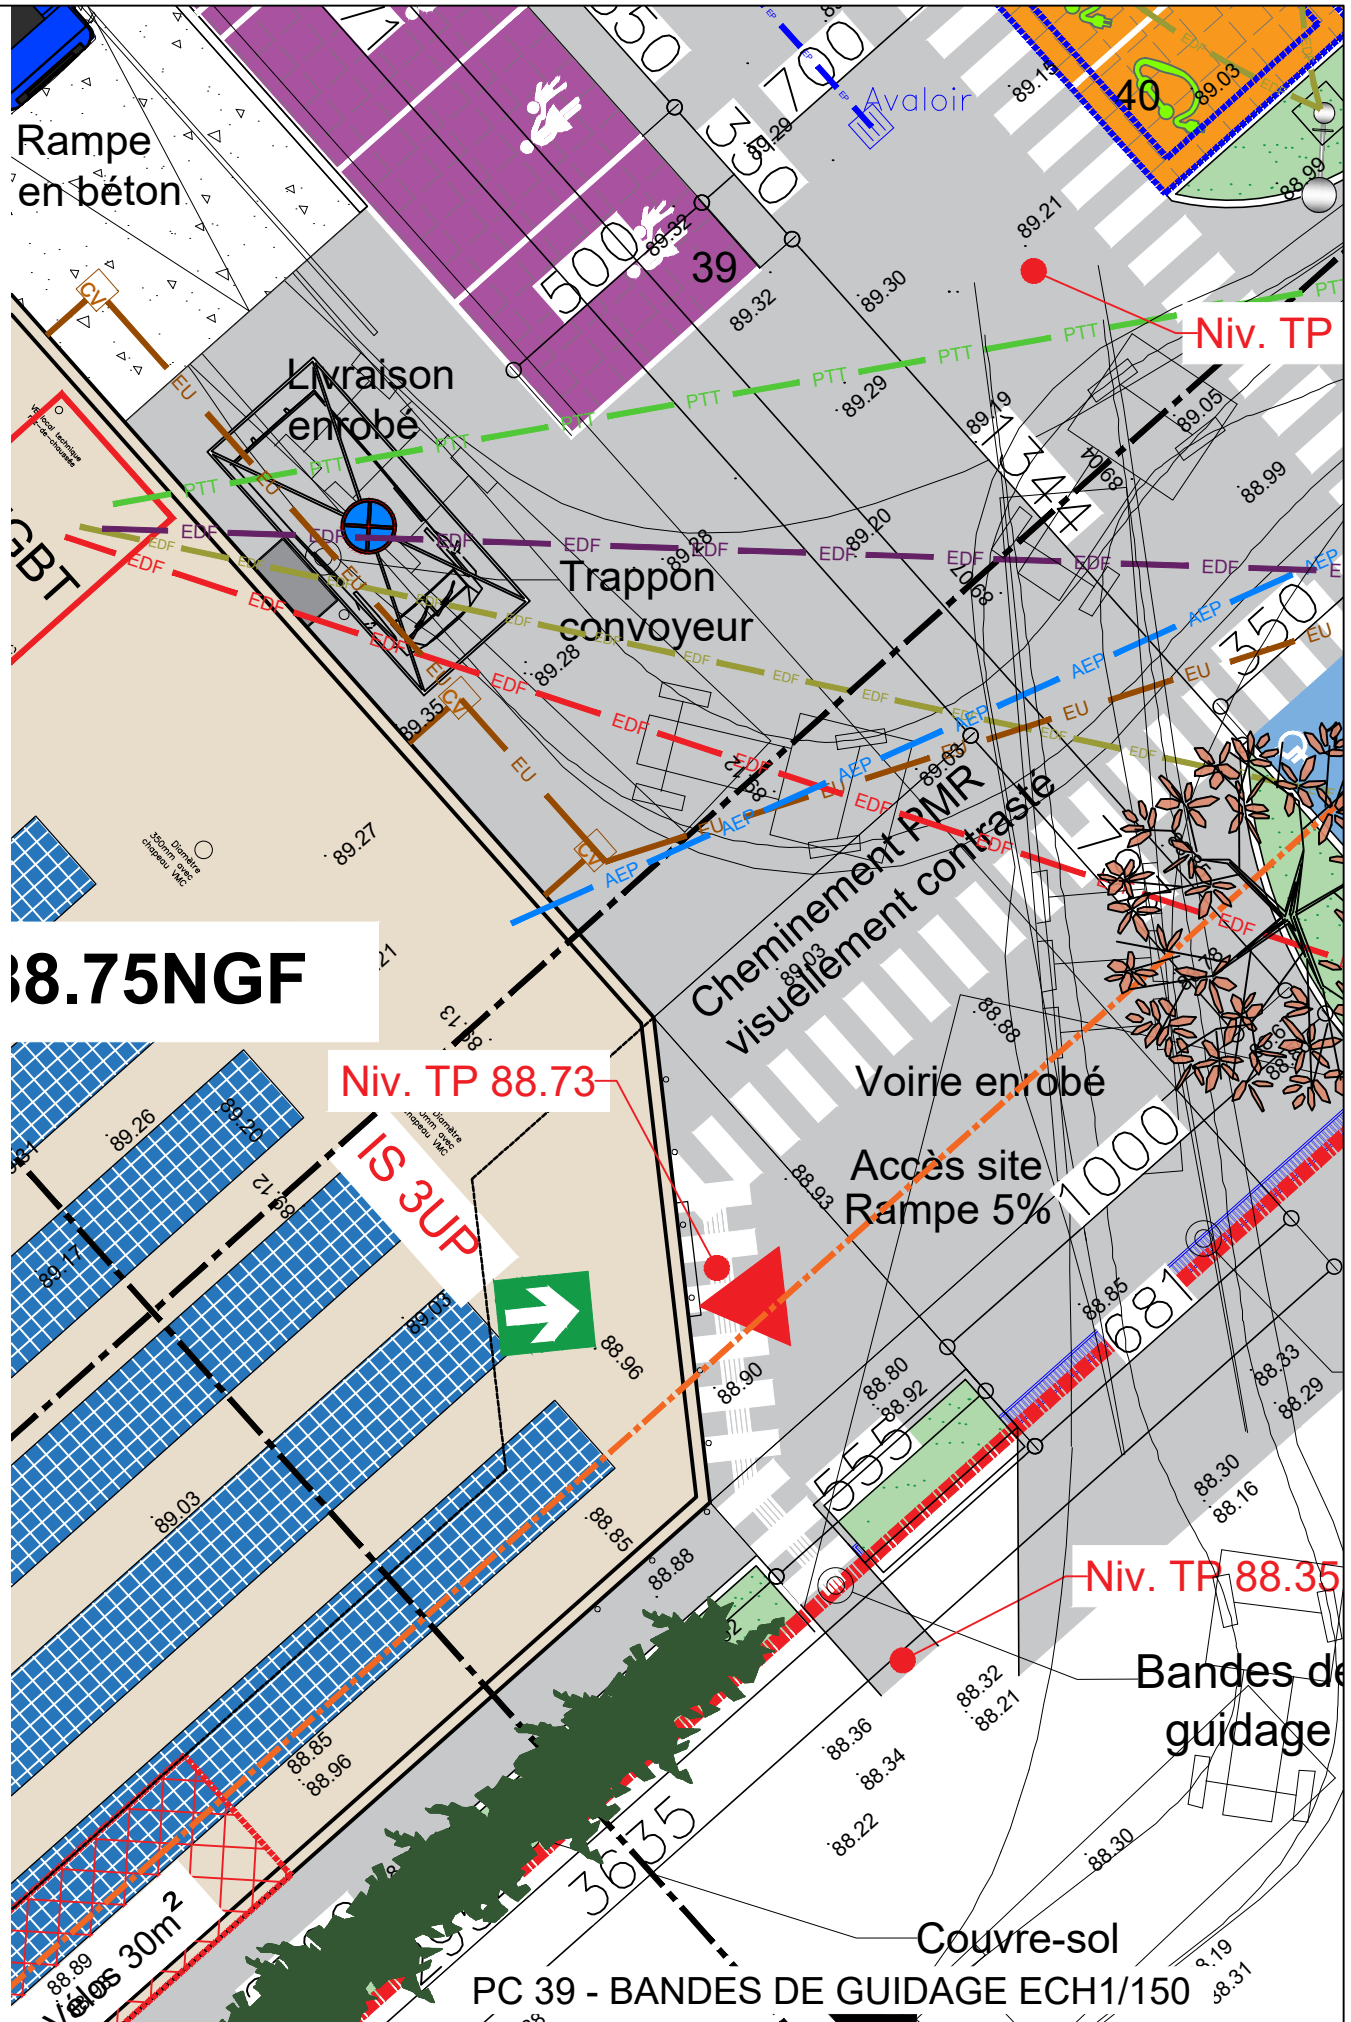

PC 39 - BANDES DE GUIDAGE ECH1/150

DEMOILITION ET CONSTRUCTION D'UNE SURFACE COMMERCIALE ALDI

PLAN MASSE - PMR

Dossier	N° de plan	DATE	ECH
024-029	16	22/10/2025	1/600-1/200-1/150

PC39