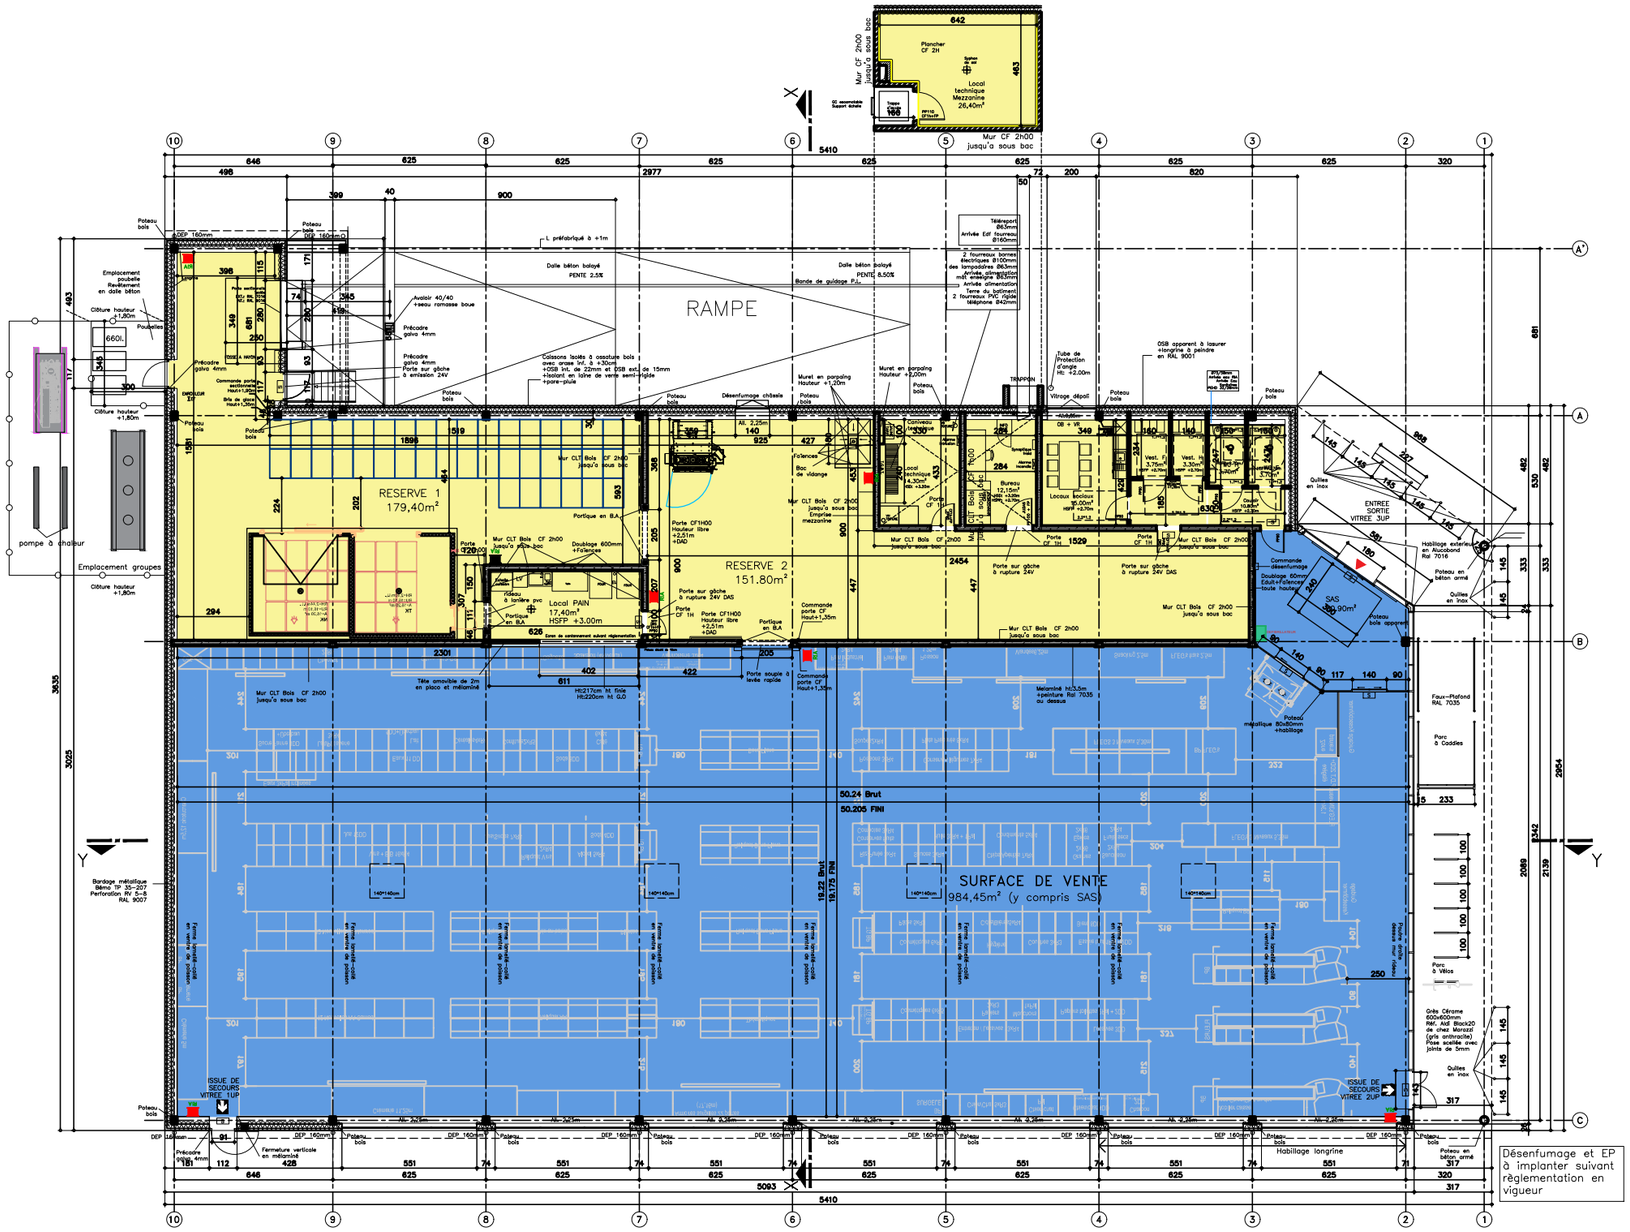

SURFACES ACCESSIBLES AU PUBLIC

SURFACES NON-ACCESSIBLES AU PUBLIC

SURFACE COMMERCIALE **ALDI**

Surface de vente (Y compris SAS) = 984,45 m²

Effectif = 984,45 x 1/3 = 329 personnes
Personnel = 15 personnes

EFFECTIF TOTAL = 344 personnes

CLASSEMENT : 3ème Catégorie - Type M

AUTEUR DE PROJET:
AADE sprl
Atelier d'Architecture - Deloose Elmas s.p.r.l.
Adresse: Rue des Telliers, 6 bte.5 7000 MONS (Belgique)
email : info@aade.pro - Tél : 06 16 89 73 16 / 06 16 73 59 93
Référence Ordre des Architectes : PS0097

SRL AADE
ATELIER D'ARCHITECTURE
DELOOSE-ELMAS
5 BTE 5 Rue des Telliers
7000 Mons-Belgique
Mail : info@aade.pro
TVA : BE0819.548.050

MAITRE DE L'OUVRAGE:

IMMALDI & Compagnie S.a.s
M. Raffaele Frau
33, Rue des Vanesses
Bâtiment Exelmans
F-93420 Villepinte

IMMALDI ET COMPAGNIE SAS
33, rue des Vanesses
Bâtiment Exelmans
93420 VILLEPINTE
SAS au capital de 100 000 000.00€
RCS BOBIGNY B 378 568 638
SIRET 378 568 638 00054 - APE 6820 B

Situation : Rue du Général de Mitry,
62150 Houdain, France
Section : Section 000 AC 470 et 472
Contenance des parcelles = 4.946 m²
Surface de l' opération selon géomètre =4.919 m²

DEMOLITION ET CONSTRUCTION D'UNE SURFACE COMMERCIALE ALDI

PLAN D'ACCESSIBILITE

Dossier	N° de plan	DATE	ECH
024-029	08	22/10/2025	1/250

A3

PC5