



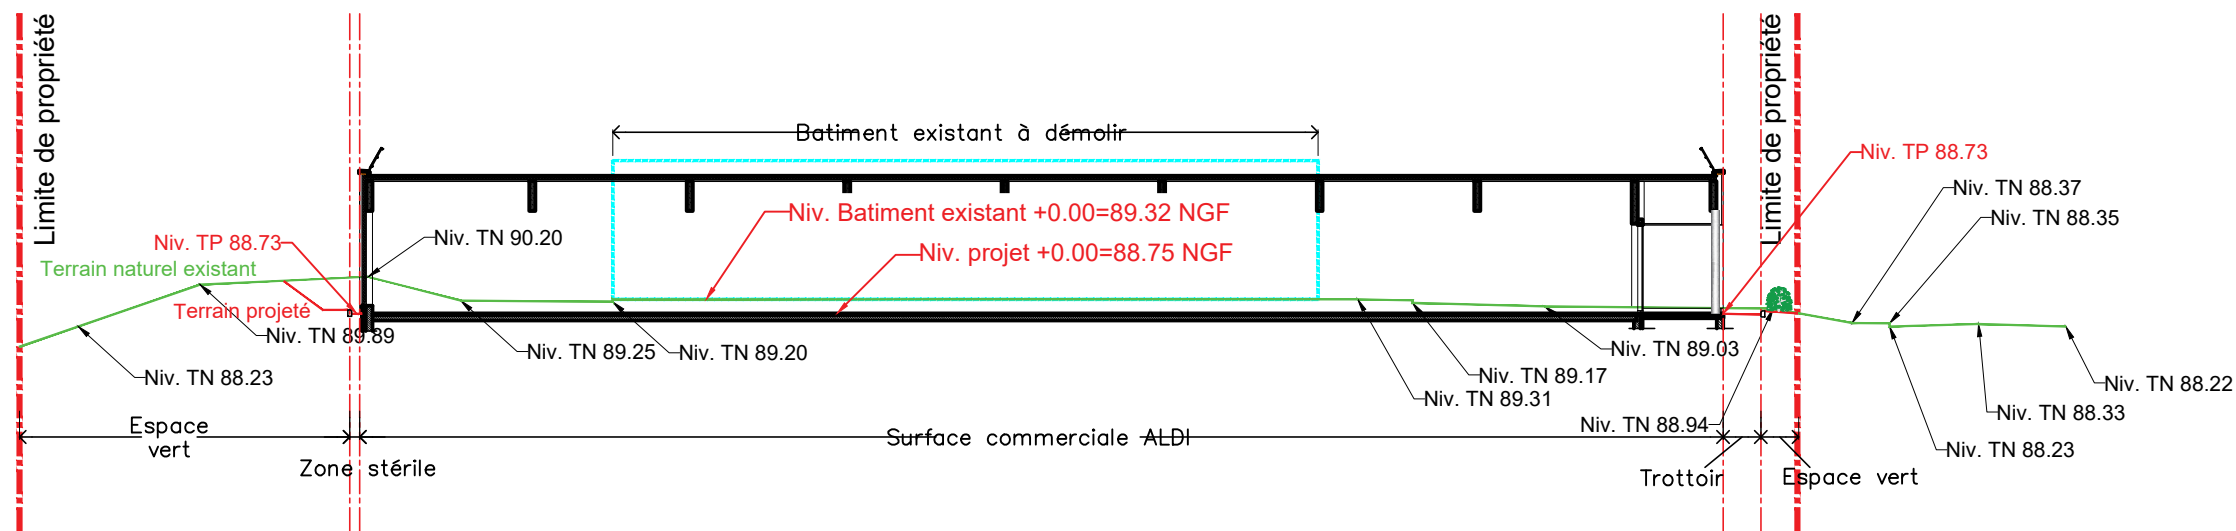

COUPE PROFIL 02-Ech : 1/300

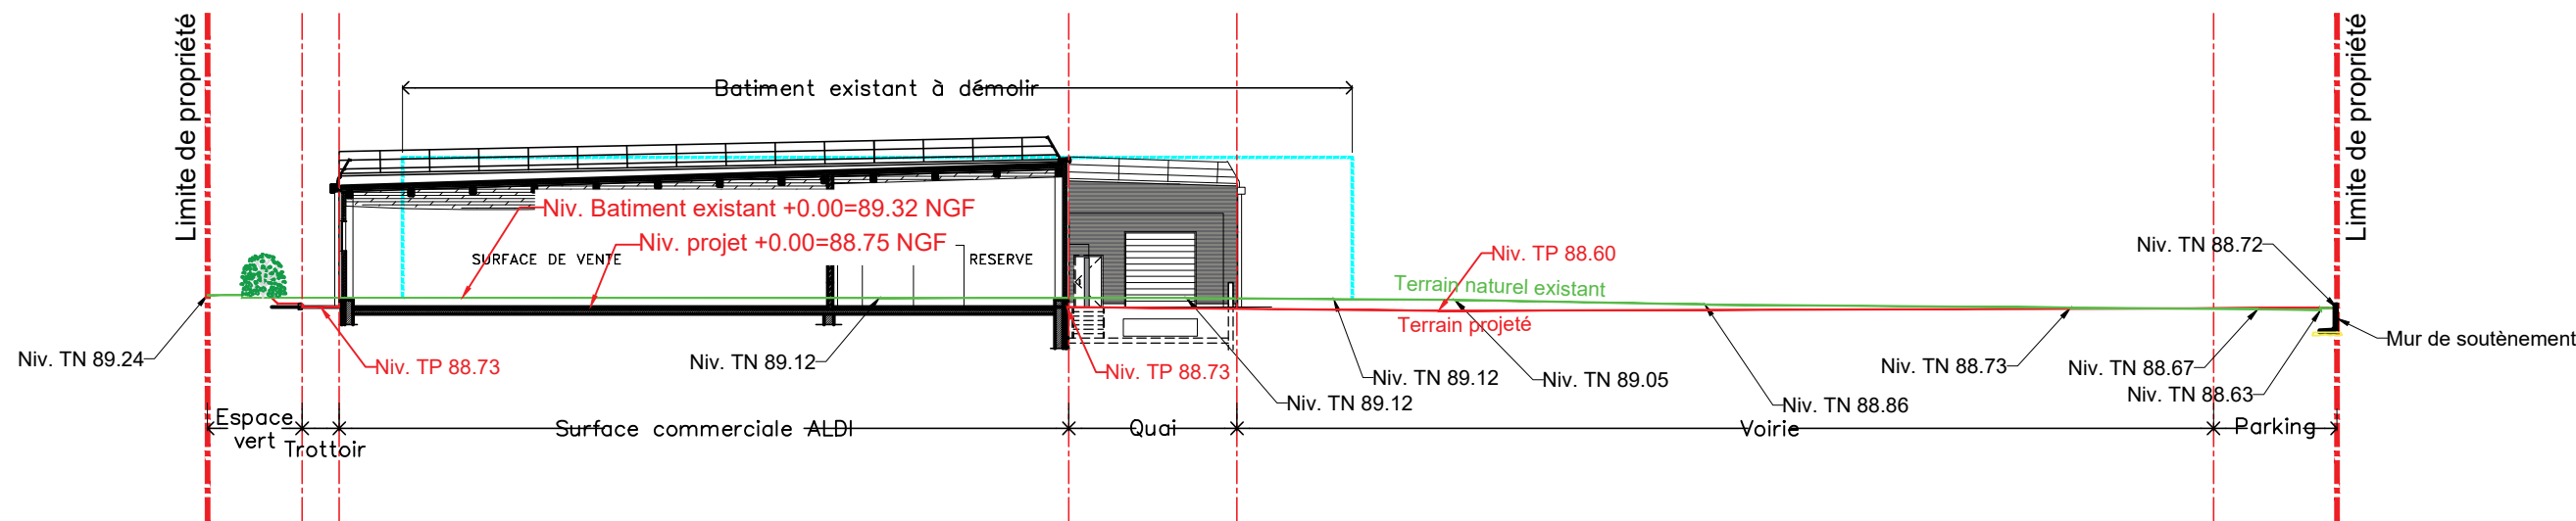

COUPE PROFIL 01-Ech : 1/300



AUTEUR DE PROJET:
AAE sprl
Atelier d'Architecture - Deloose Elmas s.p.r.l.
Adresse: Rue des Telliers, 6 bte.5 7000 MONS (Belgique)
email : info@aae.pro - Tél : 06 16 89 73 16 / 06 16 73 59 93
Référence Ordre des Architectes : PS0097



MAITRE DE L'OUVRAGE:
IMMALDI & Compagnie S.a.s
M. Raffaele Frau
33, Rue des Vanesses
Bâtiment Exelmans
F-93420 Villepinte
SAS au capital de 100 000 000,00€
RCS BOBIGNY 8 378 568 838
SIRET 978 568 838 00084 - APE 6820 B

Situation : Rue du Général de Mitry,
62150 Houdain, France
Section : Section 000 AC 470 et 472
Contenance des parcelles = 4.946 m²
Surface de l'opération selon géomètre = 4.919 m²

DEMOLITION ET CONSTRUCTION D'UNE SURFACE COMMERCIALE ALDI			
COUPES PROFILS			
Dossier	N° de plan	DATE	ECH
024-029	05	22/10/2025	1/300

PC3