


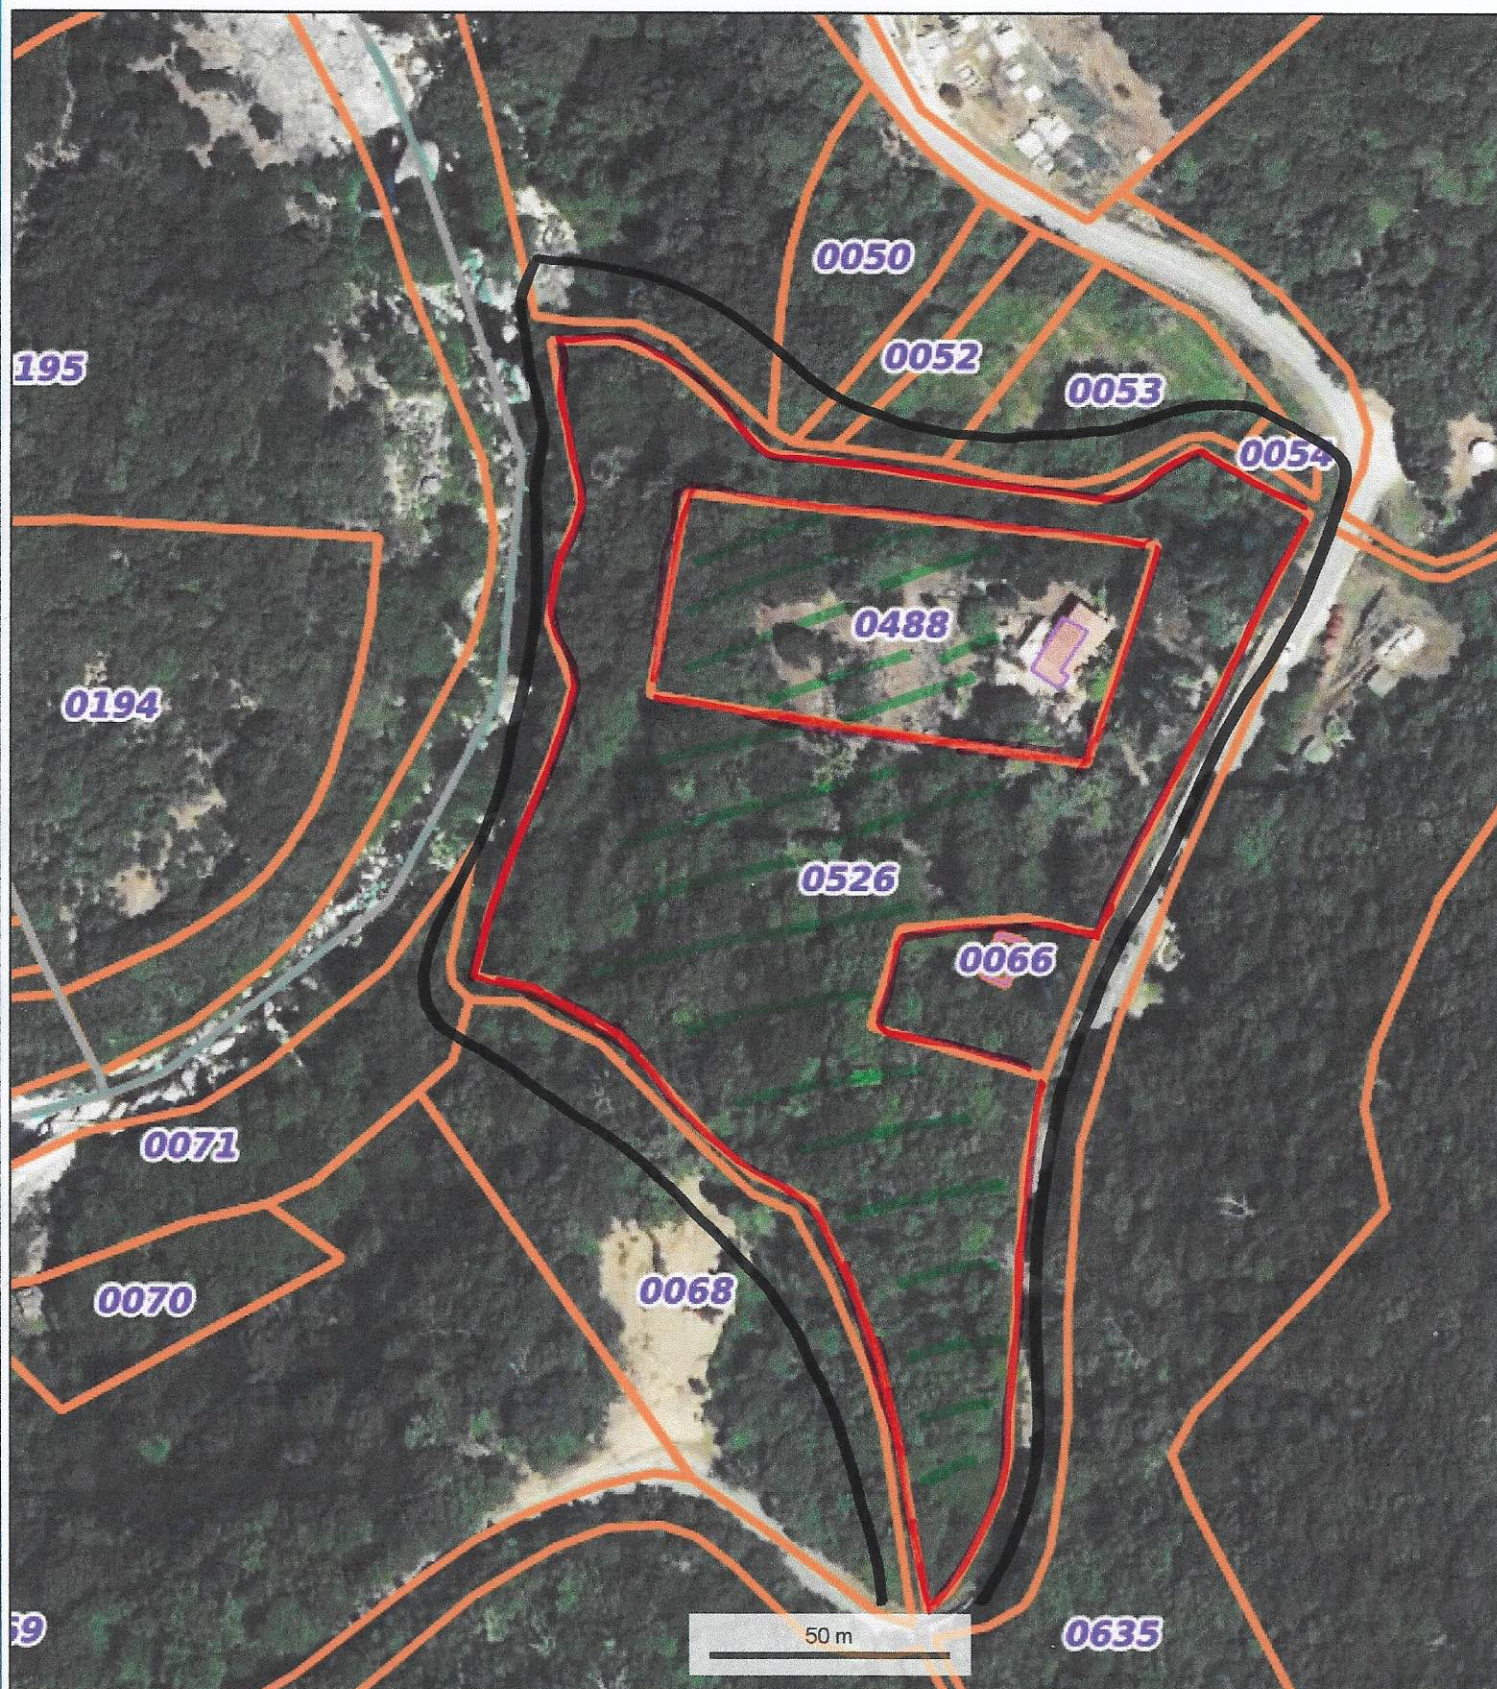

- Projet Oliveraie
- Contour Propriété Parcelle B526 / B488.
- Bande d'étude 100m.

Pas de constructions avoisinantes