


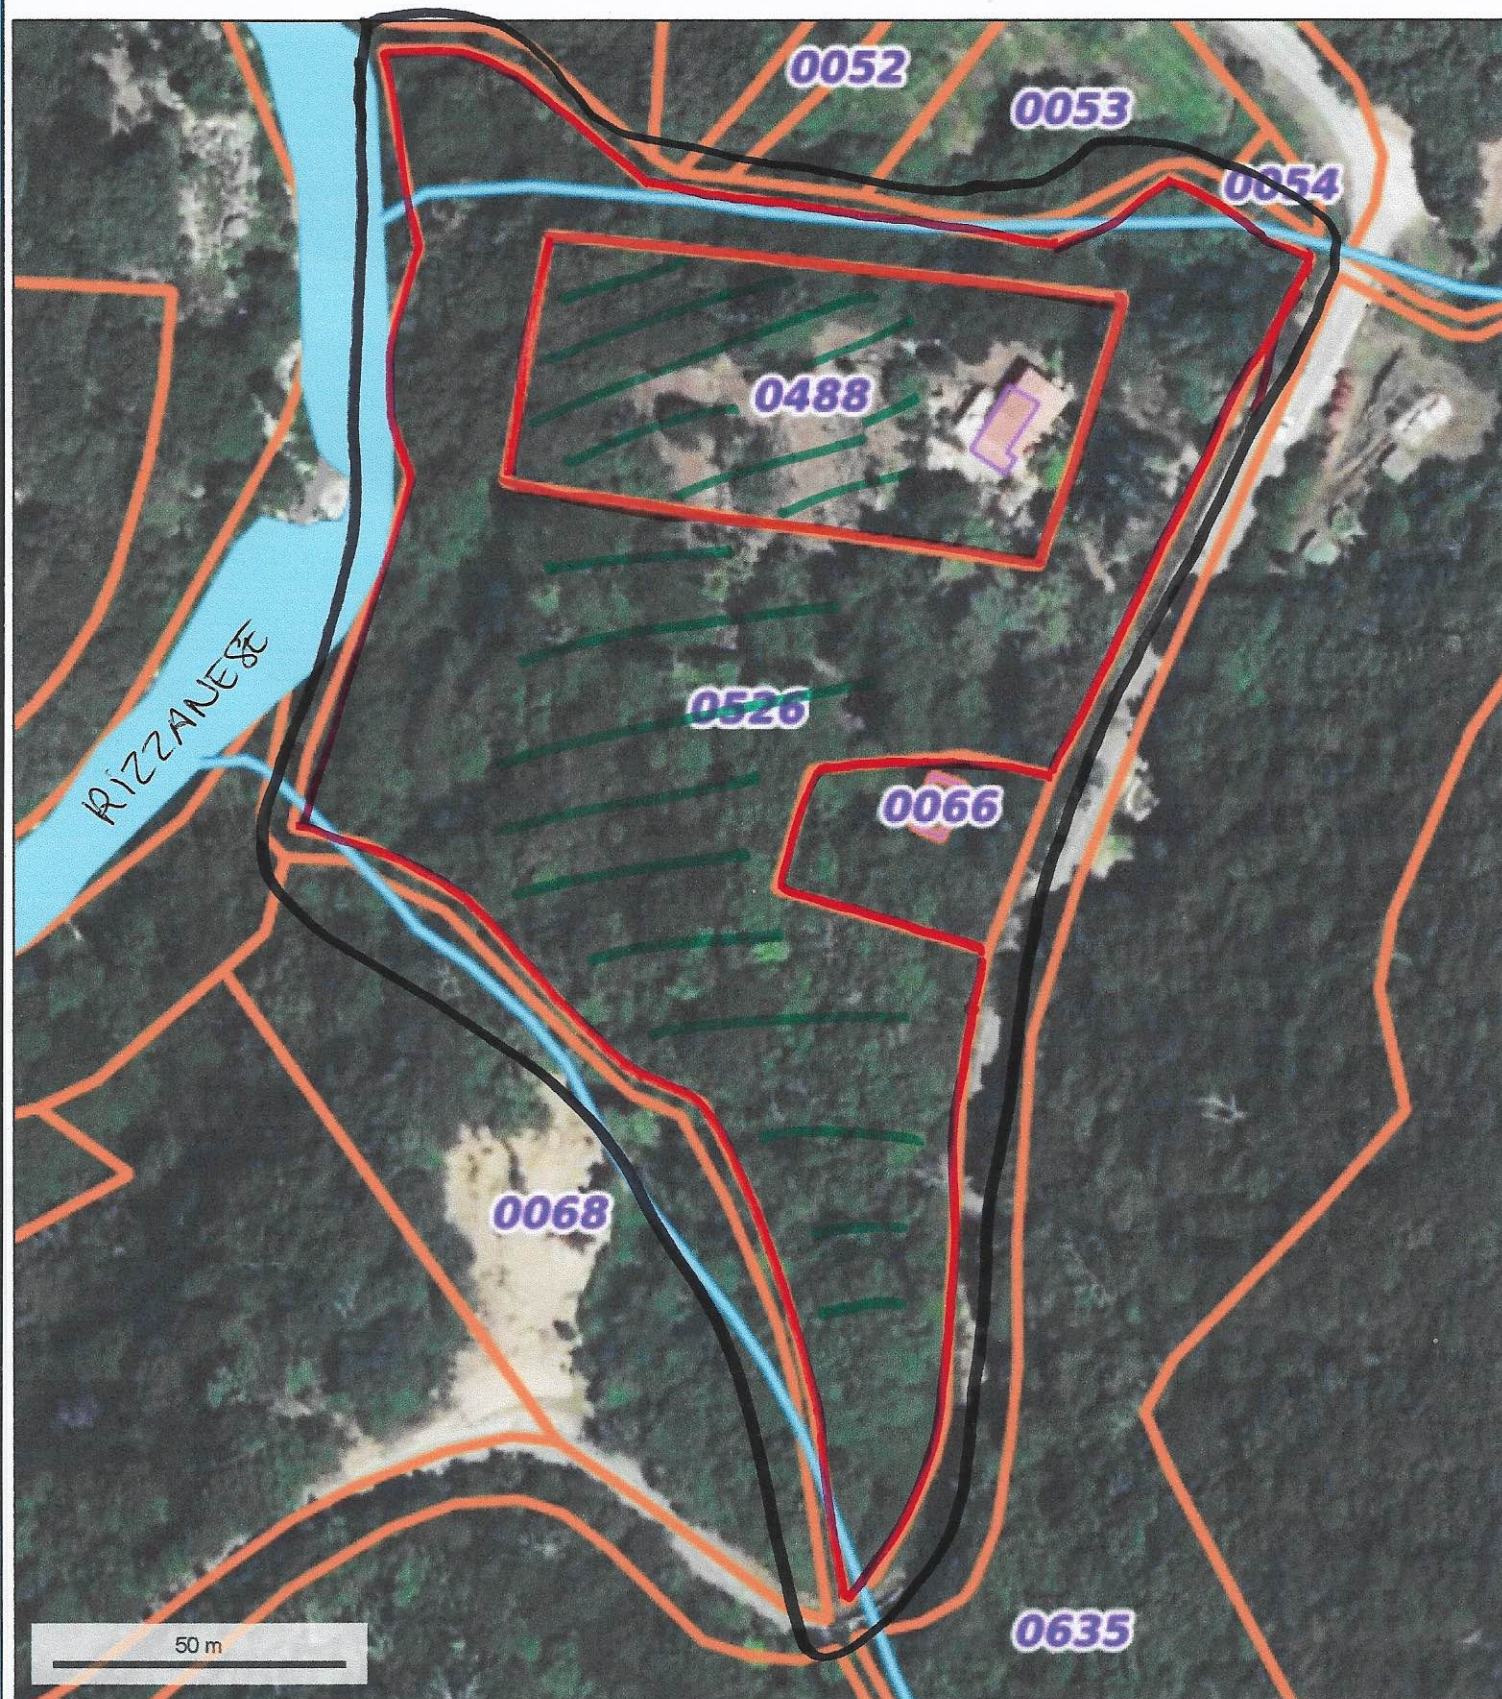

- Contour Parcelle B526 / B488
 - Projet Oliveraie
 - Cours d'eau
 - Bande 100 m.
- Pas de constructions avoisinantes