


Lot n°2
Secteur 1 - Plan de l'aménagement et plans des pontons




LEGENDE

-  Ponton existant conservé
-  Ponton existant modifié
-  Nouveaux pontons

Modification ponton E.3

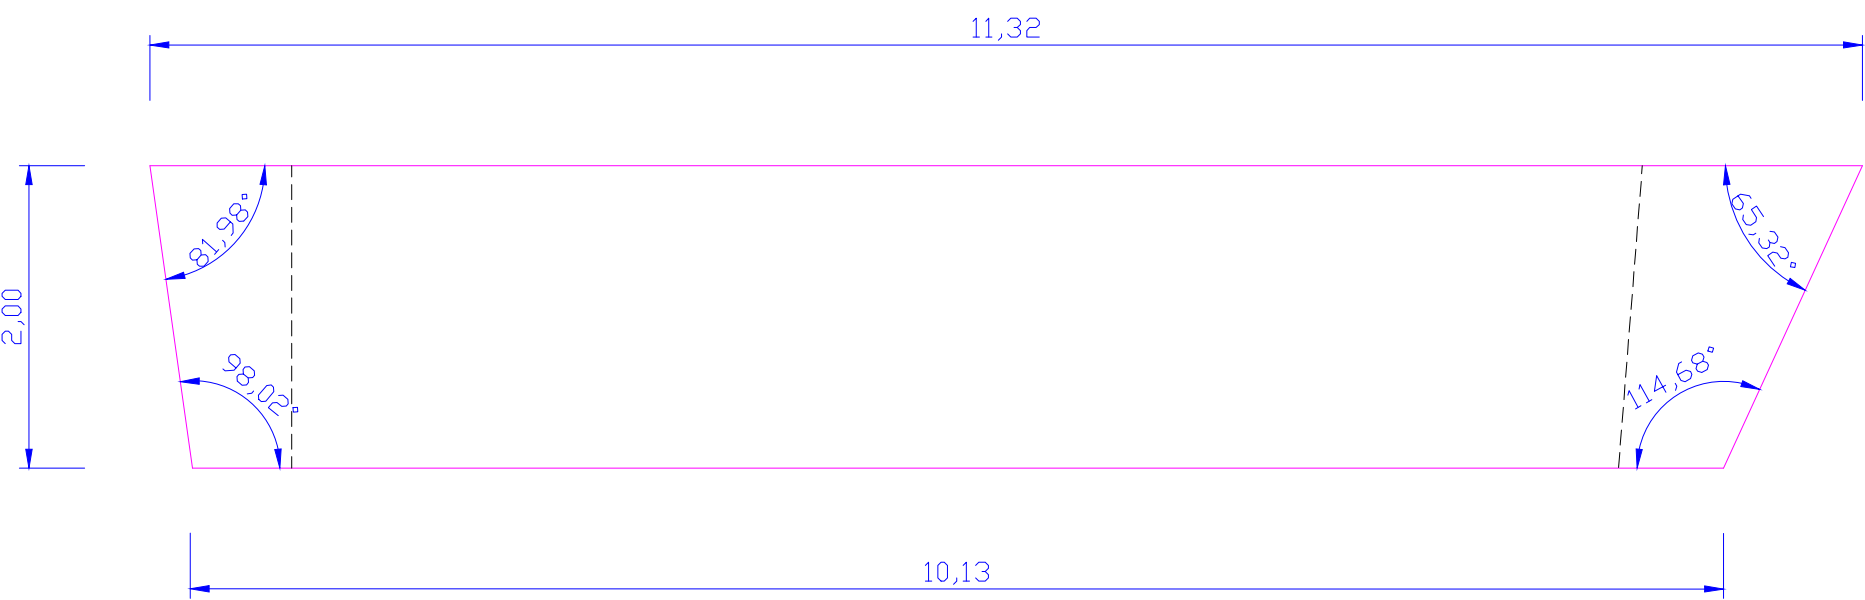


Ponton existant

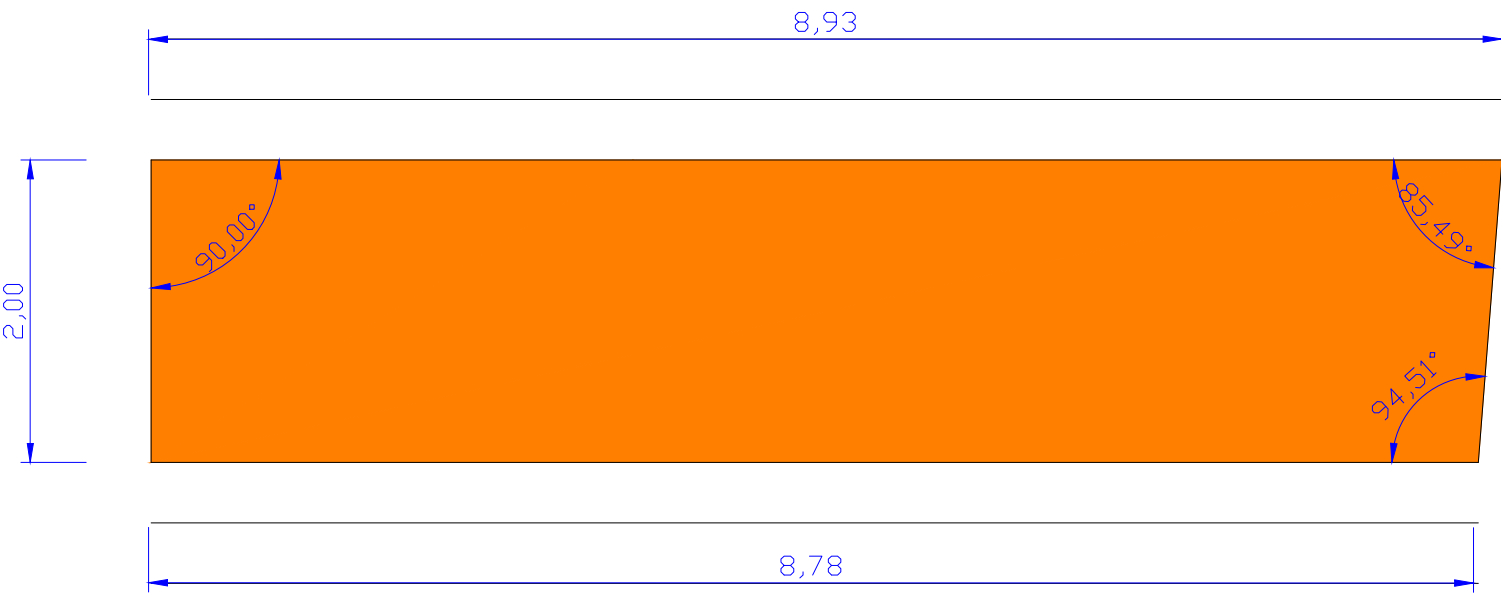


Ponton modifié

Echelle : 1/50°


Nouveaux pontons

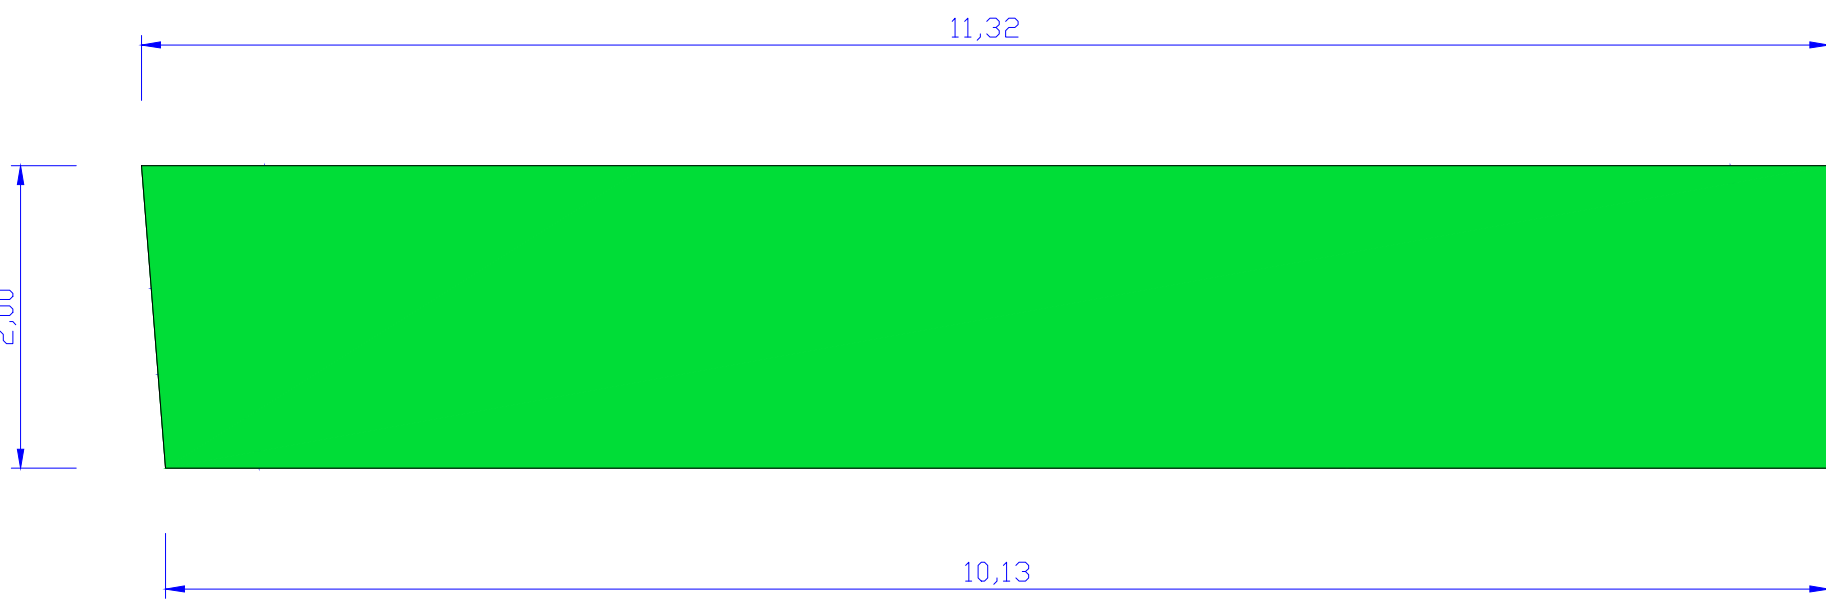

Ponton N1

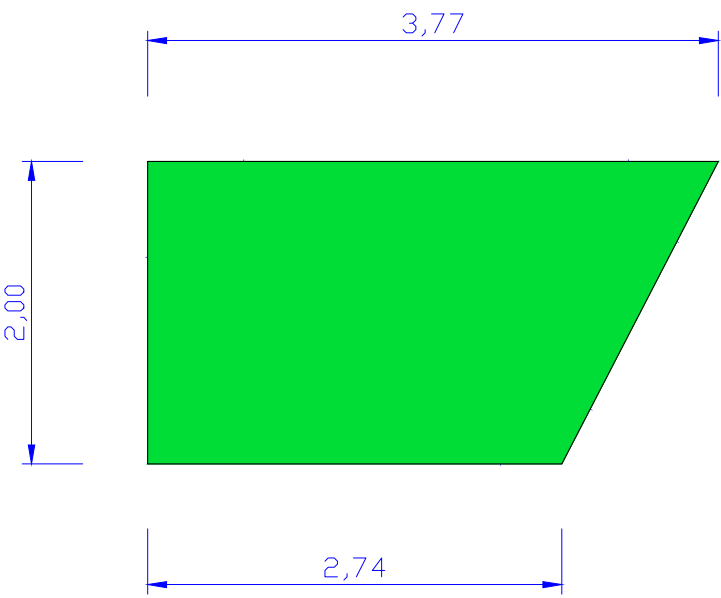

Ponton N2

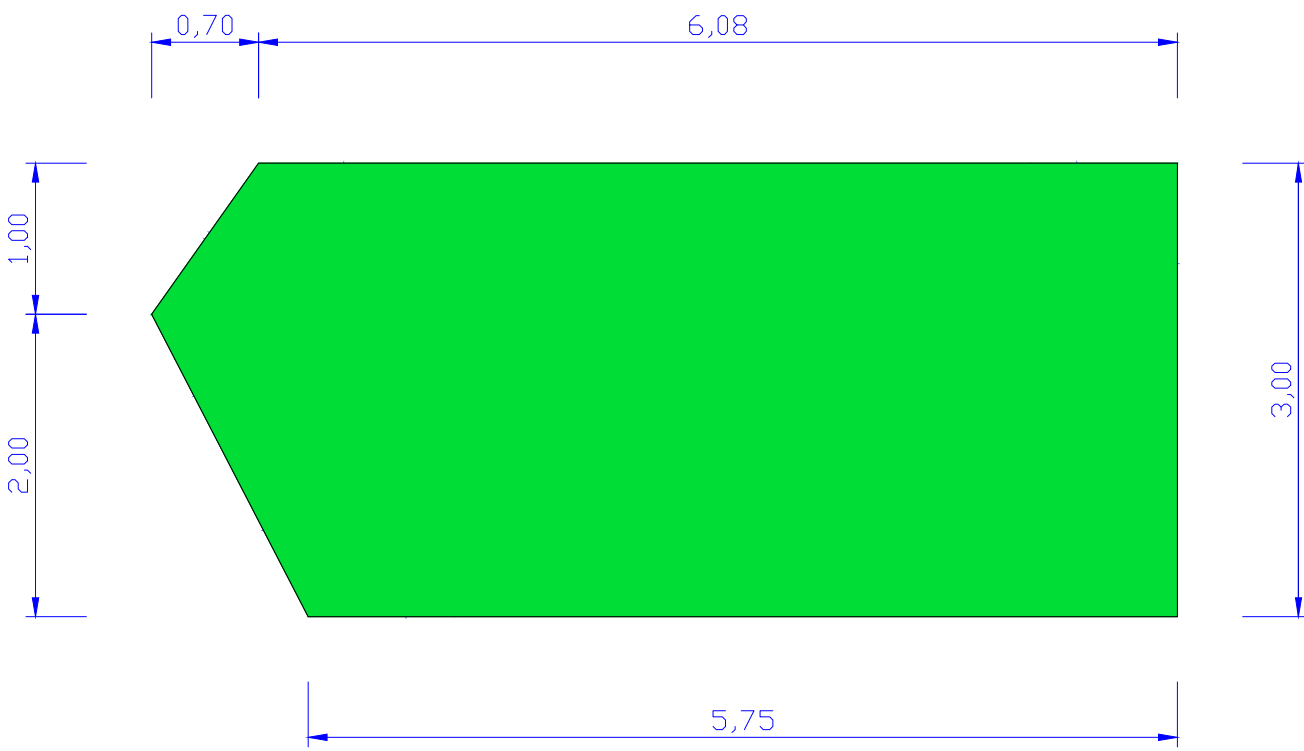

Ponton N3 "réception de passerelle"



Ponton N5



Ponton N4

Echelle : 1/50°