


SYNDICAT MIXTE PORTUAIRE ESTUAIRE
ROYAN OCEAN LA PALMYRE

Port de La Palmyre Bonne Anse

Lot n°1
Carnet de profils


Profil type pente 4/3

Implantation nouveau rideau de palplanches

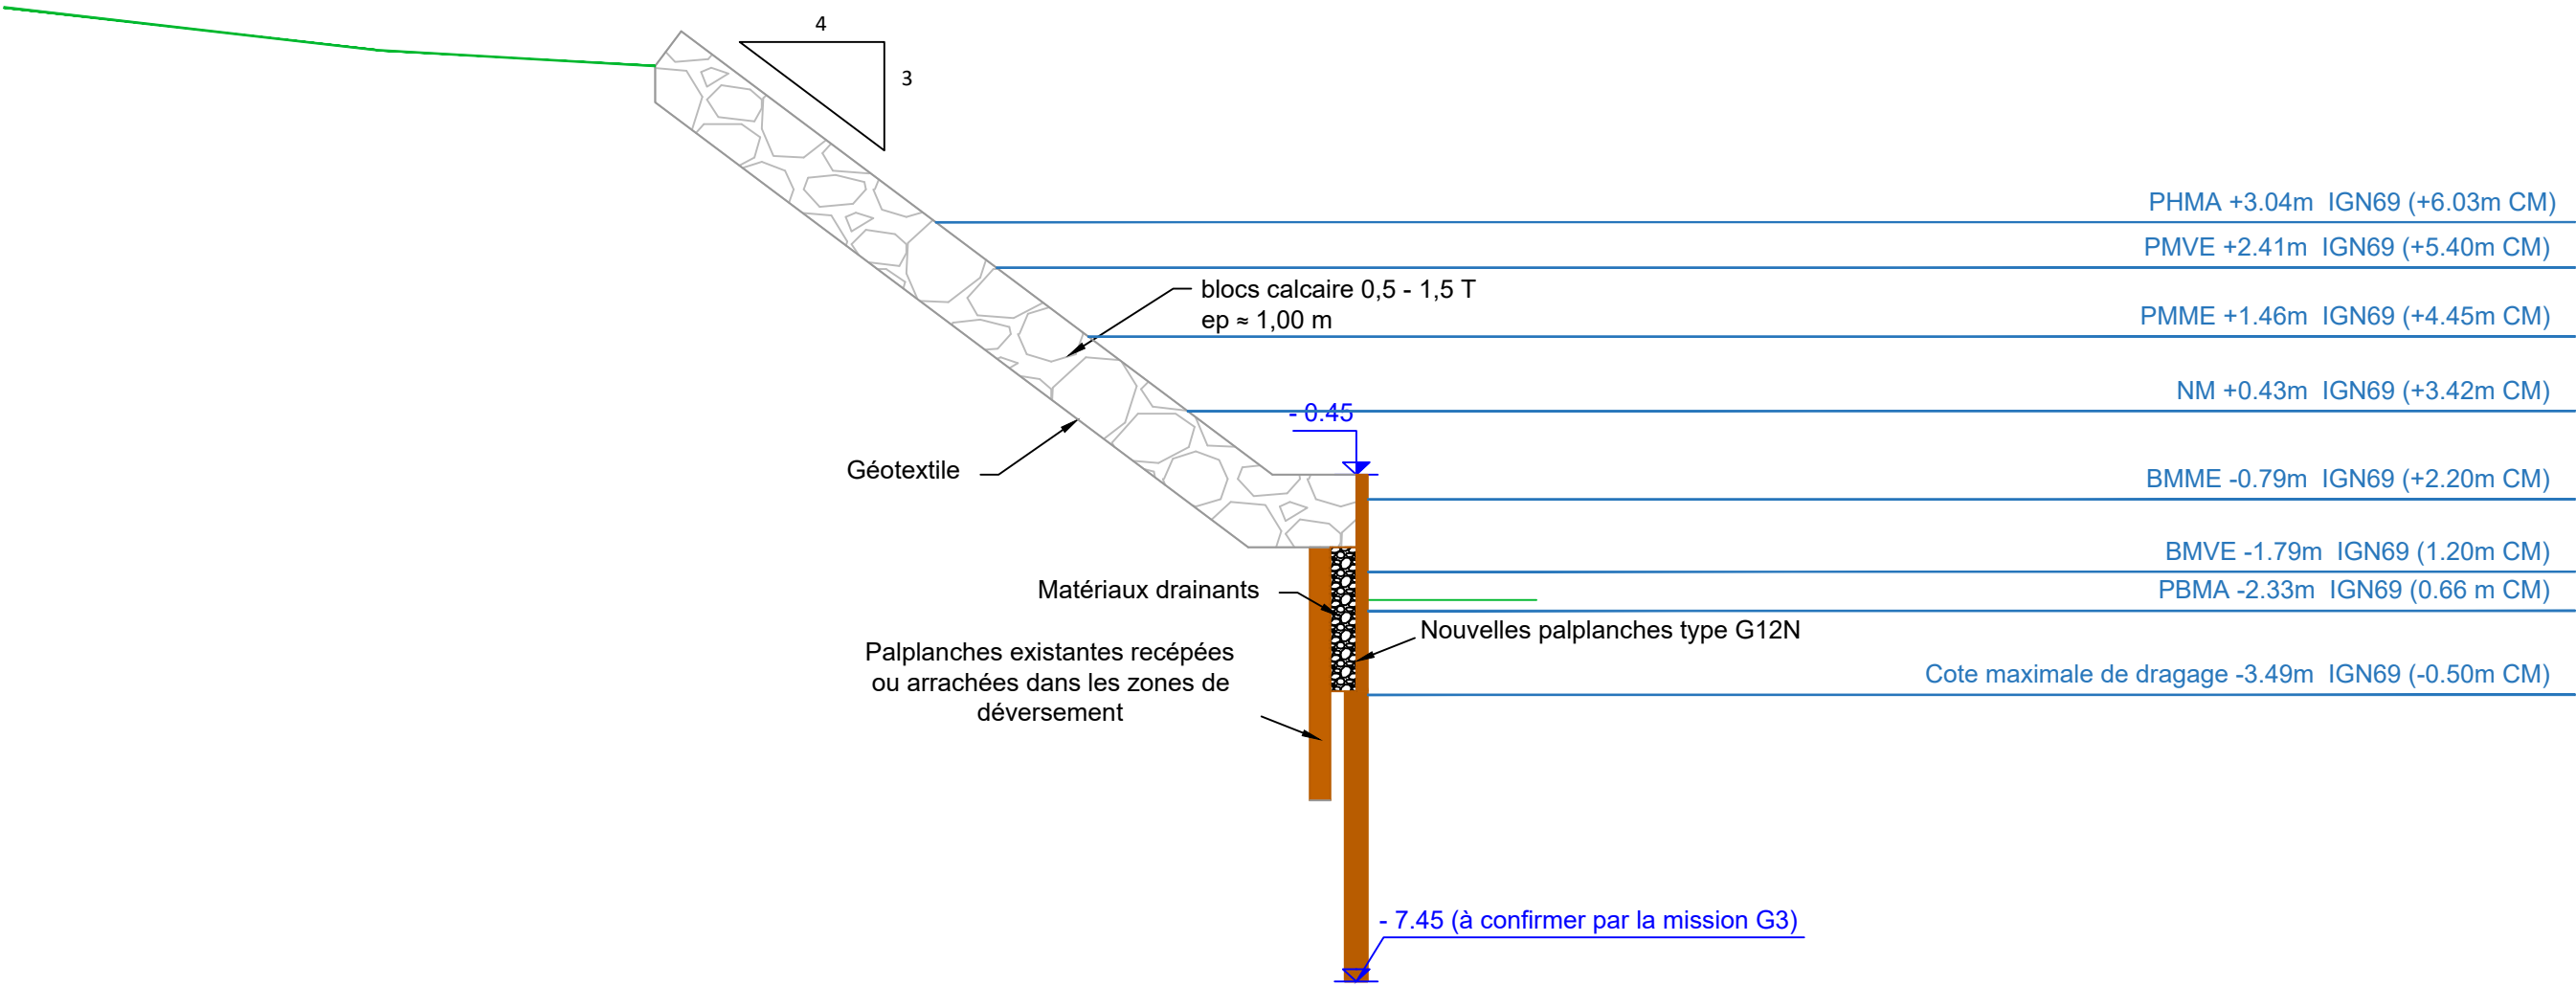


Profil type pente 2/1


Implantation nouveau rideau de palplanches

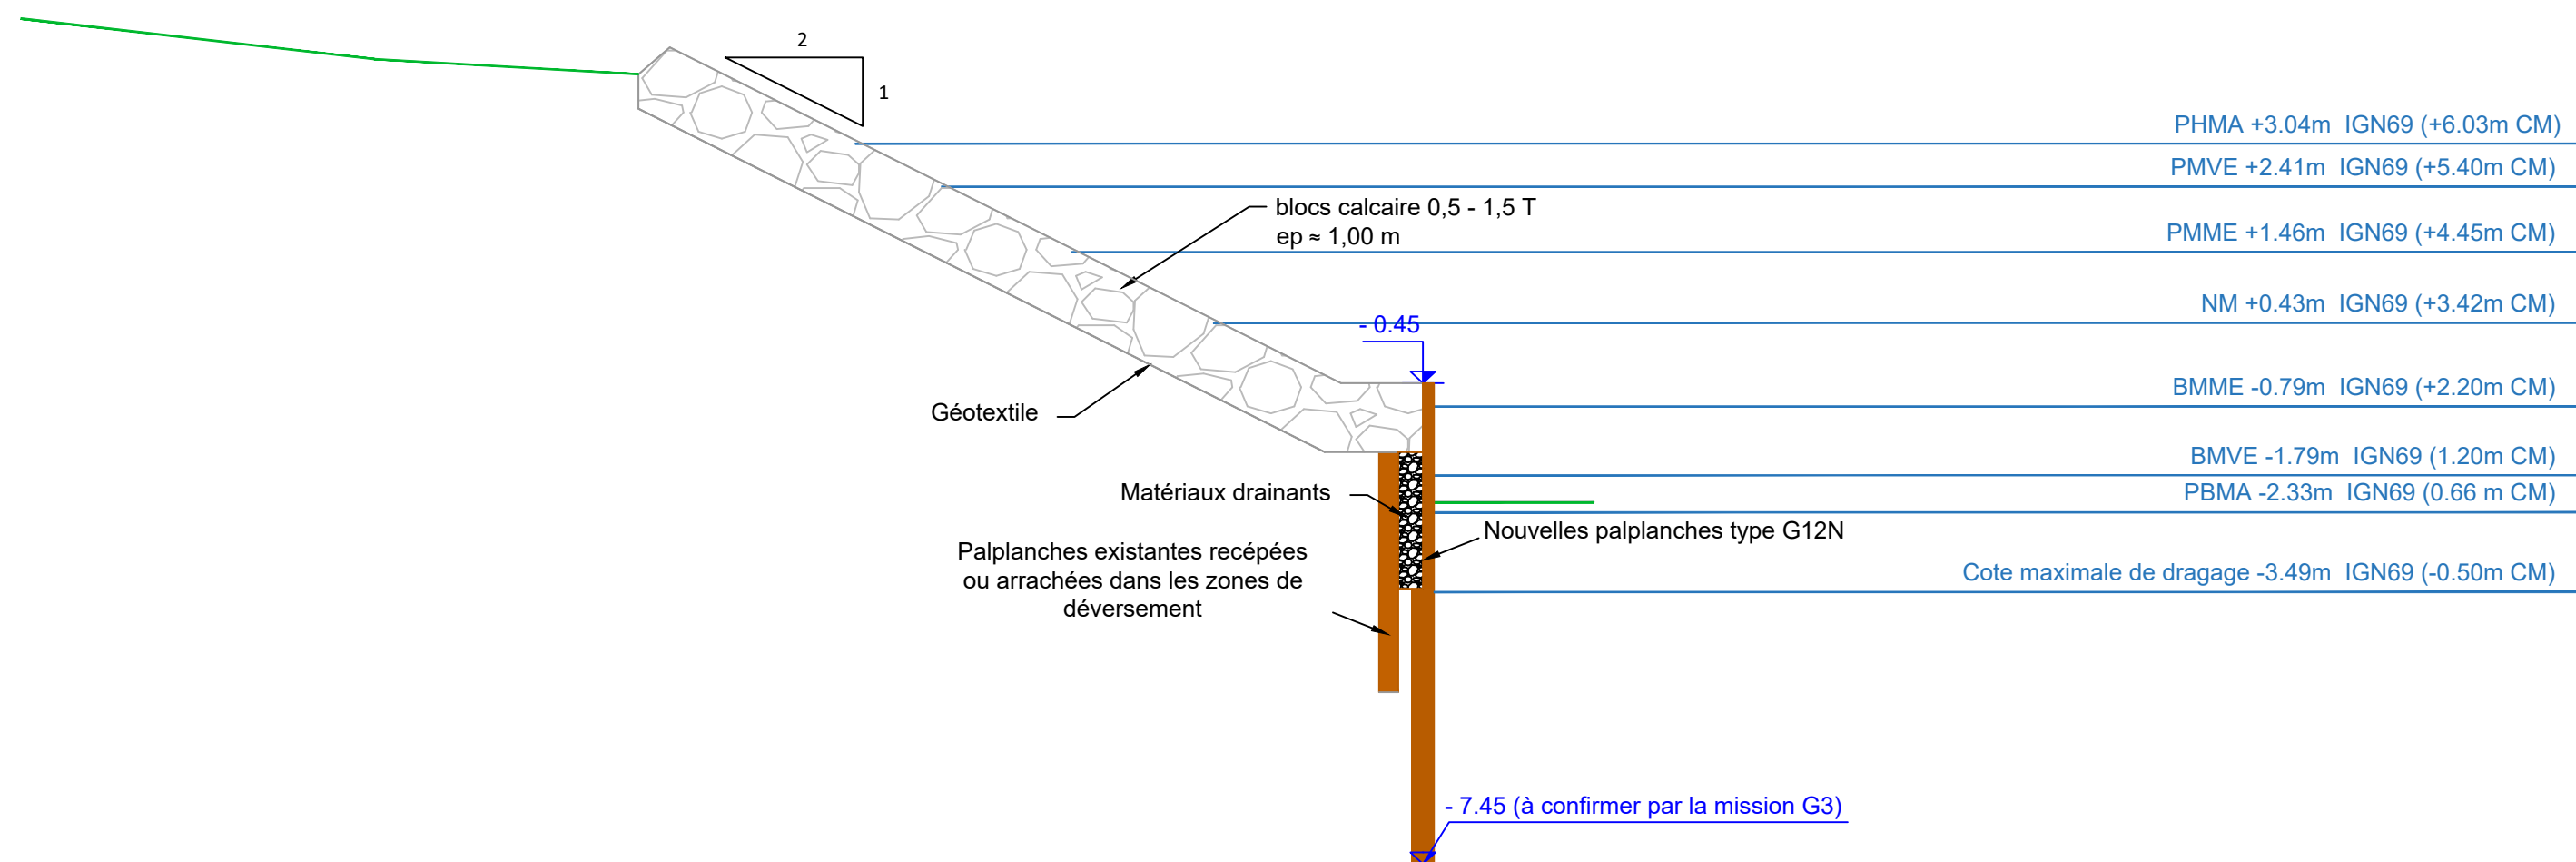

Lot n°1 - Tranche ferme
Secteur 1 - Profil n°15
existant

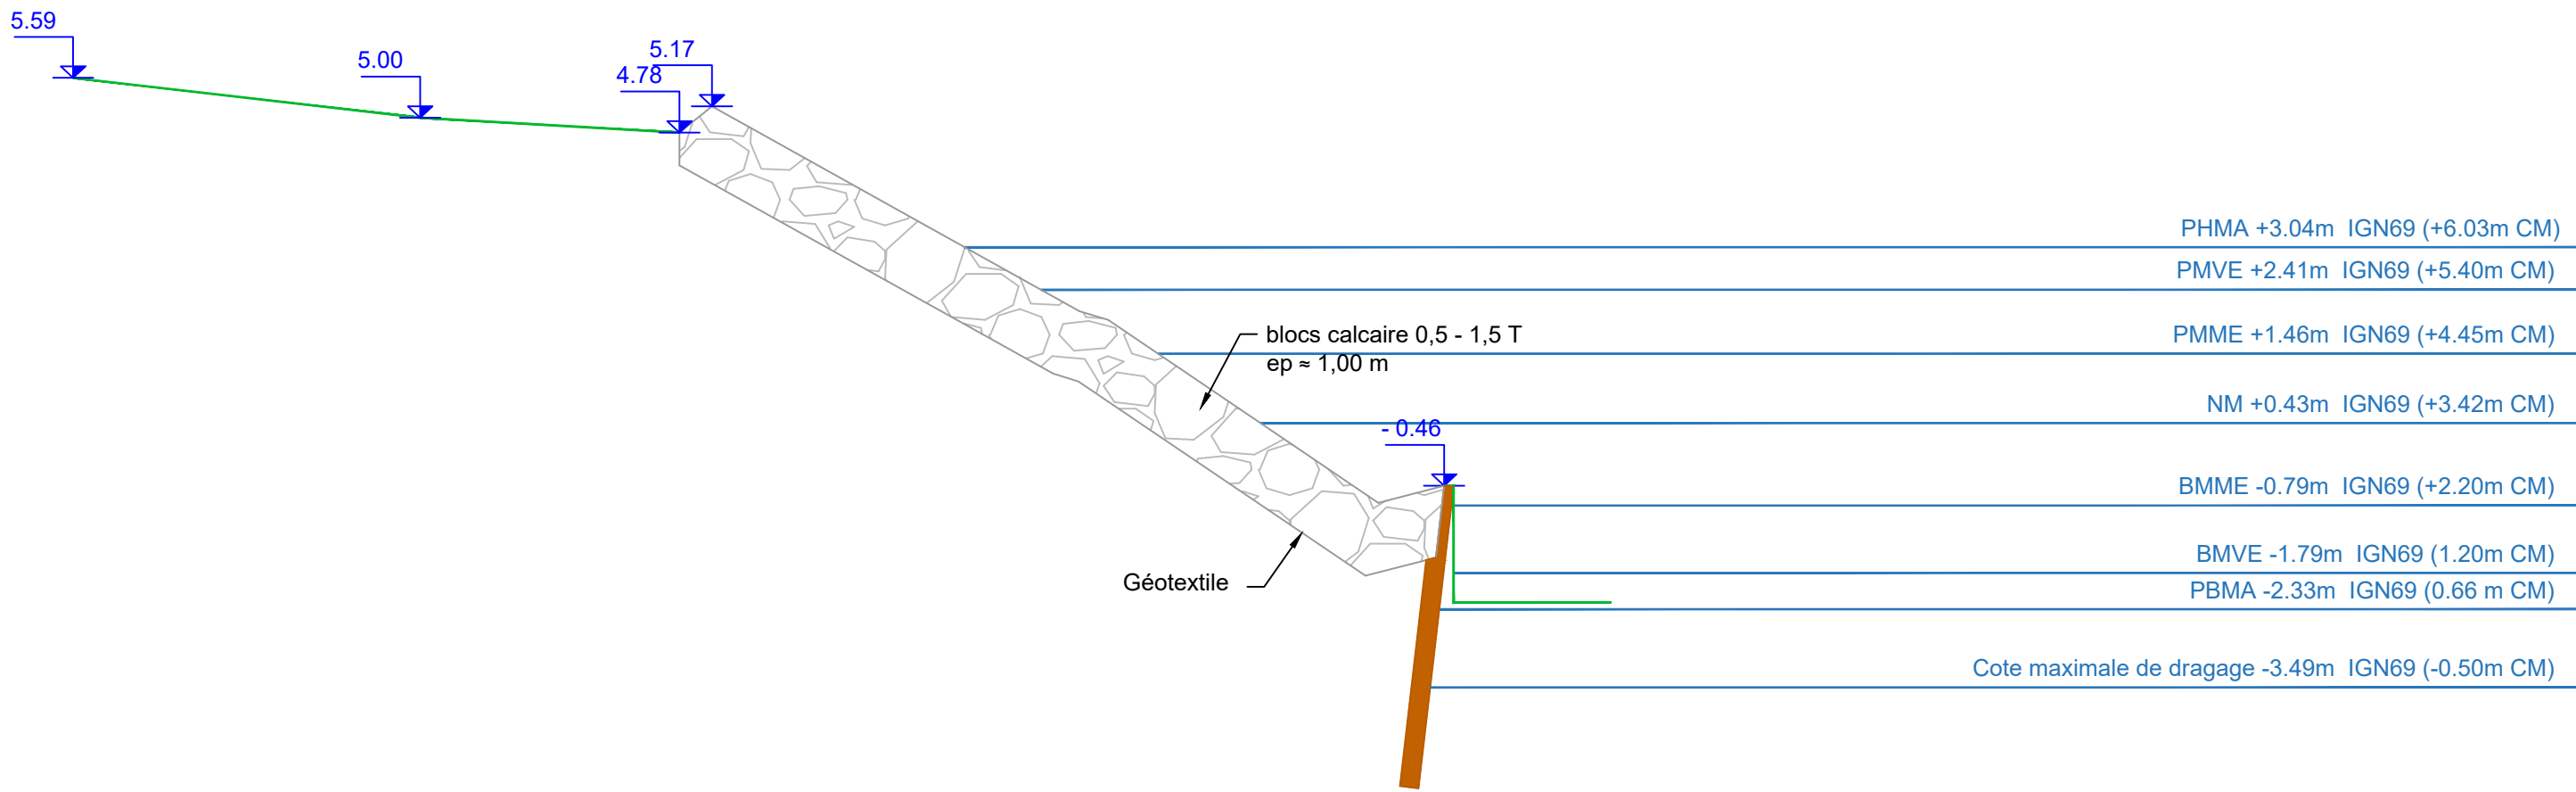


Lot n°1 - Tranche ferme
Secteur 1 - Profil n°15
Implantation nouveau rideau de palplanches

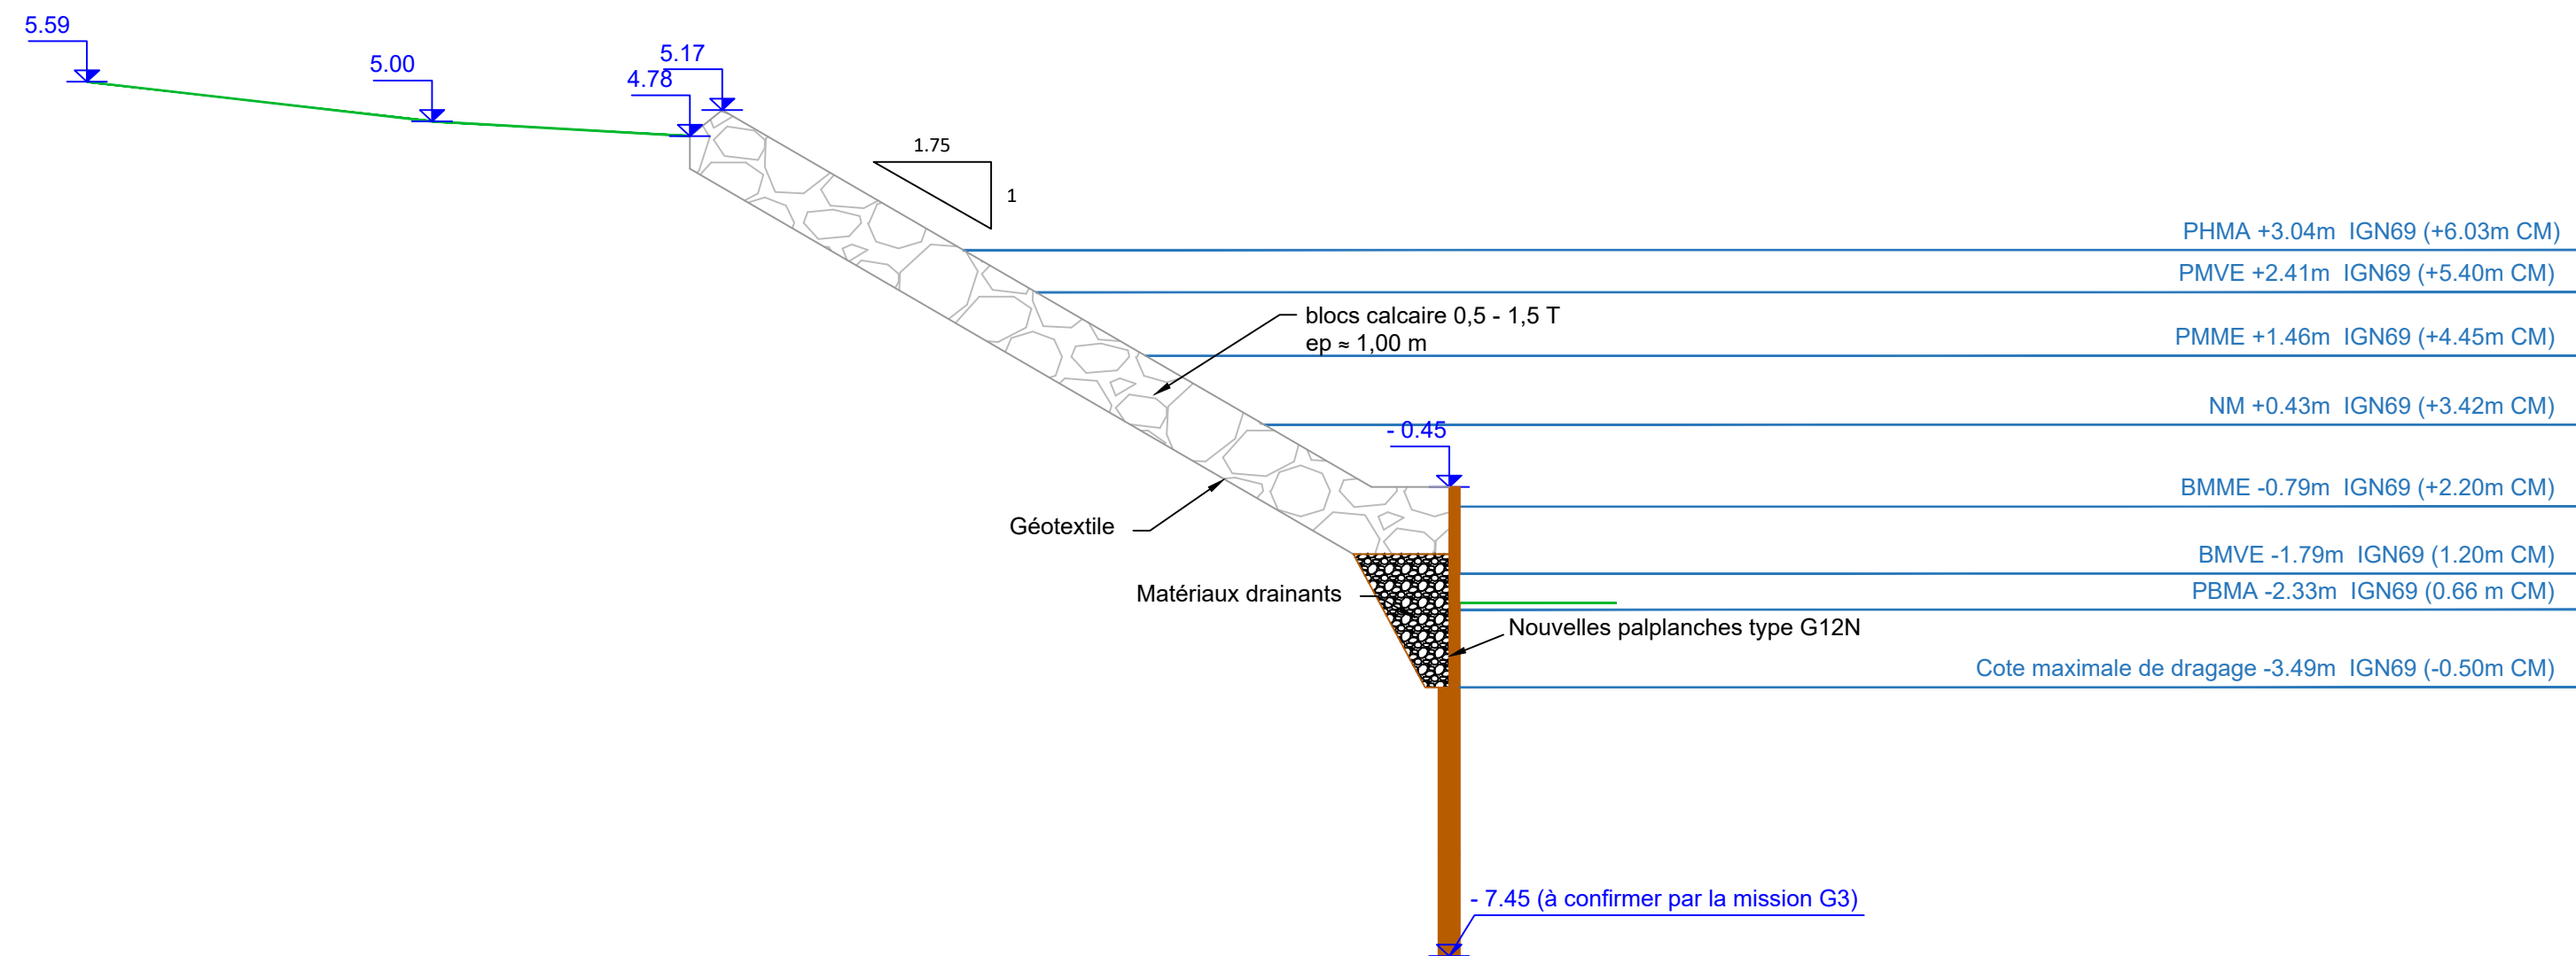

Lot n°1 - Tranche ferme


Secteur 1 - Profil n°19

existant

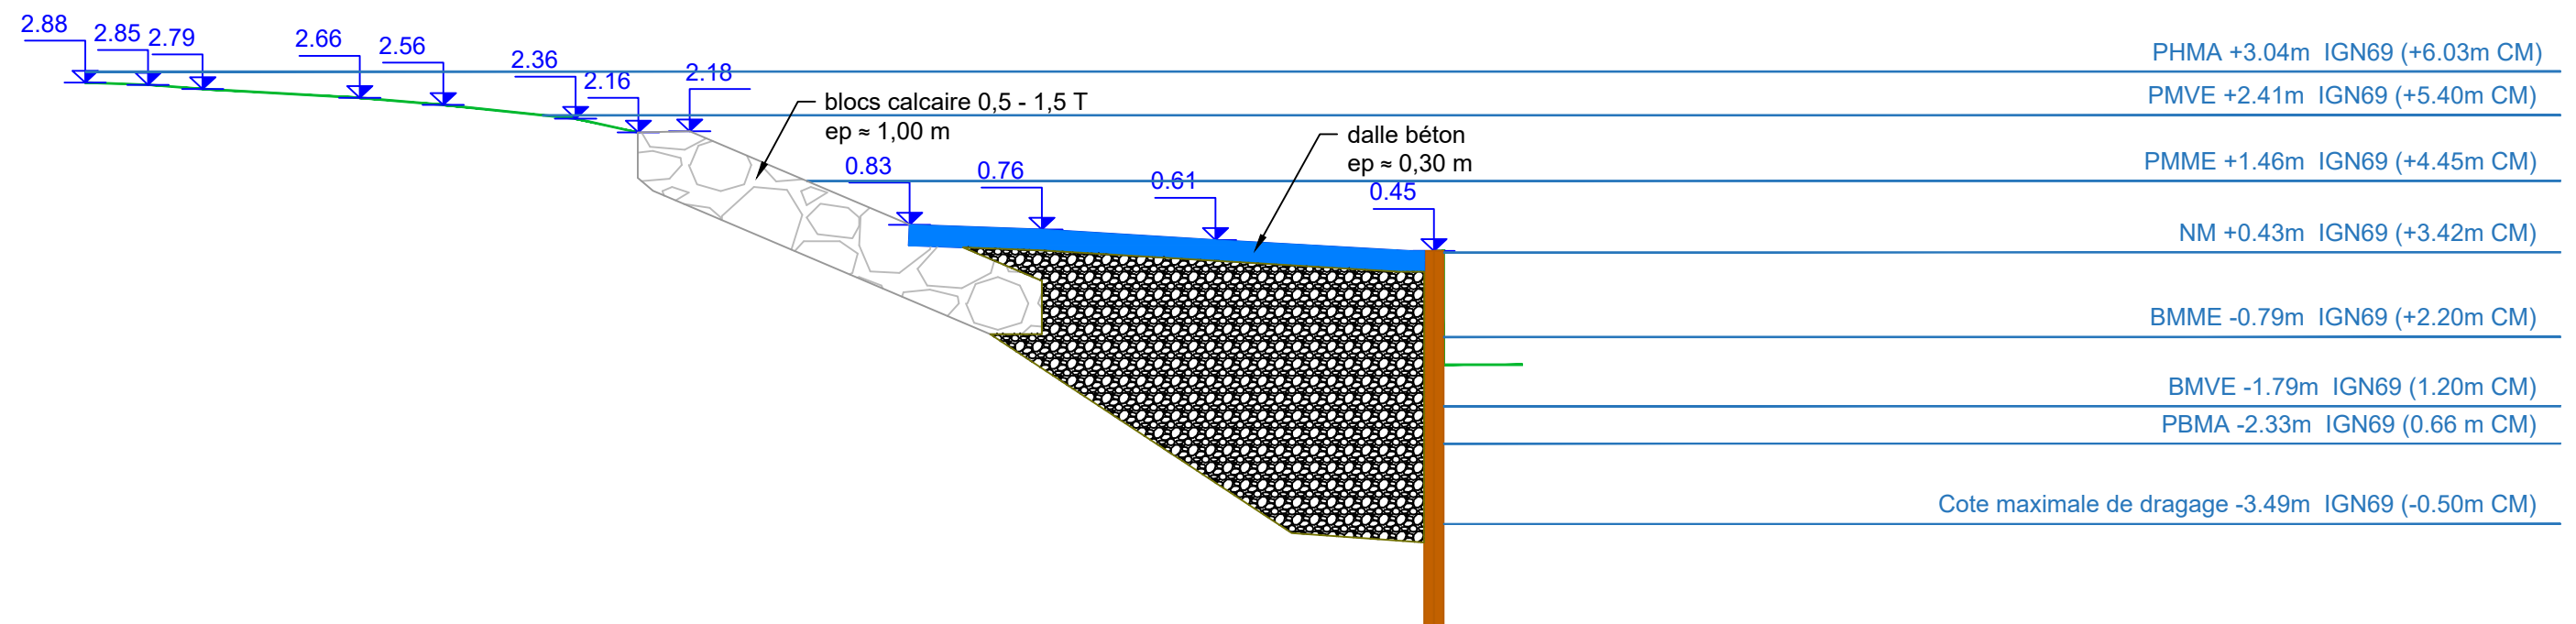


Echelle : 1/100


Lot n°1 - Tranche ferme
Secteur 1 - Profil n°19
Implantation nouveau rideau de palplanches

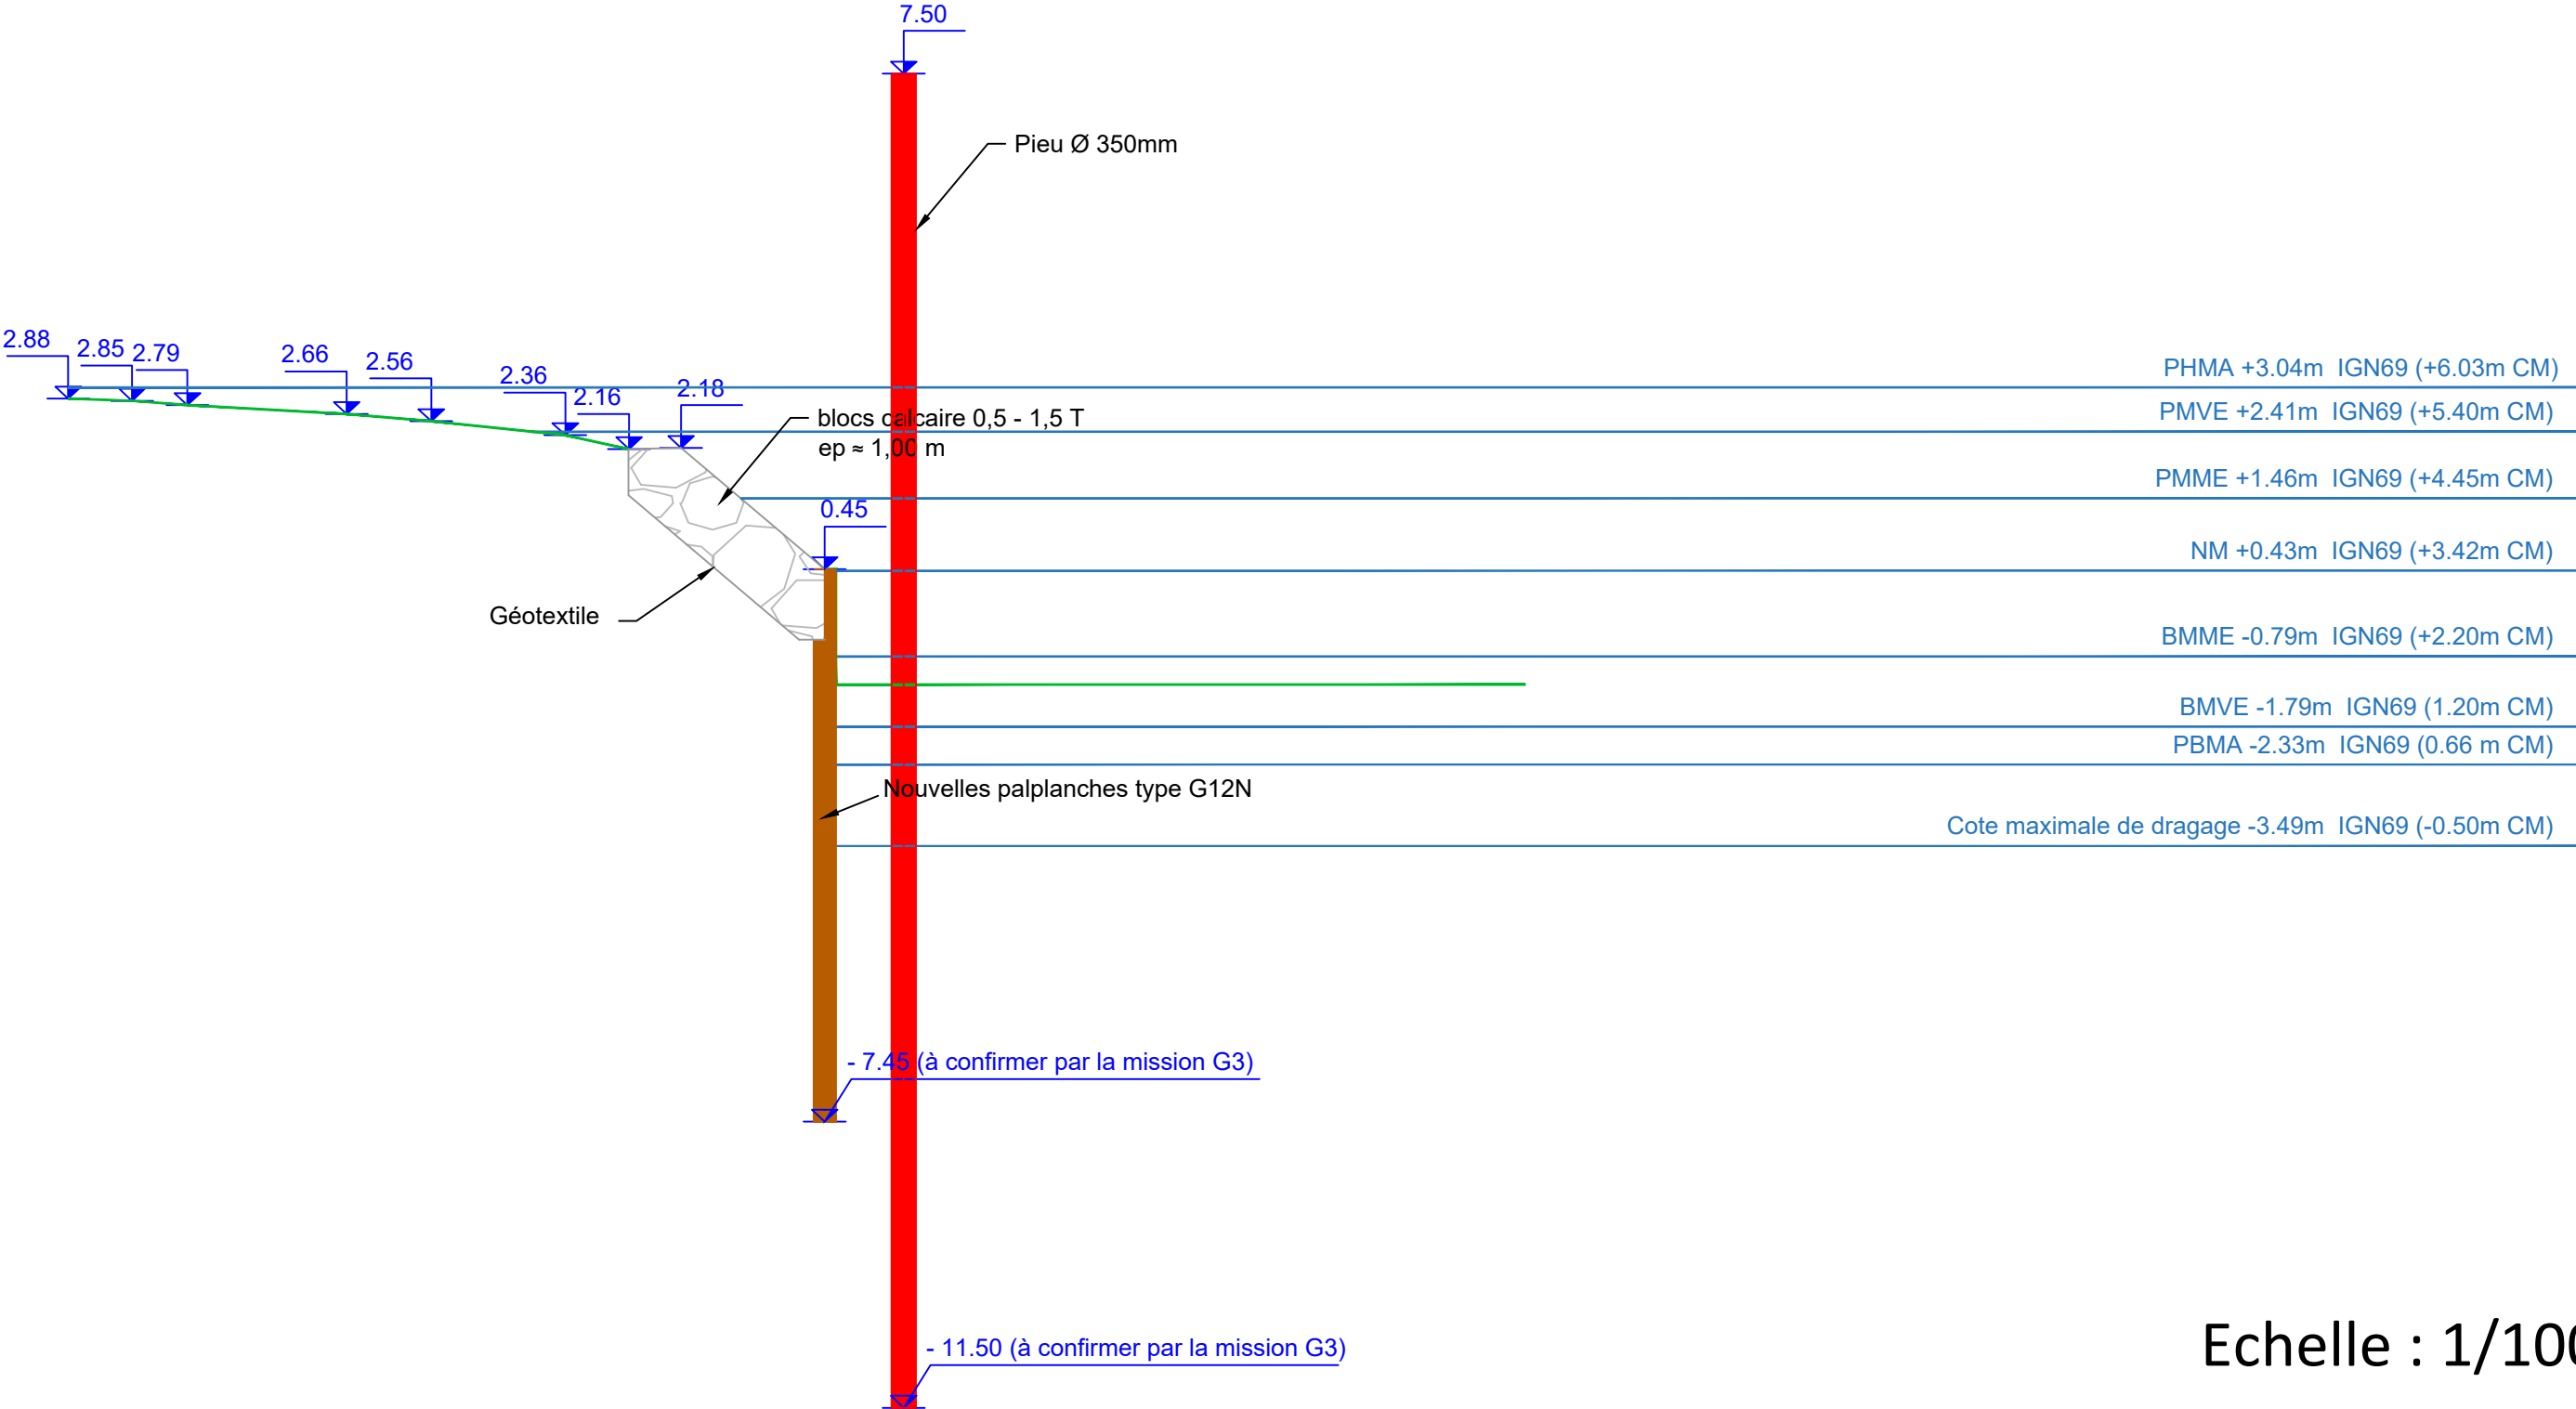


Lot n°1 - Tranche ferme
Secteur 1 - Profil n°20 "cale des pêcheurs"
existant

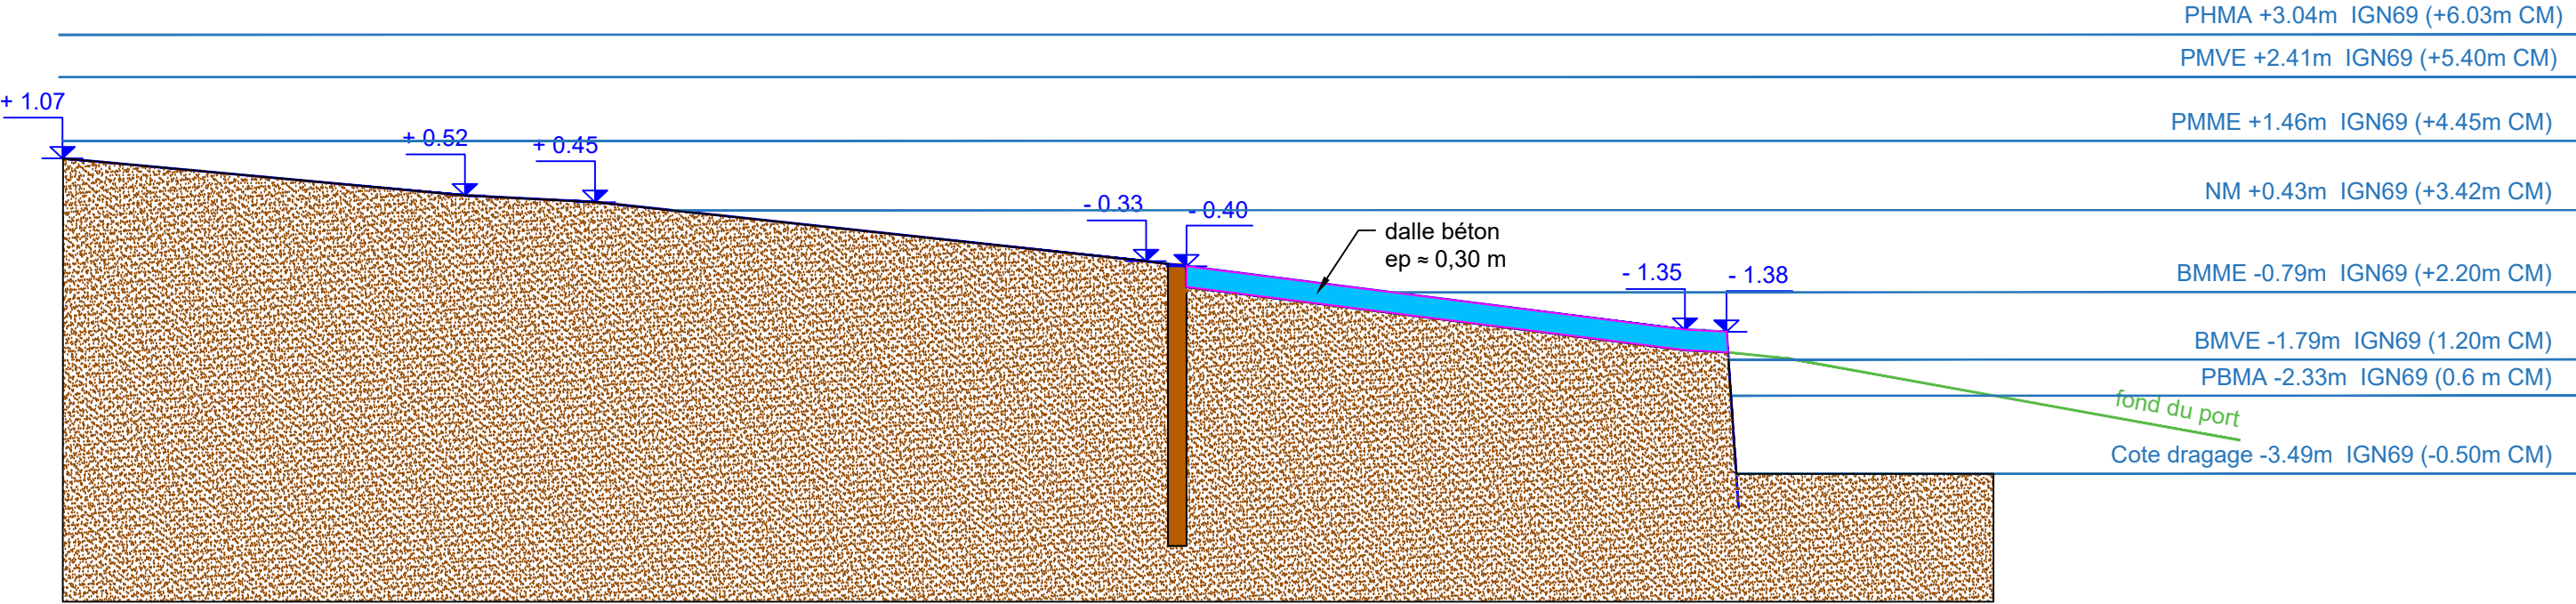

Lot n°1 - Tranche ferme
Secteur 1 - Profil n°20 "cale des pêcheurs"
avec dispositif "Géocorail" (hors marché)

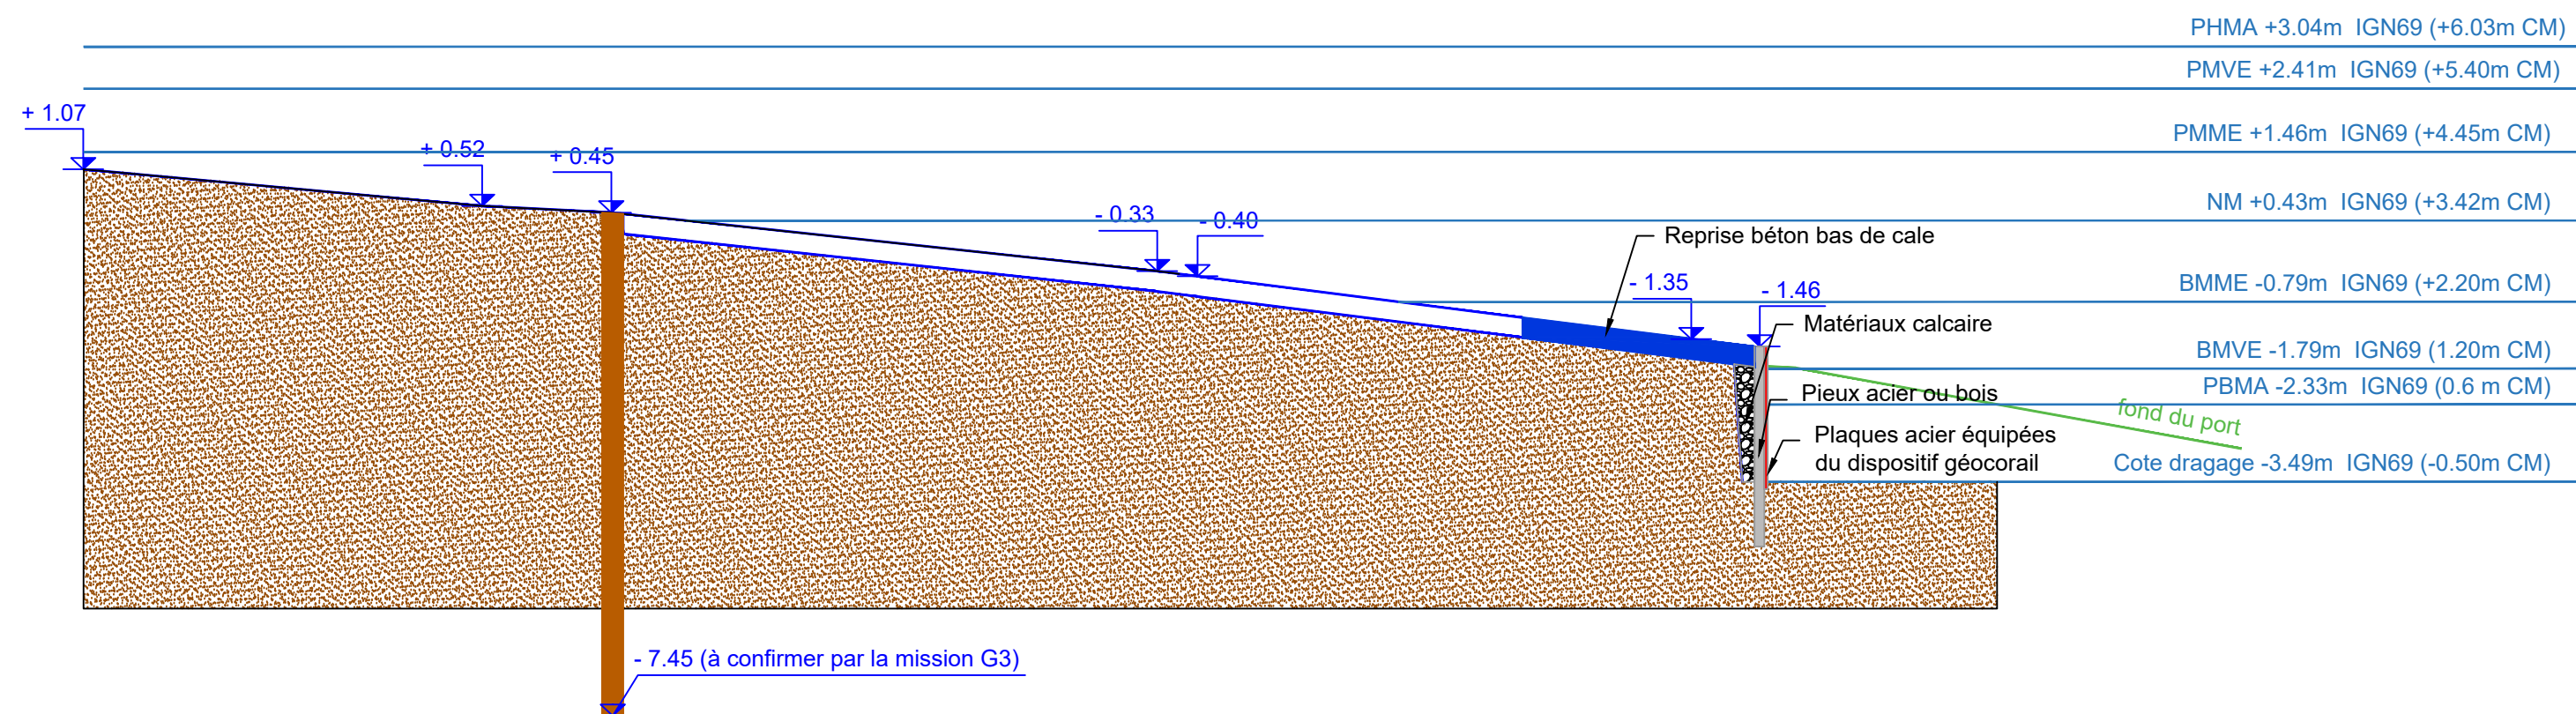


Lot n°1 - Tranche ferme
Secteur 2 - Profil n°05
existant

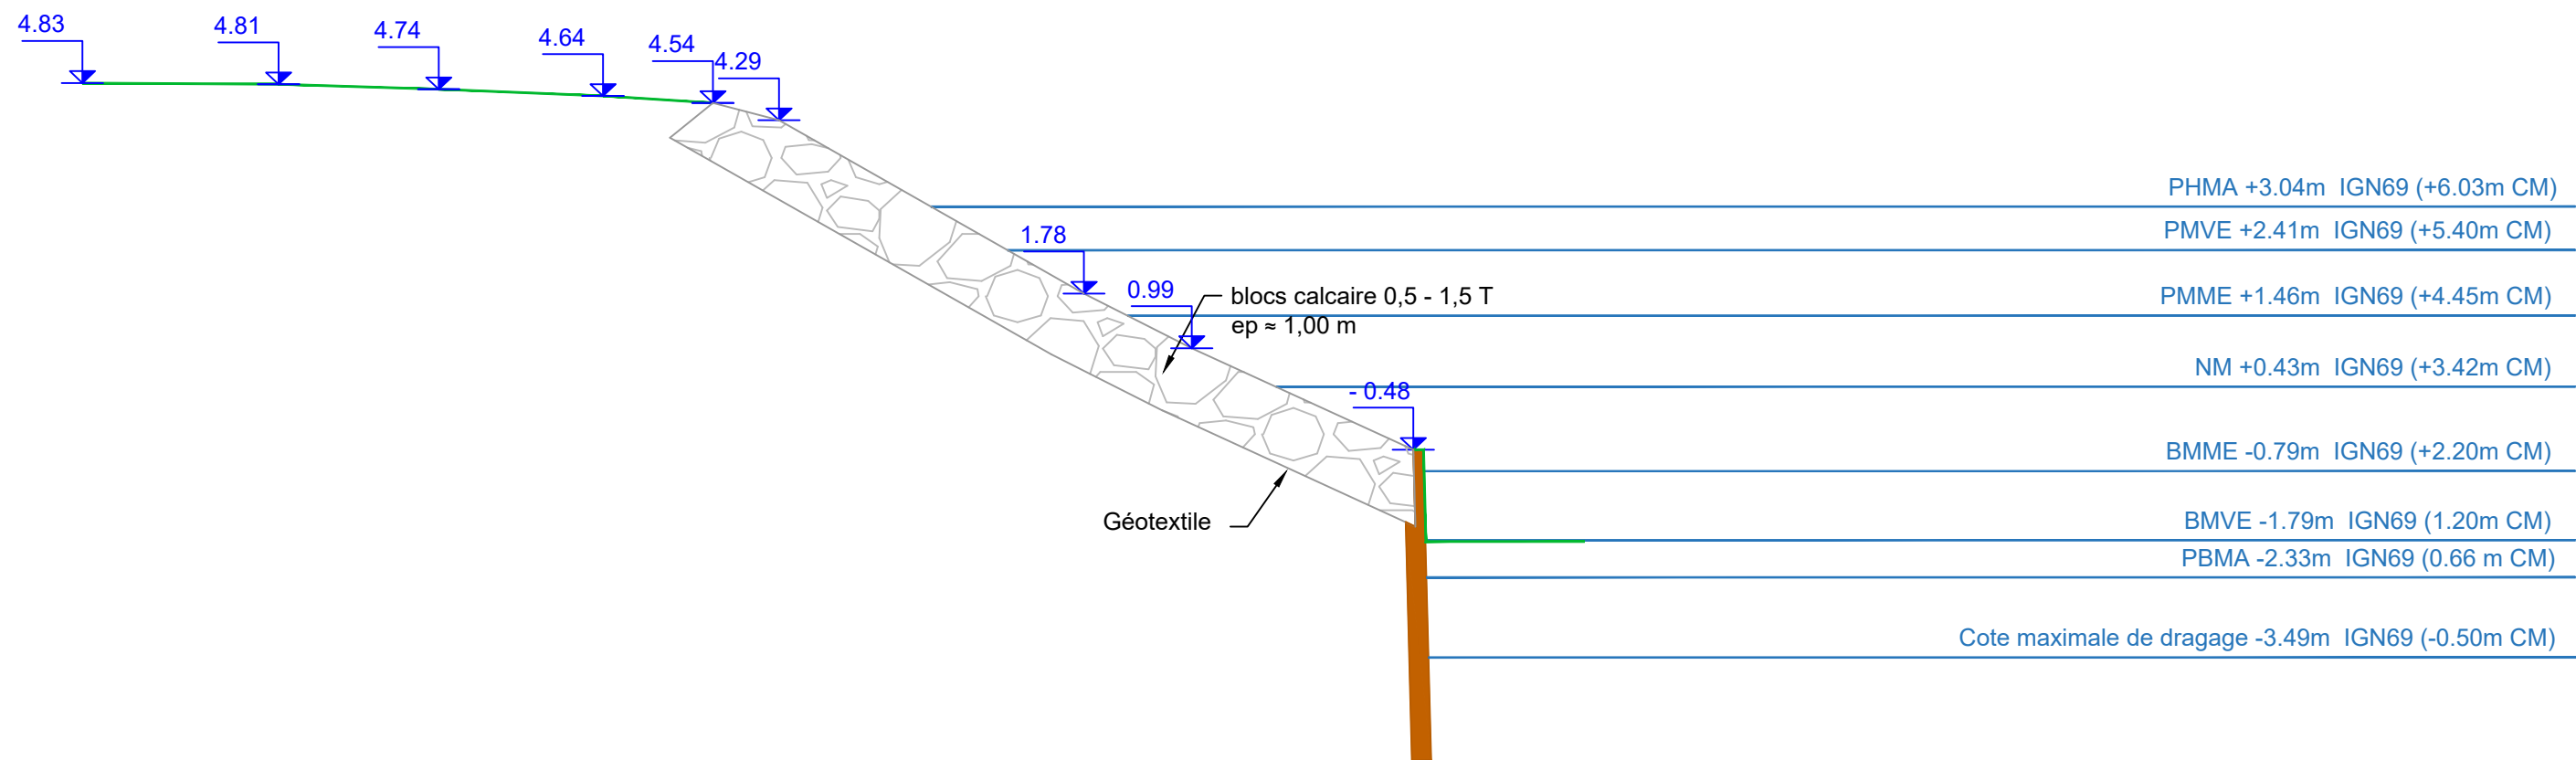


Lot n°1 - Tranche Ferme

Secteur 2 - Profil n°05

Implantation nouveau rideau de palplanches

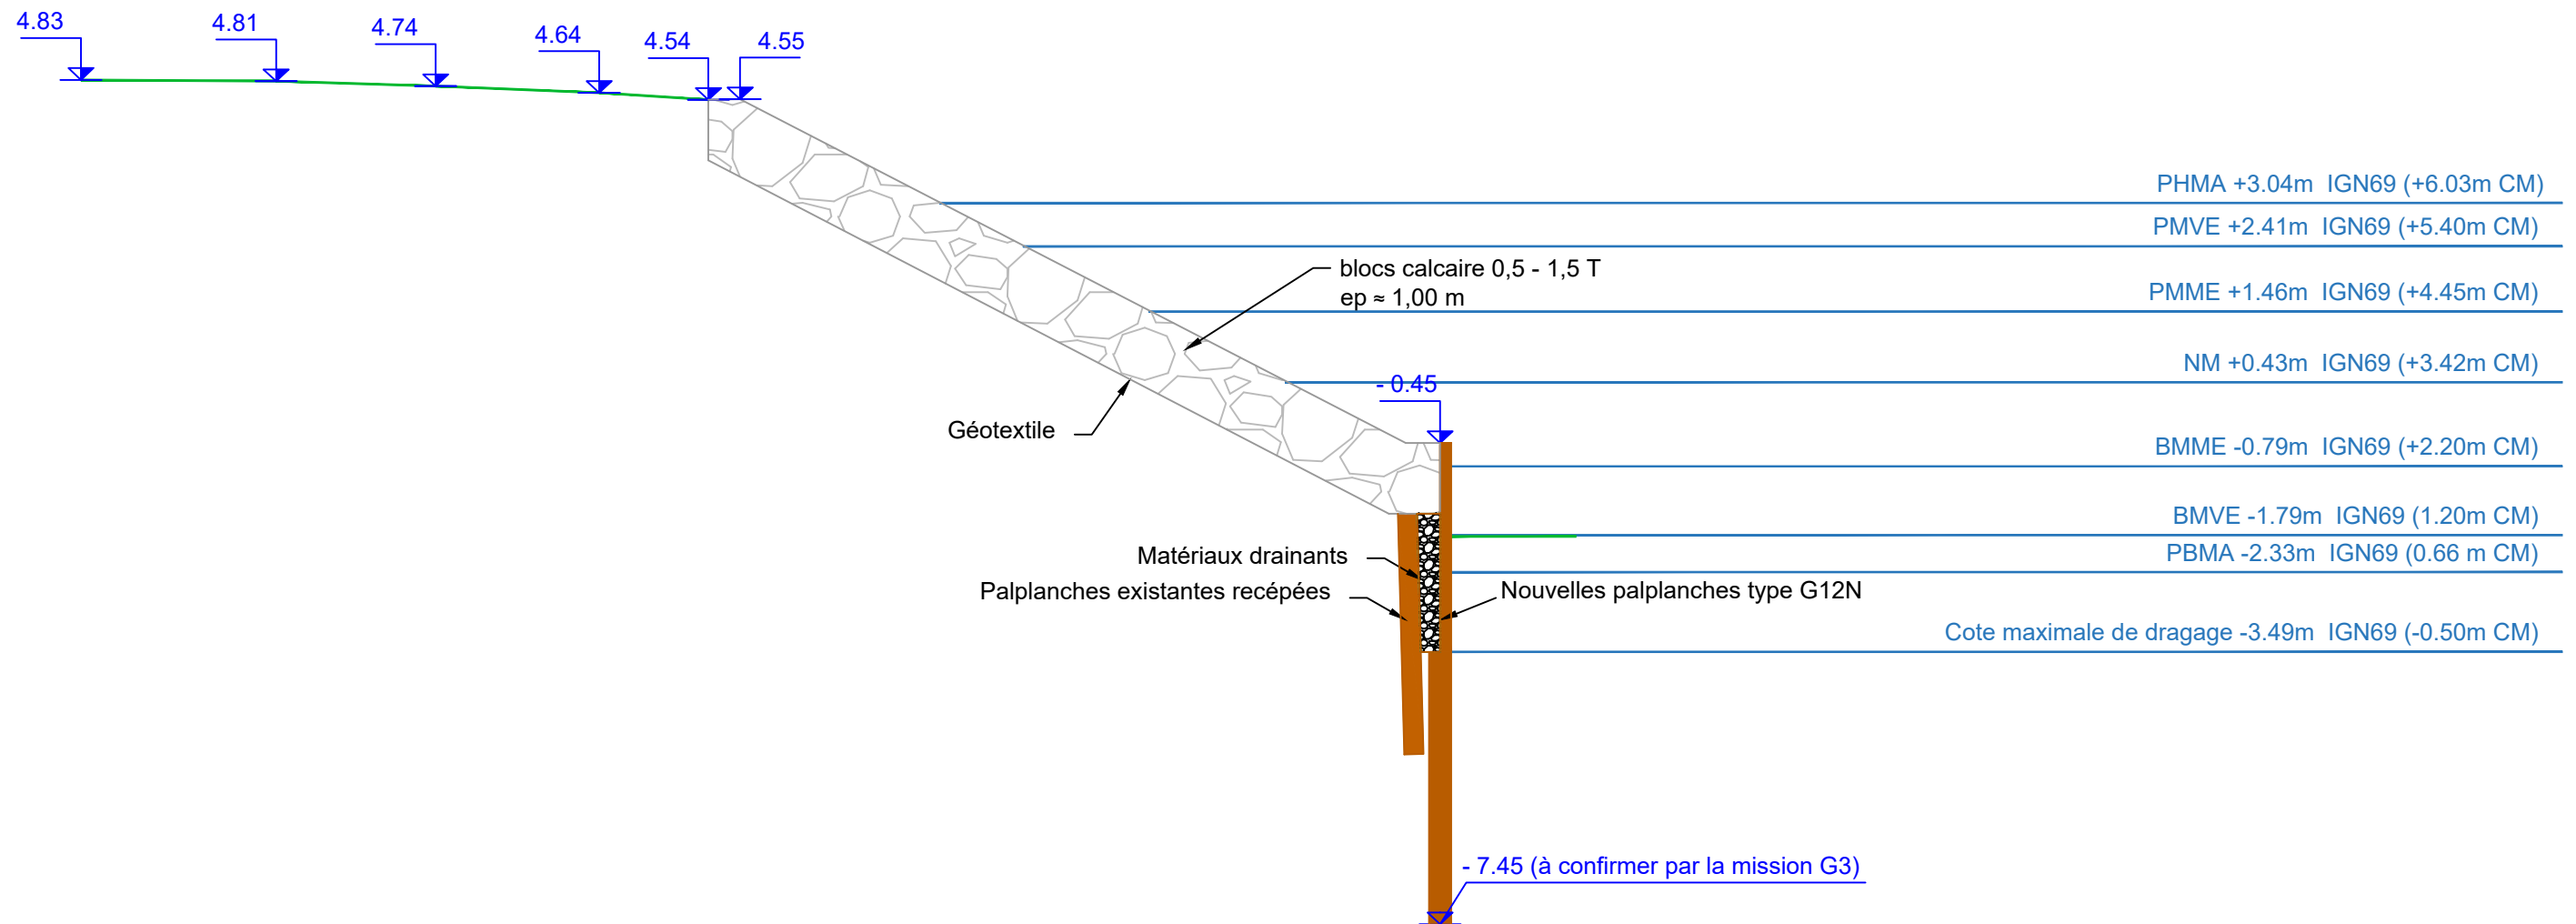

Lot n°1 - Tranche optionnelle n°1
Secteur 3 - Profil n°08
existant

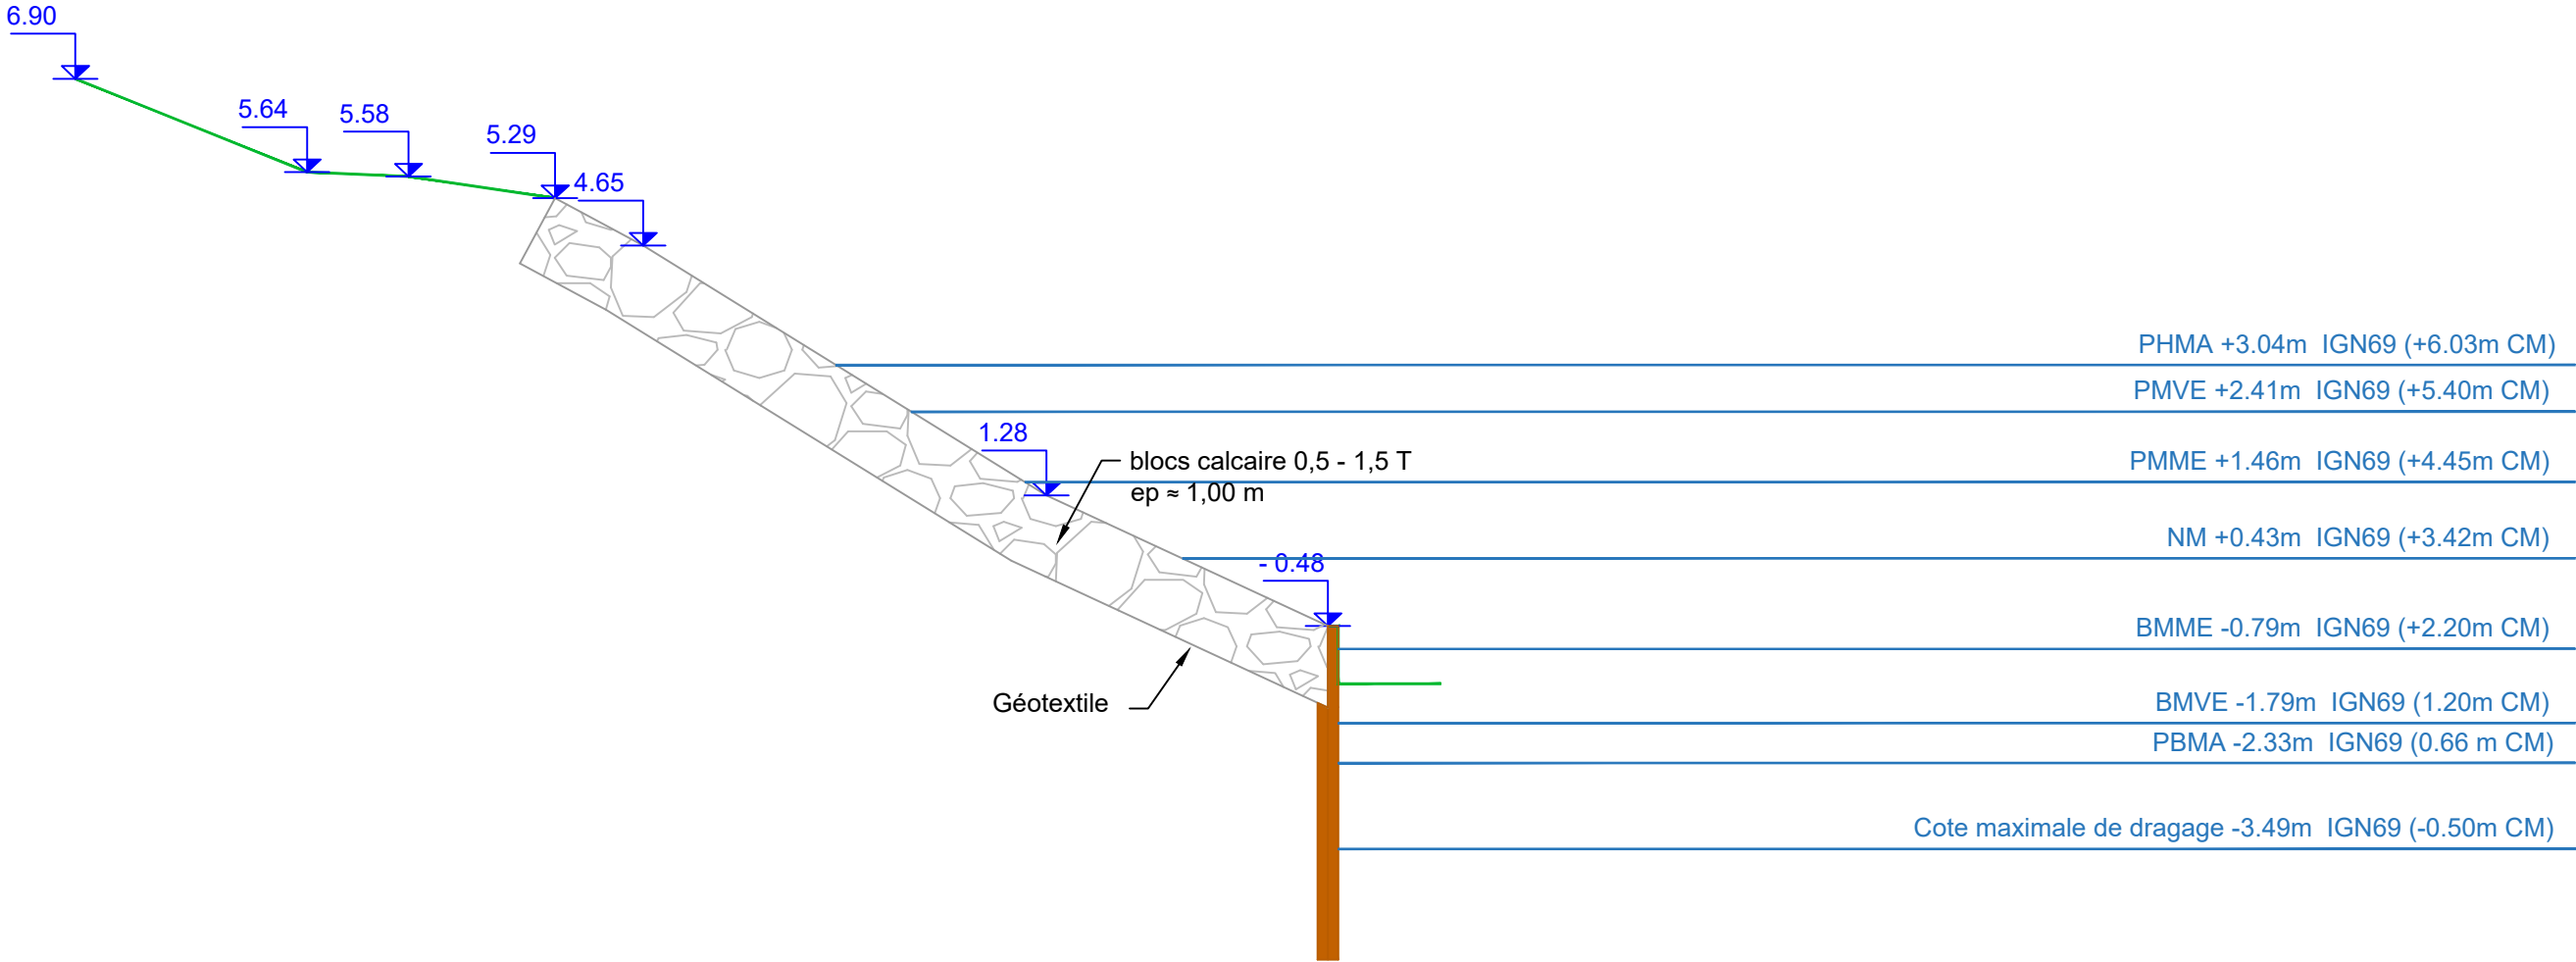

Lot n°1 - Tranche optionnelle n°1

Secteur 3 - Profil n°08

Implantation nouveau rideau de palplanches

