

CULHSM
Aéroport - Le Havre - Octeville sur mer

AMÉNAGEMENT AEROPORT
PLAN DE VOIRIE
ASSAINISSEMENT - RESEAUX DIVERS

Avp

Des terrains cadastrés Section AC n°164-165
OA n°206-207

AHMES

Société
de Géomètres - Experts

SIÈGE SOCIAL

Cyril MONSIEURY
Le Havre (76600)
23 Rue Lord Elchener
Tél. 02 35 42 21 03
contact@ahmes-geometrie.fr

AGENCES

Sébastien GRENET
Saint-Romain-de-Colbosc (76430)
Allée de Sève
Tél. 02 35 20 51 85
contact.sebastien@ahmes-geometrie.fr

Cyril MONSIEURY
Montivilliers (76290)
3 bis place Lucie Aubert
Tél. 02 35 30 11 25
contact.cyril@ahmes-geometrie.fr

Sébastien GRENET
Goudeville (76110)
29 place Oudart des Vieux
Tél. 02 37 24 00 54
Permanence le mardi de 8h00 à 12h00
et de 13h30 à 17h00

PHASE	DATE D'INTERVENTION	ECHELLE	ETABLI PAR	REFERENCE
Avp 01	13/11/2024	1:500 ème	D. TOCQUER	24S143

DATE	INDICE	MODIFICATIONS
30/07/2025	A	Etablissement du document
24/10/2025	B	Modification générale

PERIMETRE D'INTERVENTION
LIMITE PARCELAIRE

ASSAINISSEMENT EU-EP

ASSAINISSEMENT EP
REGARD EP
ORIGINE VALOIR
TABOURET EP

VOIRIE

BORDURES
Caniveau à fente EP
ENROBES

ESPACE VERT

NOUVE
CLOTURE
BARRIERE
ESPACE VERT
Barrière coulissante


Réseaux divers existant:

HT : Câble existant
BT : Câble existant
ECP : Câble existant
AEP : Conduite principale
TC : Câble existant
Gaz : existant
FI : Câble existant
Micro station EU

Réseau d'Eaux Pluviales existant:

Canalisation
Regard
Regard de branchement

CONTROLE DE LA HAUTEUR POSSIBLE DES FUTURES BATIMENTS
AU REGARD DE LA SERVITUDE AERONAUTIQUE DE DEGAGEMENT
ET DU PLAN DE DEGAGEMENT ANNEXE AU PLUI

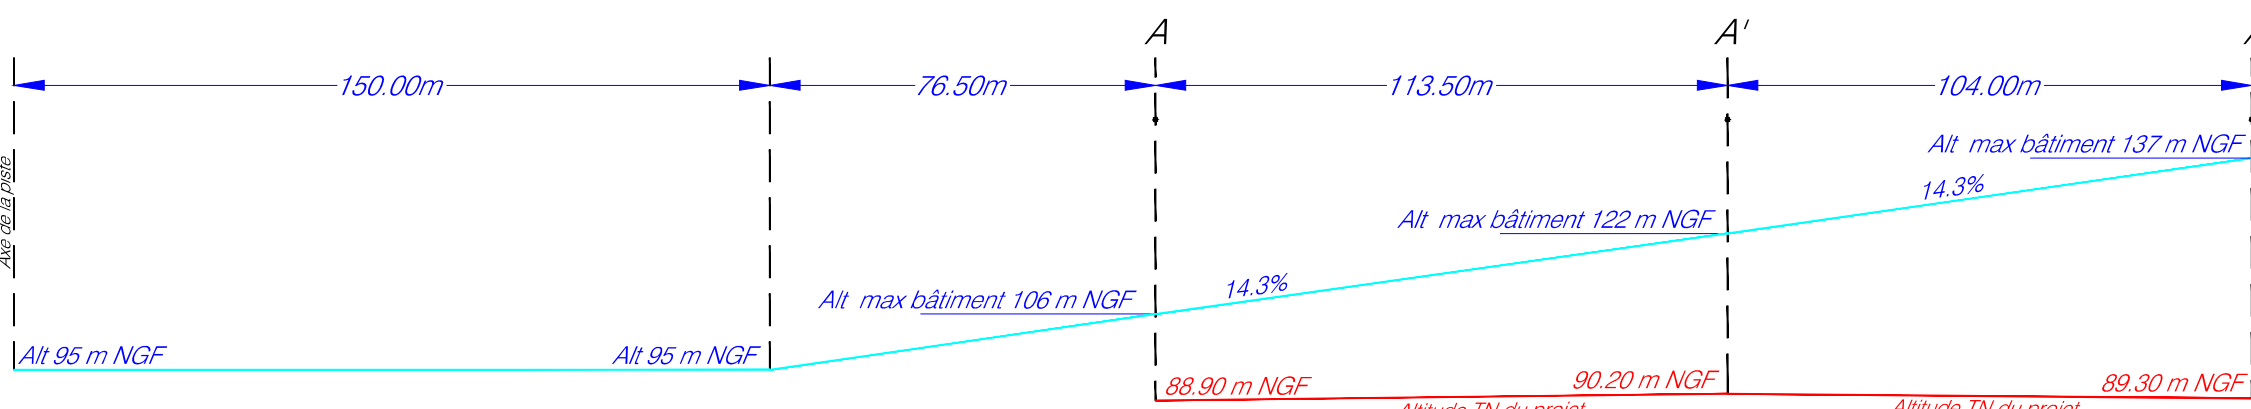

Echelle : 1/1000