


ANNEXE 5 - Plan du projet

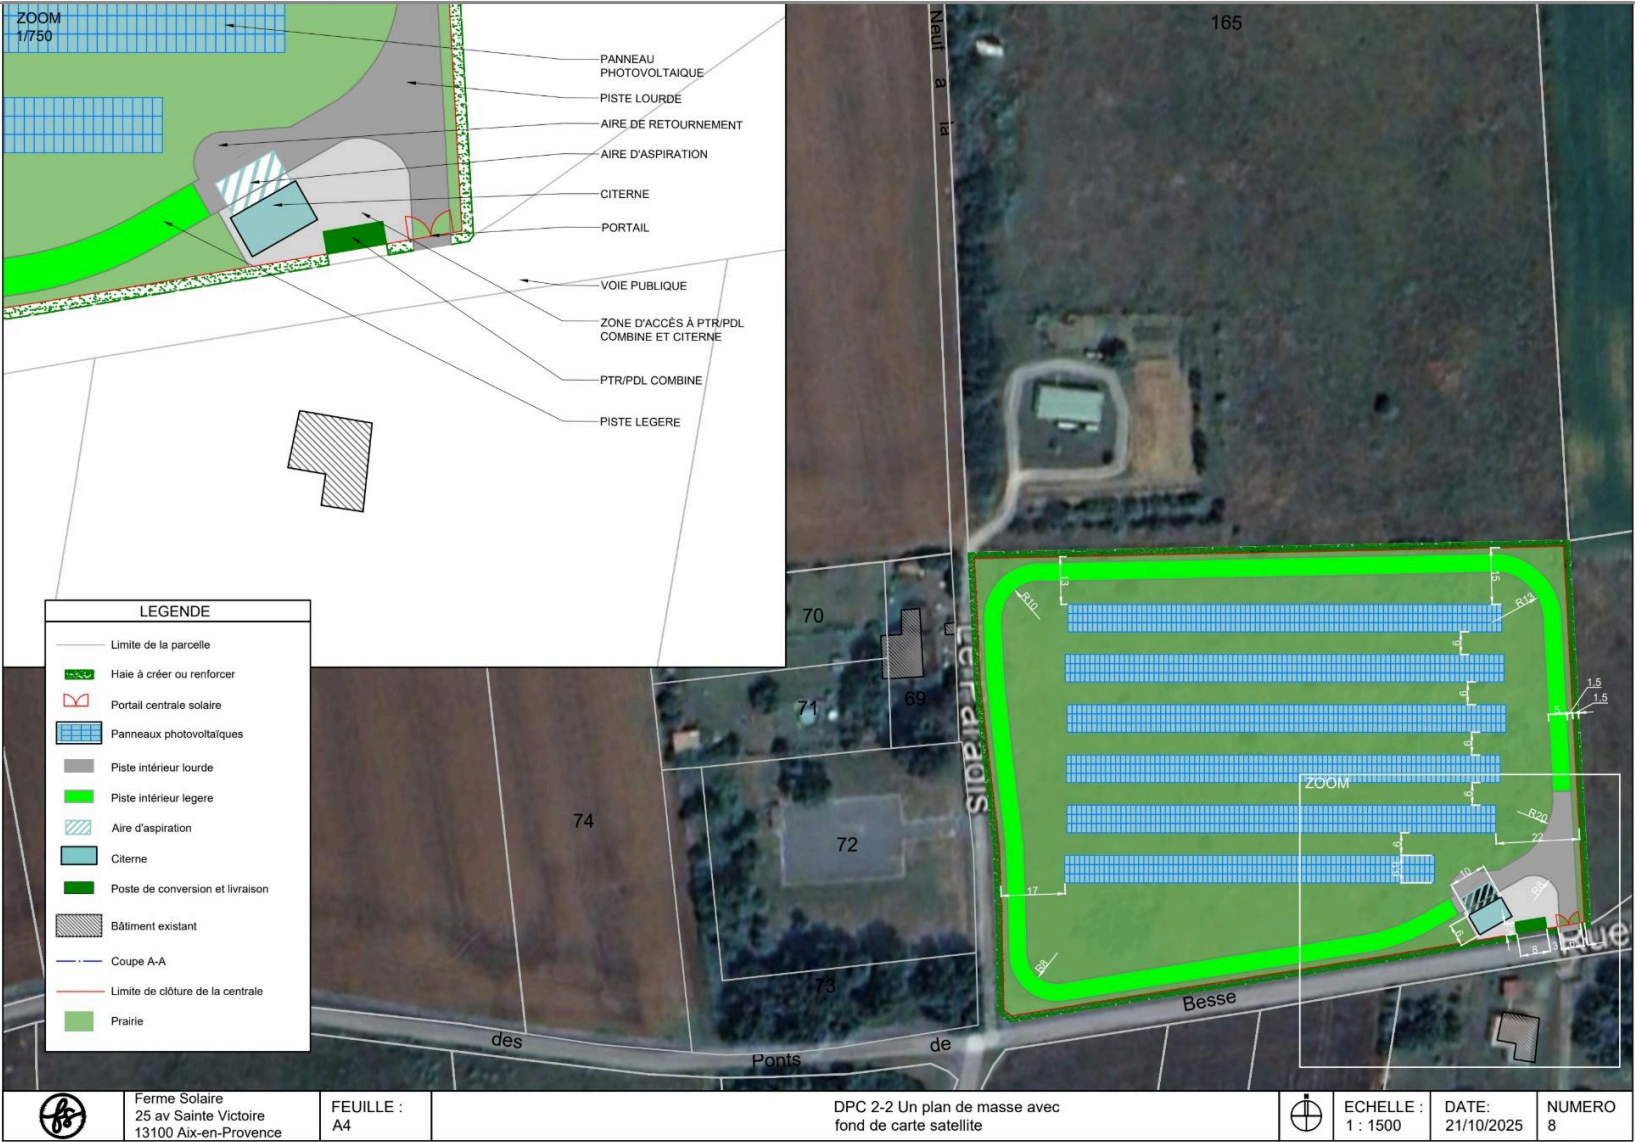

Demande d'examen au cas par cas: Projet de microcentrale photovoltaïque au sol - Commune de Châtelleraut (86100) - FERME SOLAIRE SAS

