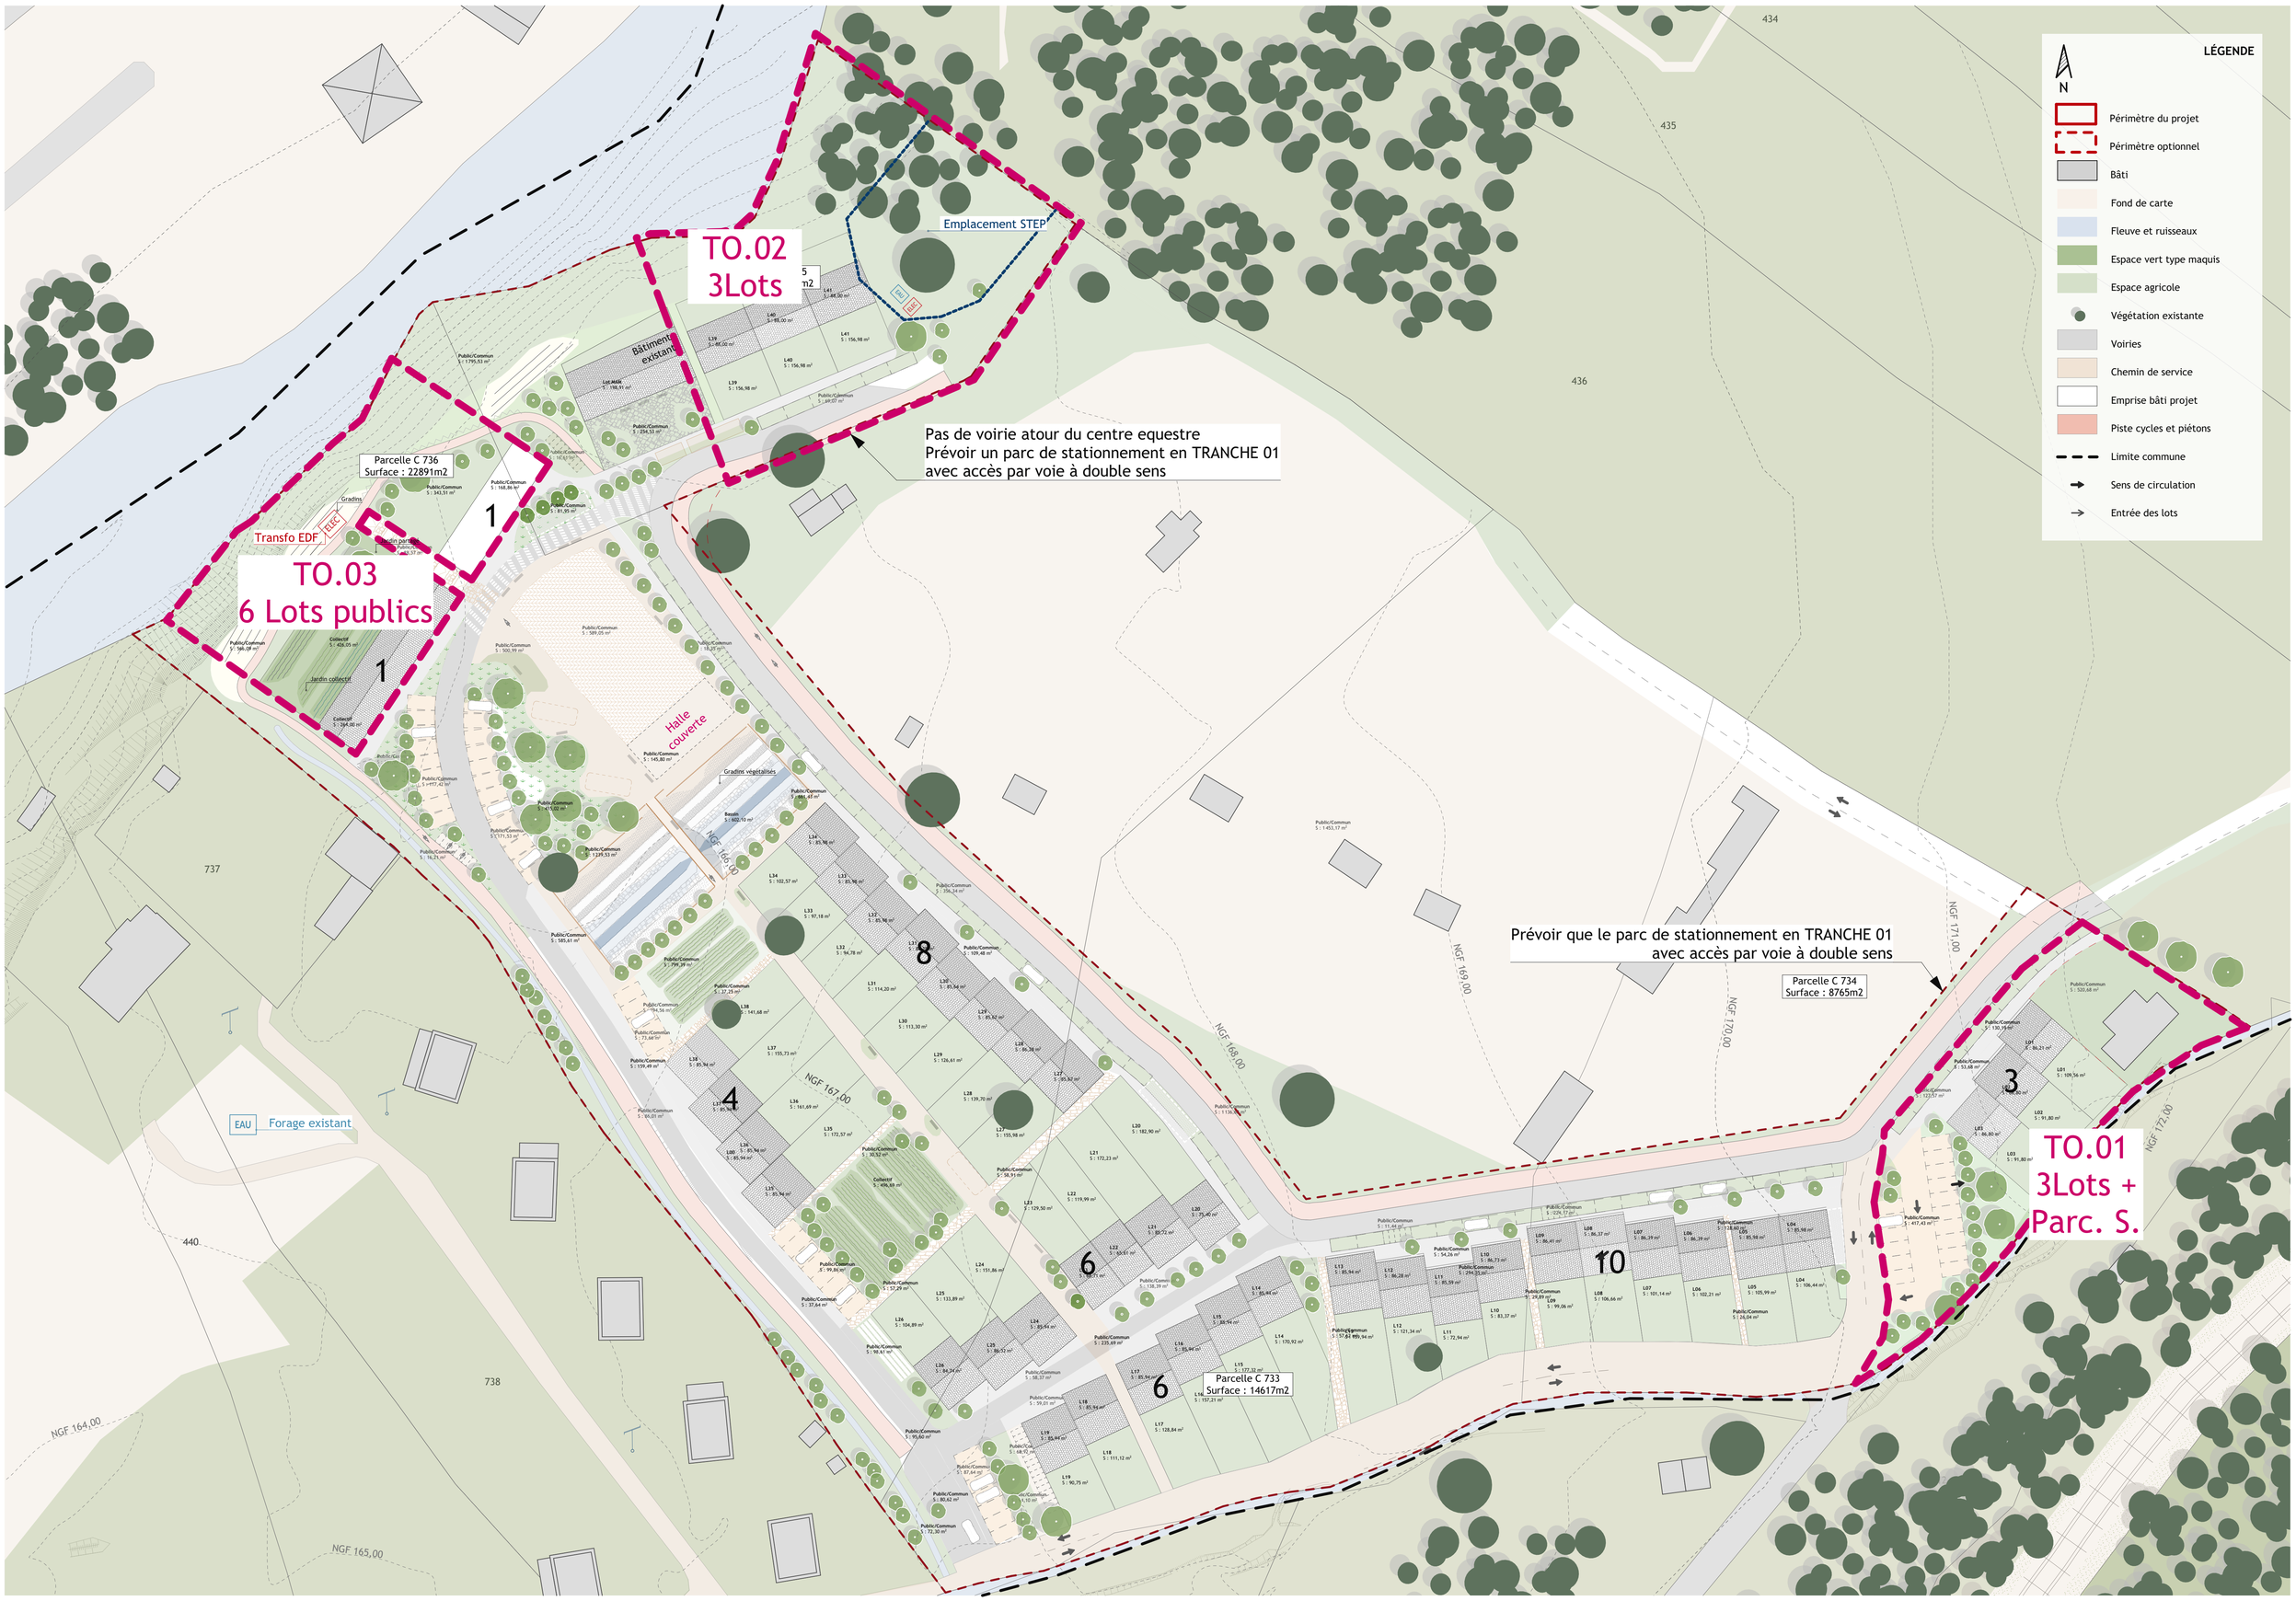
TO.02
3Lots
TO.03
6 Lots publics
TO.01
3Lots +
Parc. S.
Emplacement STEP
Bâtiment existant
Parcelle C 736
Surface : 22891m2
Transfo EDF
ELEC
Pas de voirie atour du centre equestre
Prévoir un parc de stationnement en TRANCHE 01
avec accès par voie à double sens
Prévoir que le parc de stationnement en TRANCHE 01
avec accès par voie à double sens
Parcelle C 734
Surface : 8765m2
Parcelle C 733
Surface : 14617m2
Halle couverte
Gradins végétalisés
Jardin collectif
Forage existant
EAU
NGF 164,00
NGF 165,00
NGF 166,00
NGF 167,00
NGF 168,00
NGF 169,00
NGF 170,00
NGF 171,00
NGF 172,00
434
435
436
737
738
440
LÉGENDE
N
Périmètre du projet
Périmètre optionnel
Bâti
Fond de carte
Fleuve et ruisseaux
Espace vert type maquis
Espace agricole
Végétation existante
Voiries
Chemin de service
Emprise bâti projet
Piste cycles et piétons
Limite commune
Sens de circulation
Entrée des lots