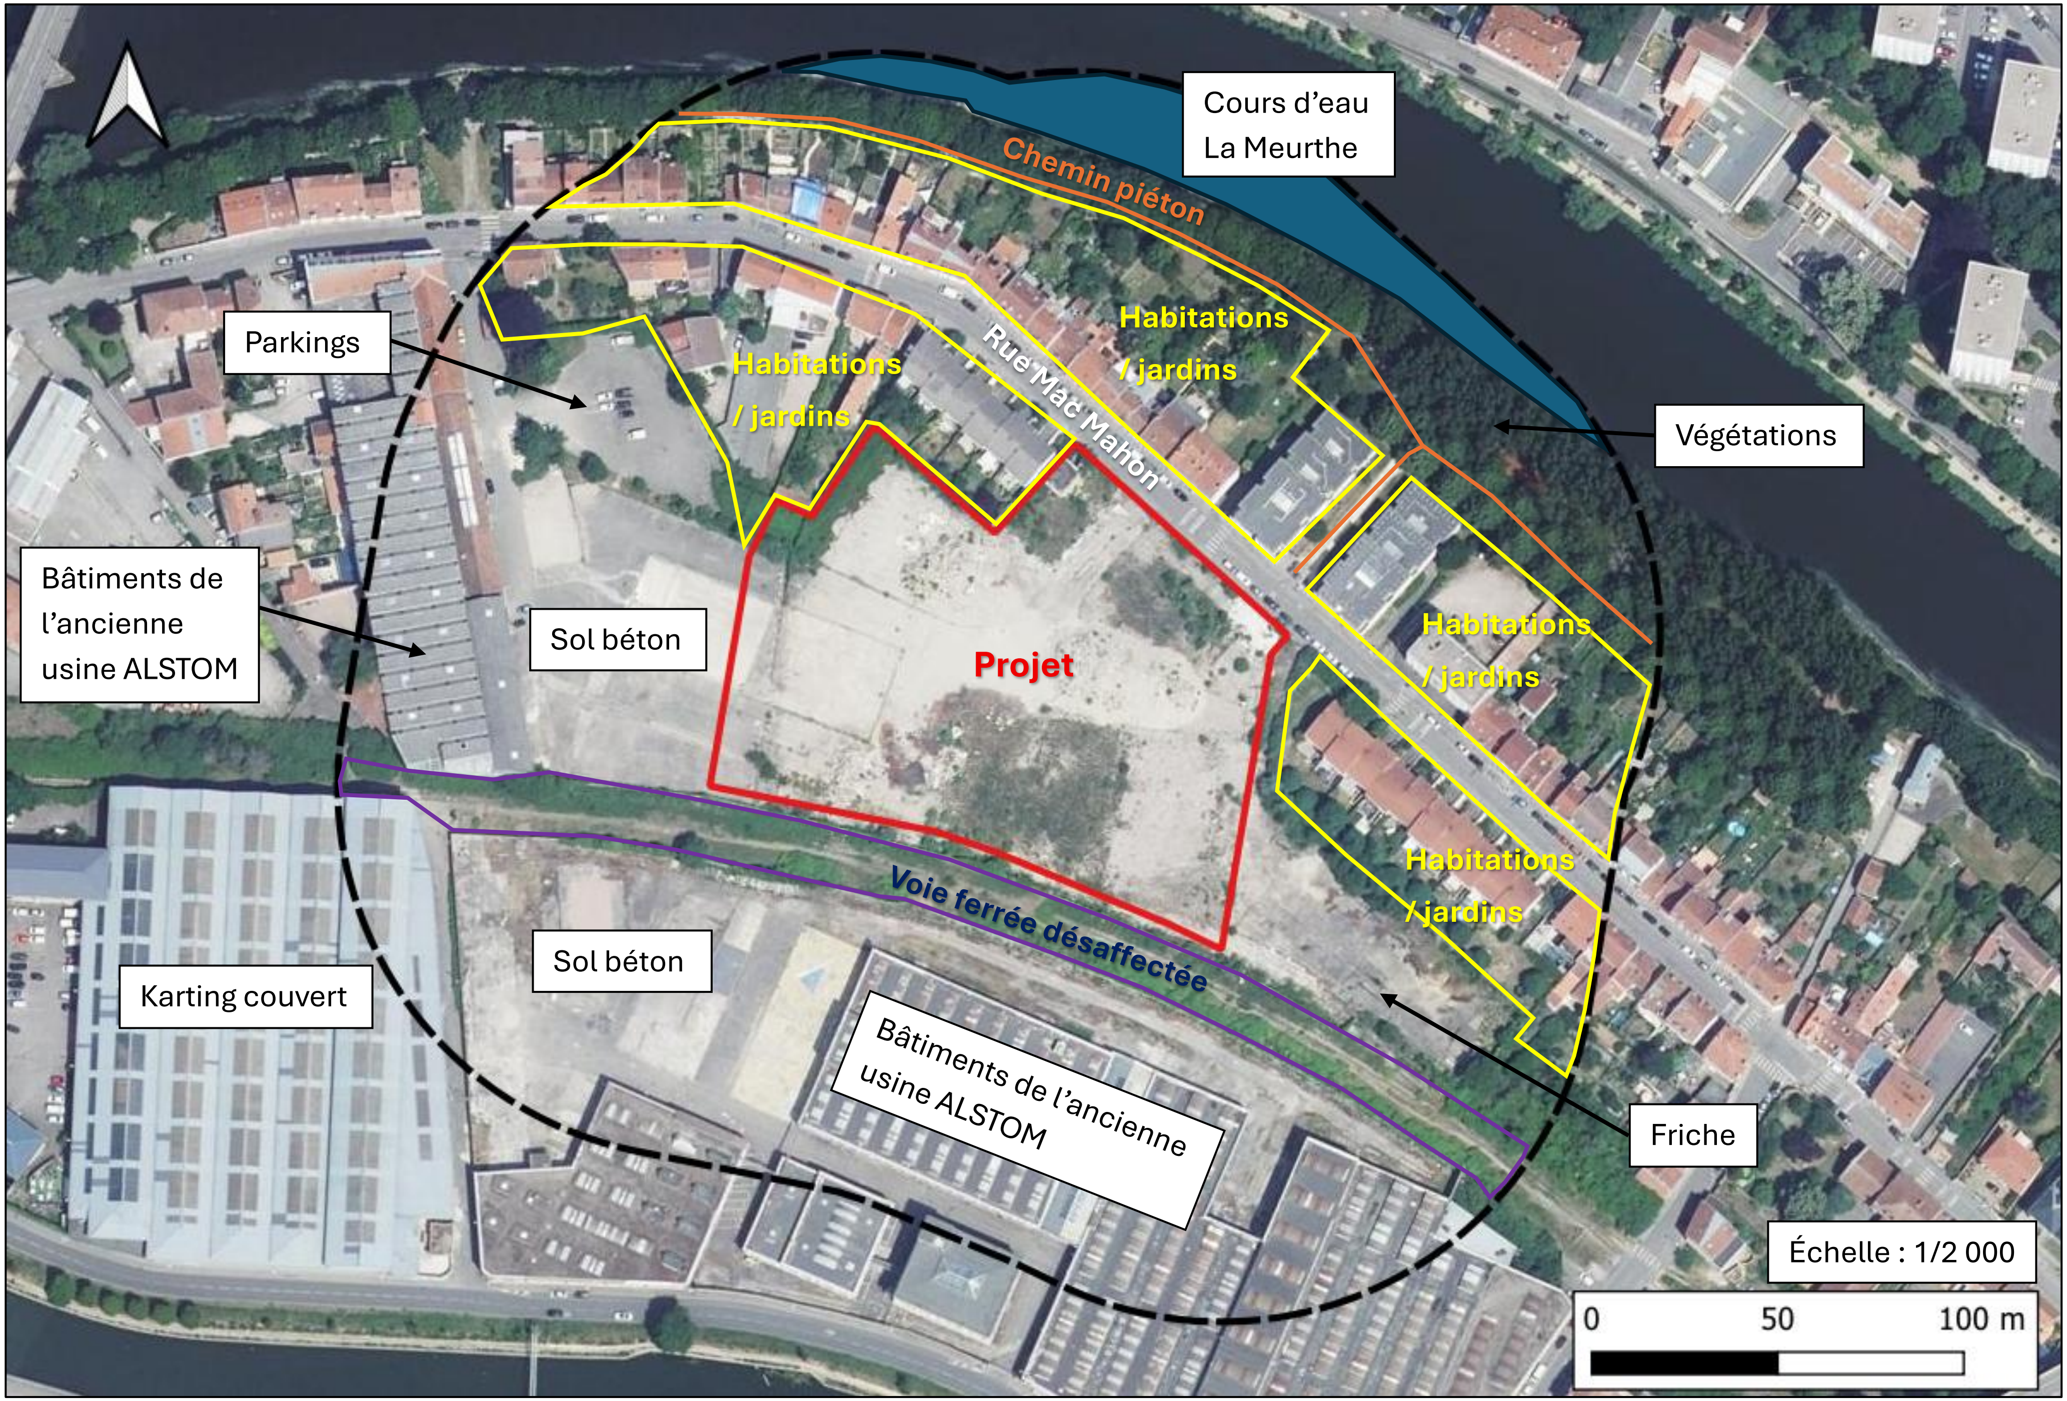
Cours d’eau
La Meurthe
Chemin piéton
Parkings
Habitations / jardins
Rue Mac Mahon
Habitations / jardins
Végétations
Bâtiments de l’ancienne usine ALSTOM
Sol béton
Projet
Habitations / jardins
Habitations / jardins
Voie ferrée désaffectée
Sol béton
Karting couvert
Bâtiments de l’ancienne usine ALSTOM
Friche
Échelle : 1/2 000
0
50
100 m