


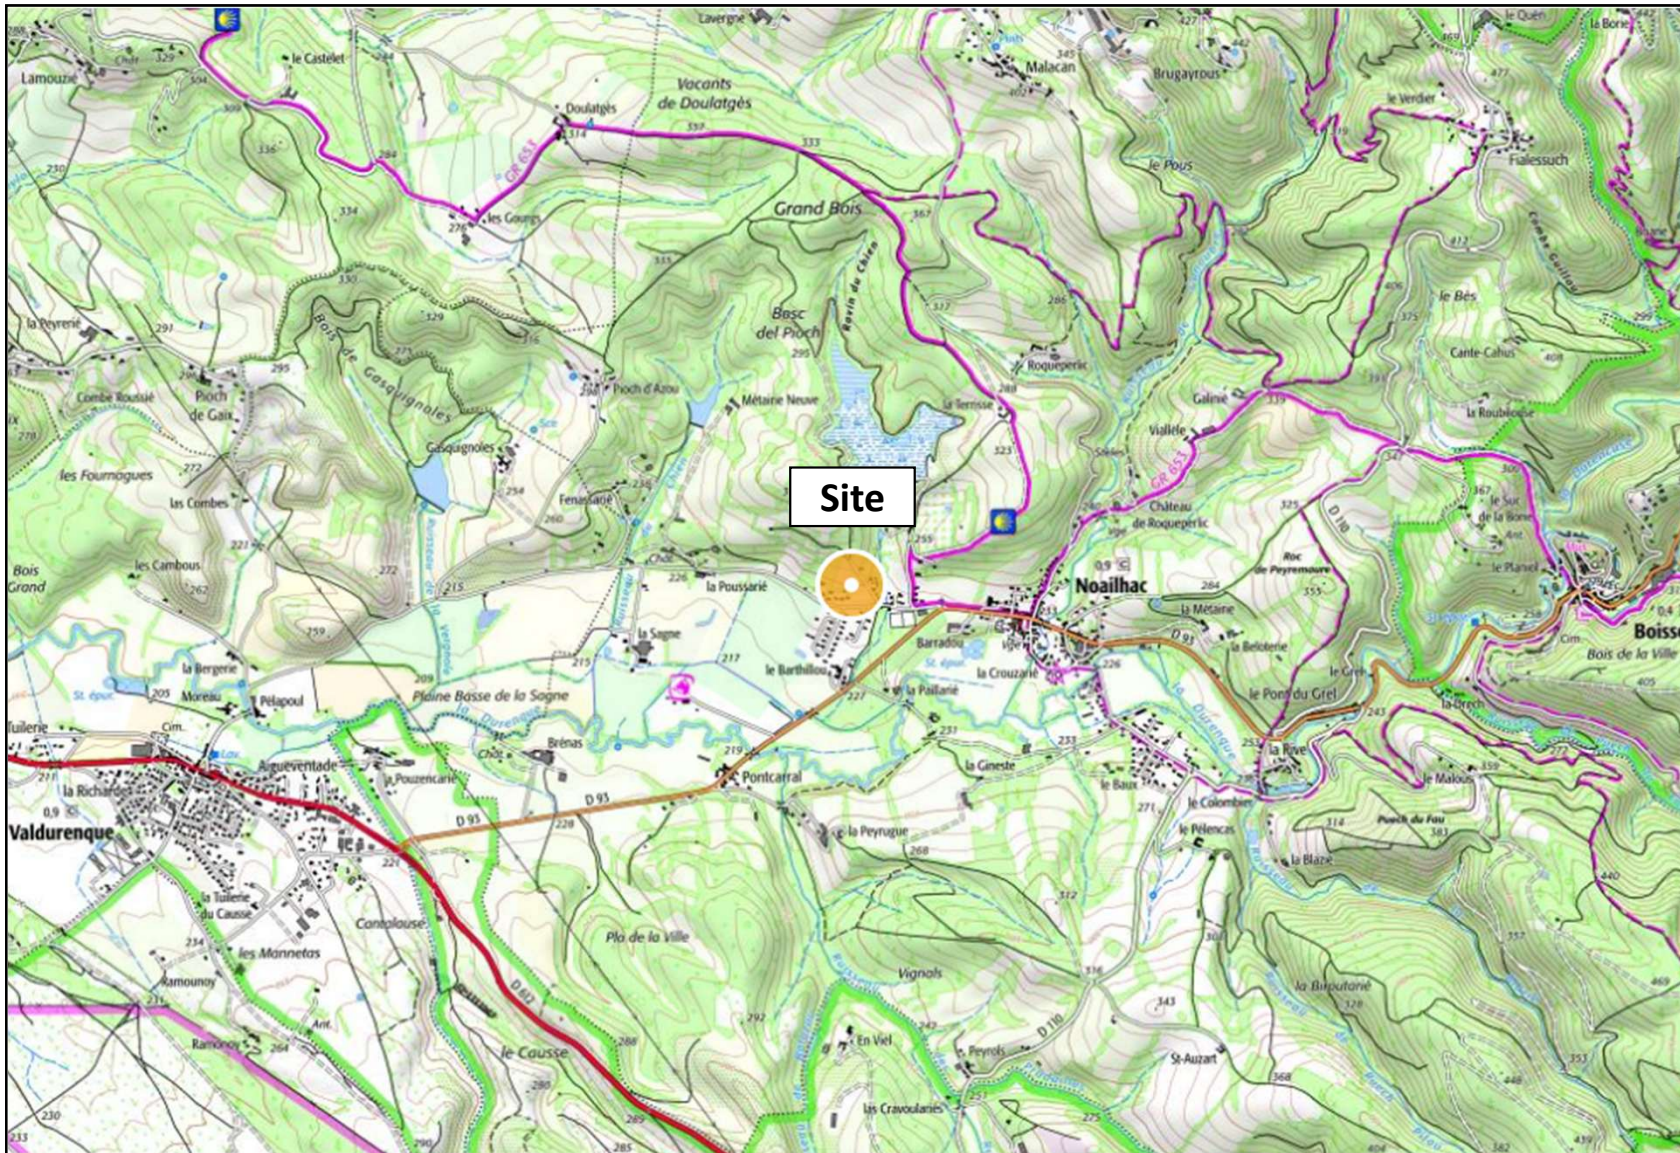

△
Nord

Echelle
1 / 25 000

Septembre
2025

Cas par cas : Plan de situation

Installation de panneaux photovoltaïques

Commune de Noailhac (81)

Adresse : lieu-dit DIOLO
Parcelles : F 206 et F 207
Superficie : 18288 m²

Demandeur
Luciole Energies