
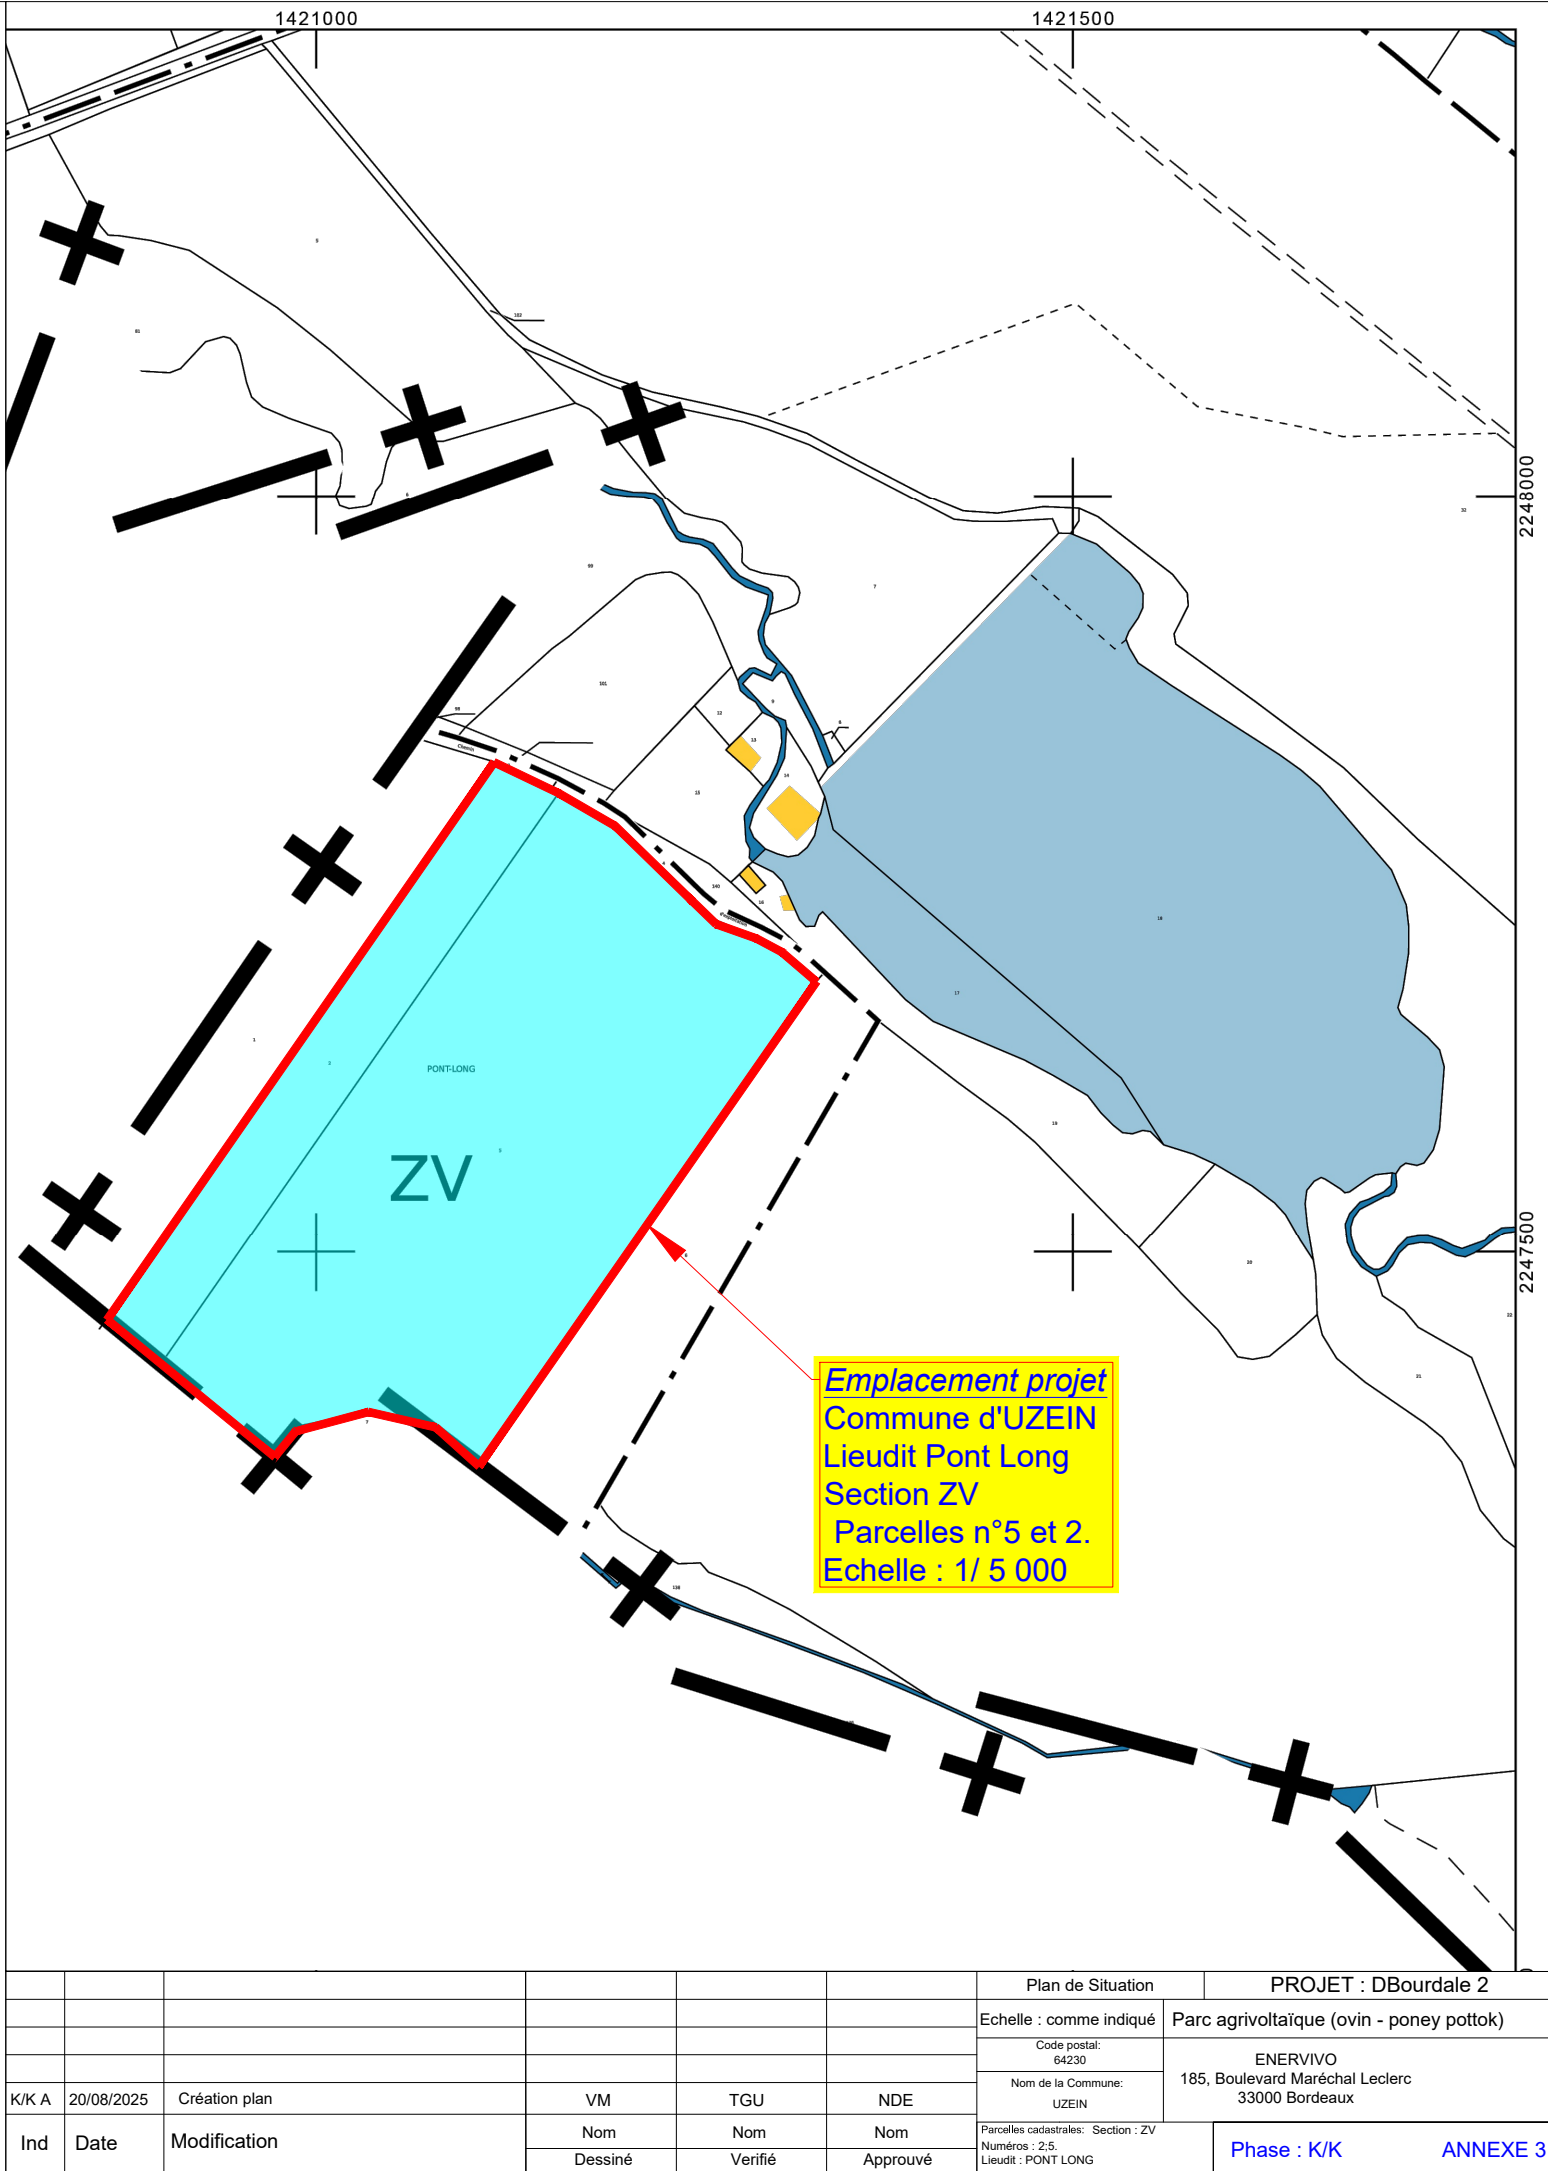


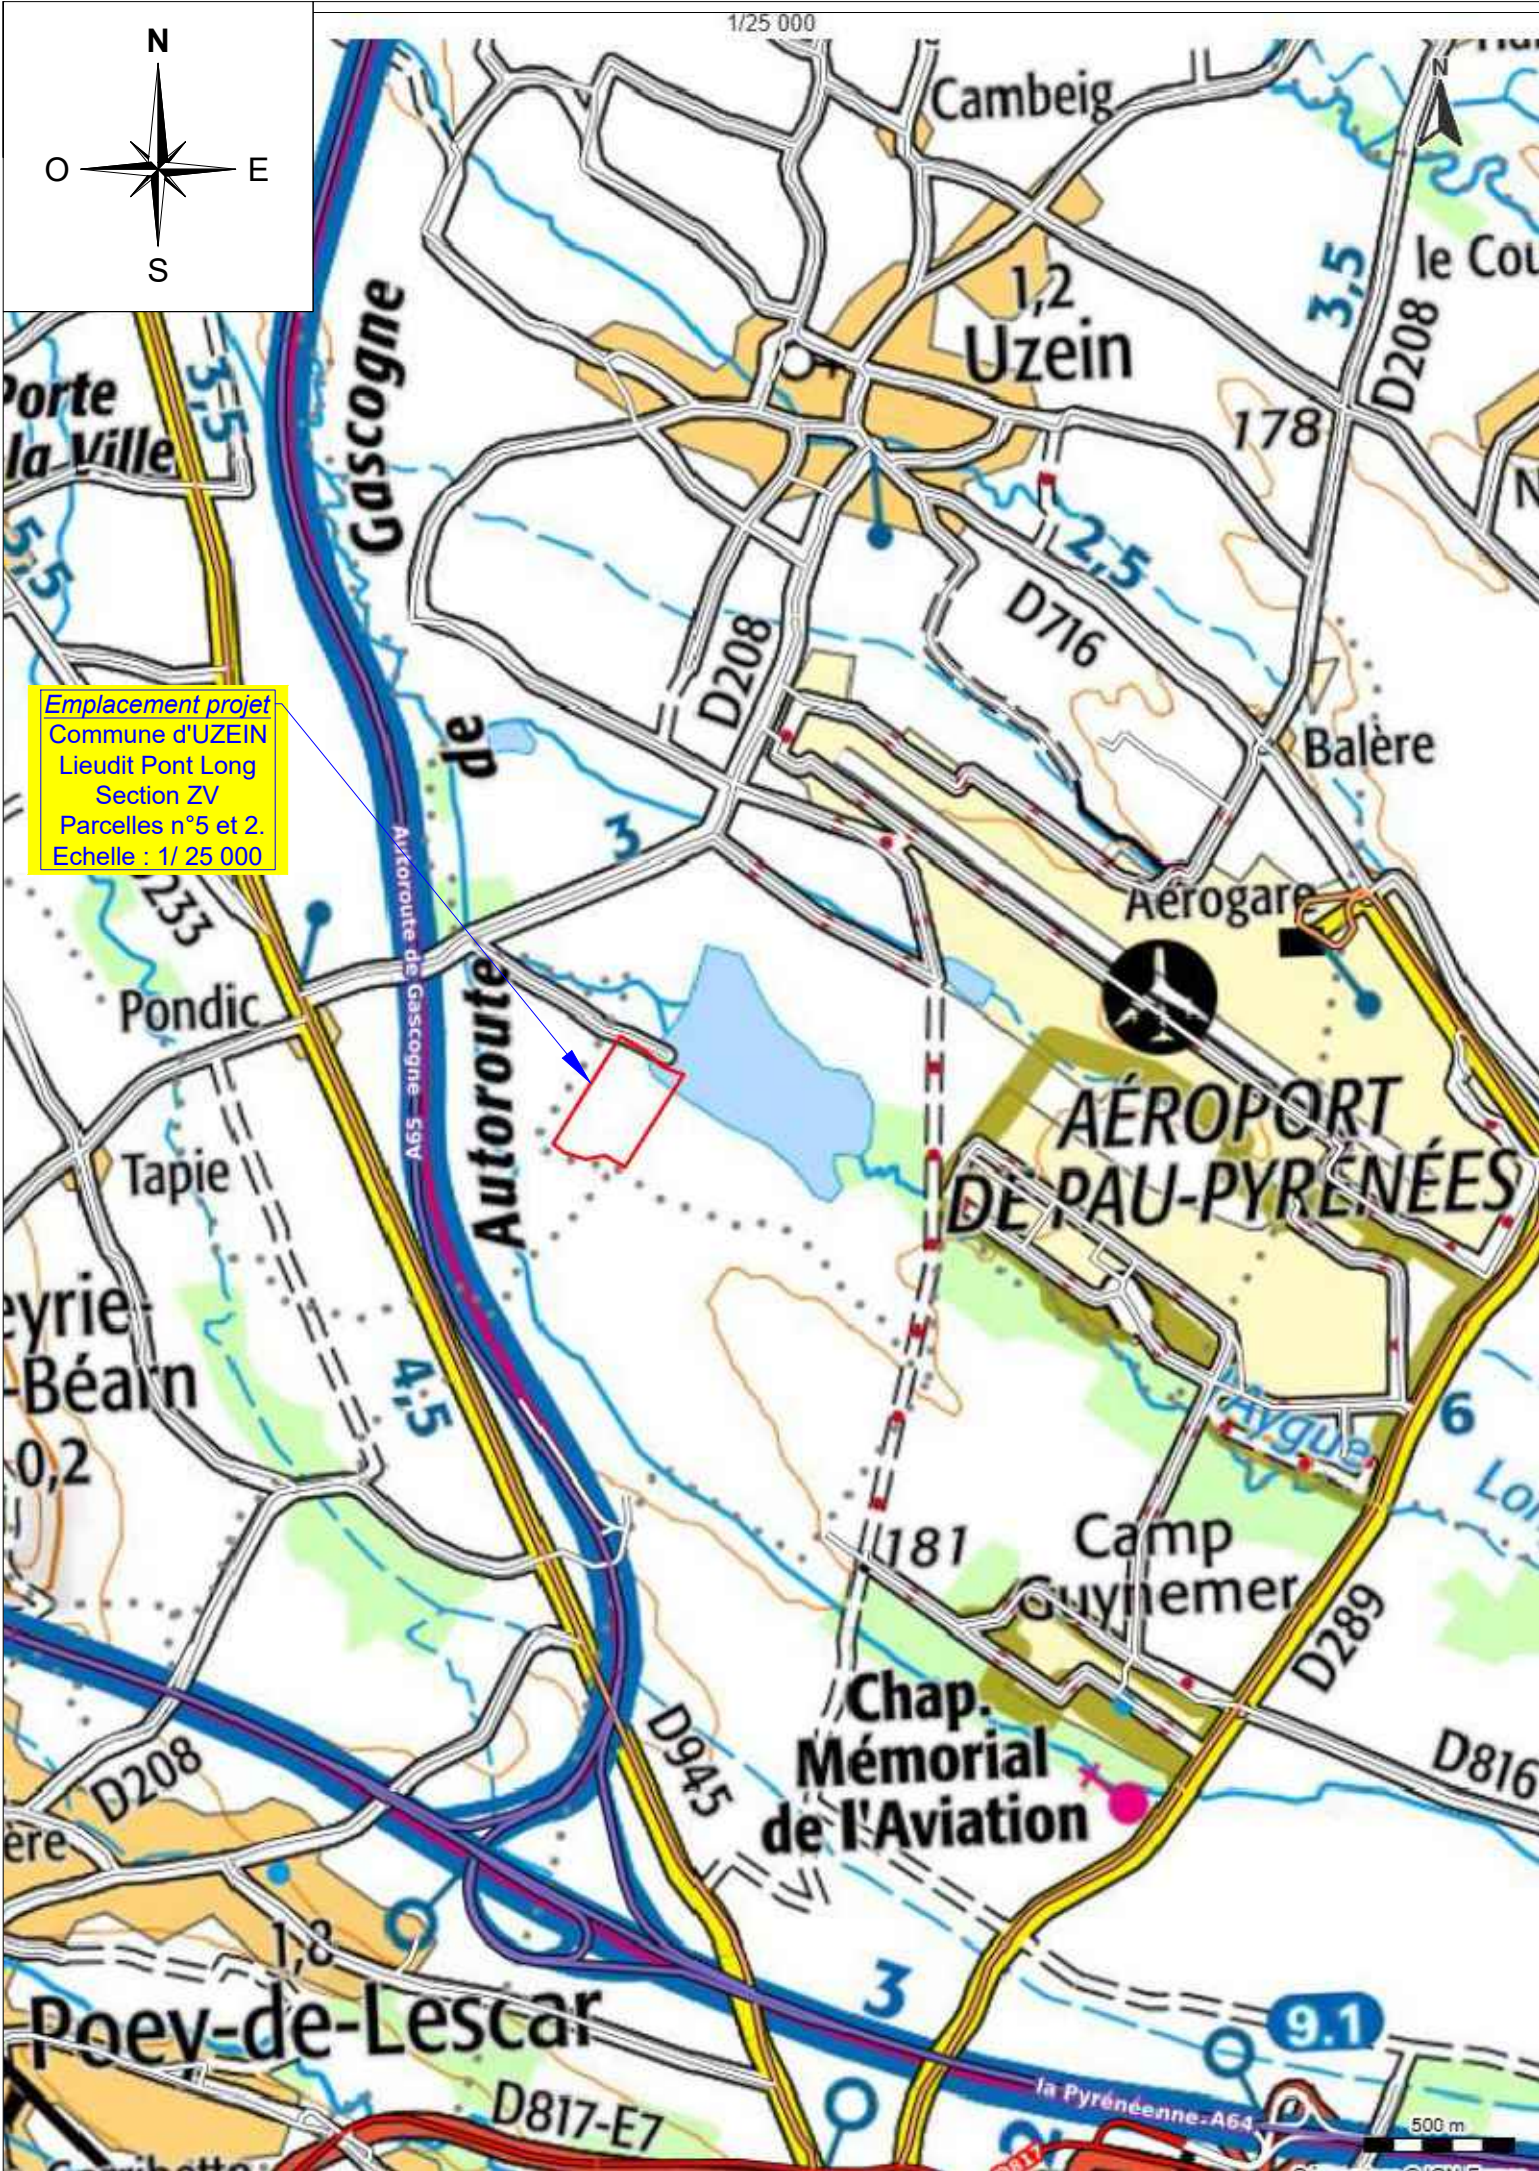

						Plan de Situation	PROJET : DBourdale 2
						Echelle : comme indiqué	Parc agrivoltaïque (ovin - poney pottok)
						Code postal: 64230	ENERVIVO
						Nom de la Commune: UZEIN	185, Boulevard Maréchal Leclerc 33000 Bordeaux
K/K A	20/08/2025	Création plan	VM	TGU	NDE	Parcelles cadastrales: Section : ZV Numéros : 2,5. Lieu-dit : PONT LONG	Phase : K/K
Ind	Date	Modification	Nom Dessiné	Nom Vérifié	Nom Approuvé		ANNEXE 3