

Annexe 5

Plans du projet

5.1-Plan de composition

5.2-Plan d'équipement pluvial

5.3-Plan d'équipement éclairage



GEOMETRE-EXPERT
CONSEILLER VALORISER GARANTIR

DEPARTEMENT DE L'HERAULT
COMMUNE DE CAZOULS LES BEZIERES



Lieudit "Montrecobre"

Projet d'extension de parking 83 Places + 2 PMR

ANNEXE 5.1 - PLAN DE COMPOSITION


De l'unité foncière
Cadastrée section E N° 2249 partie

Echelle : 1 / 400

Légende :

- Voirie en BBSG 0/6
- Stationnement en stabilisé
- Stationnement PMR en enrobé
- Espace vert et noue
- Bordure T2
- Bordure P3
- Végétation à planter
- Grille concave
- Tête de buse
- Demi-rond de délimitation stationnement
- Butée en bois de stationnement
- Candélabre projeté

NOTA : Fond de plan projet issu du plan PRO Indice B du 14/04/2025
Fichier : LR25202-PRO.dwg reçu le 03/06/2025

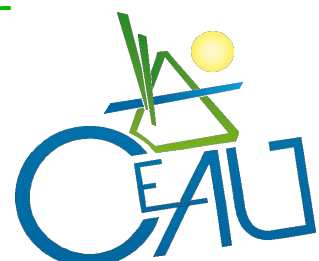


Géomètres - Experts
Bureau d'études VRD

Cabinet d'Études d'Aménagement et d'Urbanisme

Mèze - 04 67 43 83 60 - meze@ceau.fr
Agde - 04 67 94 13 04 - agde@ceau.fr
Lodève - 04 67 44 35 00 - lodève@ceau.fr

NOTA : Le nivellement est rattaché au NGF-IGN 69
Système de coordonnées planes RGF 93 zone 2 (projection cc43)

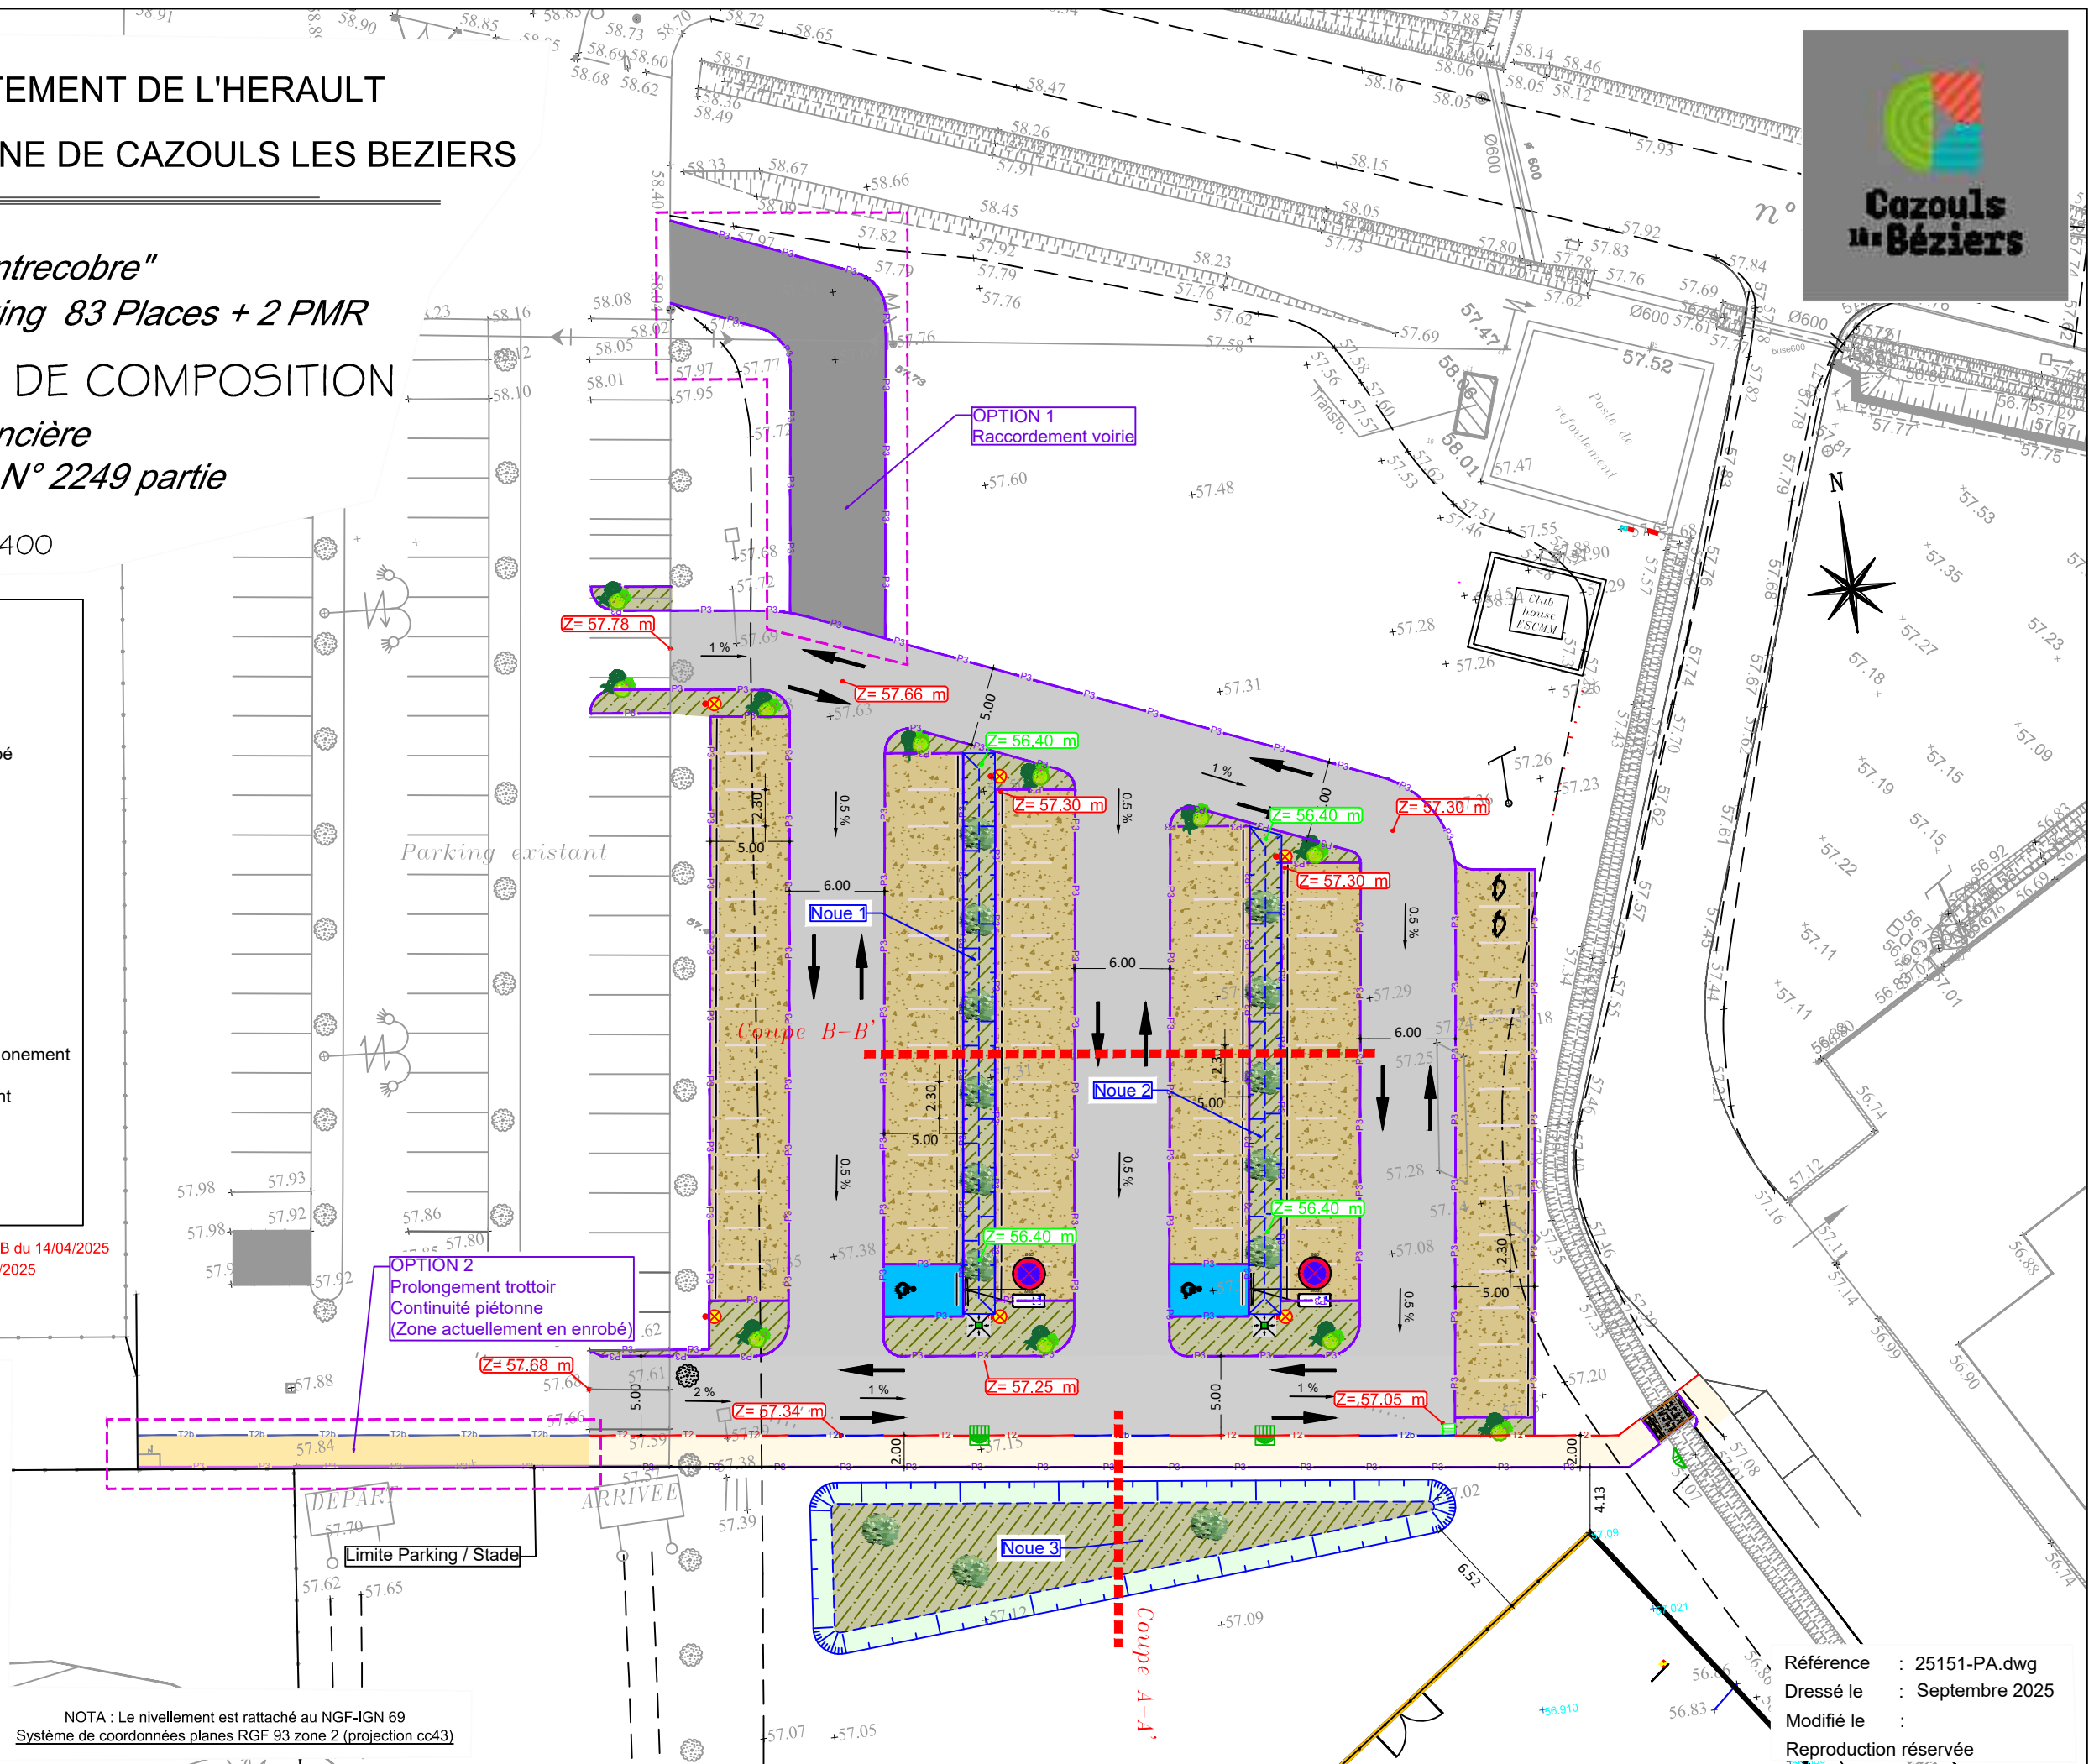


Référence : 25151-PA.dwg
Dressé le : Septembre 2025
Modifié le :
Reproduction réservée



GEOMETRE-EXPERT
CONSEILLER VALORISER GARANTIR

DEPARTEMENT DE L'HERAULT
COMMUNE DE CAZOULS LES BEZIERES

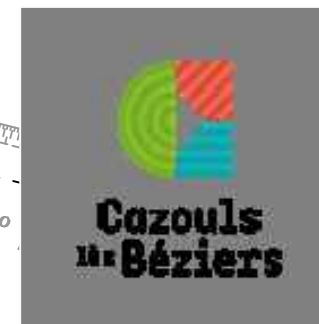

Lieudit "Montrecobre"

Projet d'extension de parking 83 Places + 2 PMR

ANNEXE 5.2- PLAN D'EQUIPEMENT PLUVIAL

De l'unité foncière
Cadastrée section E N° 2249 partie

Echelle : 1 / 400

Légende :

- Réseau pluvial Ø300
- Réseau pluvial Ø100
- Grille concave
- Tête de buse

Parking existant

DEPART
Limite Parking / Stade

ARRIVEE

Noue 3



Géomètres - Experts
Bureau d'études VRD

Cabinet d'Études d'Aménagement et d'Urbanisme

Mèze - 04 67 43 83 60 - meze@ceau.fr
Agde - 04 67 94 13 04 - agde@ceau.fr
Lodève - 04 67 44 35 00 - lodève@ceau.fr


NOTA : Le nivellement est rattaché au NGF-IGN 69
Système de coordonnées planes RGF 93 zone 2 (projection cc43)

Référence : 25151-PA.dwg
Dressé le : Septembre 2025
Modifié le :
Reproduction réservée



GEOMETRE-EXPERT
CONSEILLER VALORISER GARANTIR

DEPARTEMENT DE L'HERAULT
COMMUNE DE CAZOULS LES BEZIERES

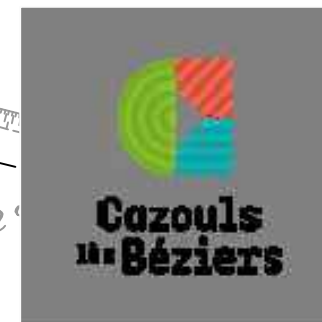

Lieudit "Montrecobre"

Projet d'extension de parking 83 Places + 2 PMR

ANNEXE 5.3-PLAN D'EQUIPEMENT ECLAIRAGE

De l'unité foncière
Cadastrée section E N° 2249 partie

Echelle : 1 / 400


Légende :

- Réseau éclairage public
- ☼ Candélabre projeté

Parking existant

OPTION 2
Prolongement trottoir
Continuité piétonne
(Zone actuellement en enrobé)

OPTION 1
Raccordement voirie

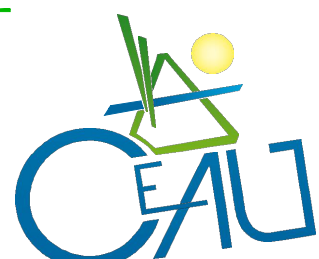

Géomètres - Experts
Bureau d'études VRD

Cabinet d'Études d'Aménagement et d'Urbanisme

Mèze - 04 67 43 83 60 - meze@ceau.fr

Agde - 04 67 94 13 04 - agde@ceau.fr

Lodève - 04 67 44 35 00 - lodeve@ceau.fr

NOTA : Le nivellement est rattaché au NGF-IGN 69
Système de coordonnées planes RGF 93 zone 2 (projection cc43)

Référence : 25151-PA.dwg
Dressé le : Septembre 2025
Modifié le :
Reproduction réservée