

Annexe 3

Plan de situation



GEOMETRE-EXPERT
CONSEILLER VALORISER GARANTIR

DEPARTEMENT DE L'HERAULT
COMMUNE DE CAZOULS LES BEZIERES




Lieudit "Montrecobre"

Projet d'extension de parking 83 Places + 2 PMR

ANNEXE 3 - PLAN DE SITUATION

De l'unité foncière

Cadastrée section E N° 2249 partie

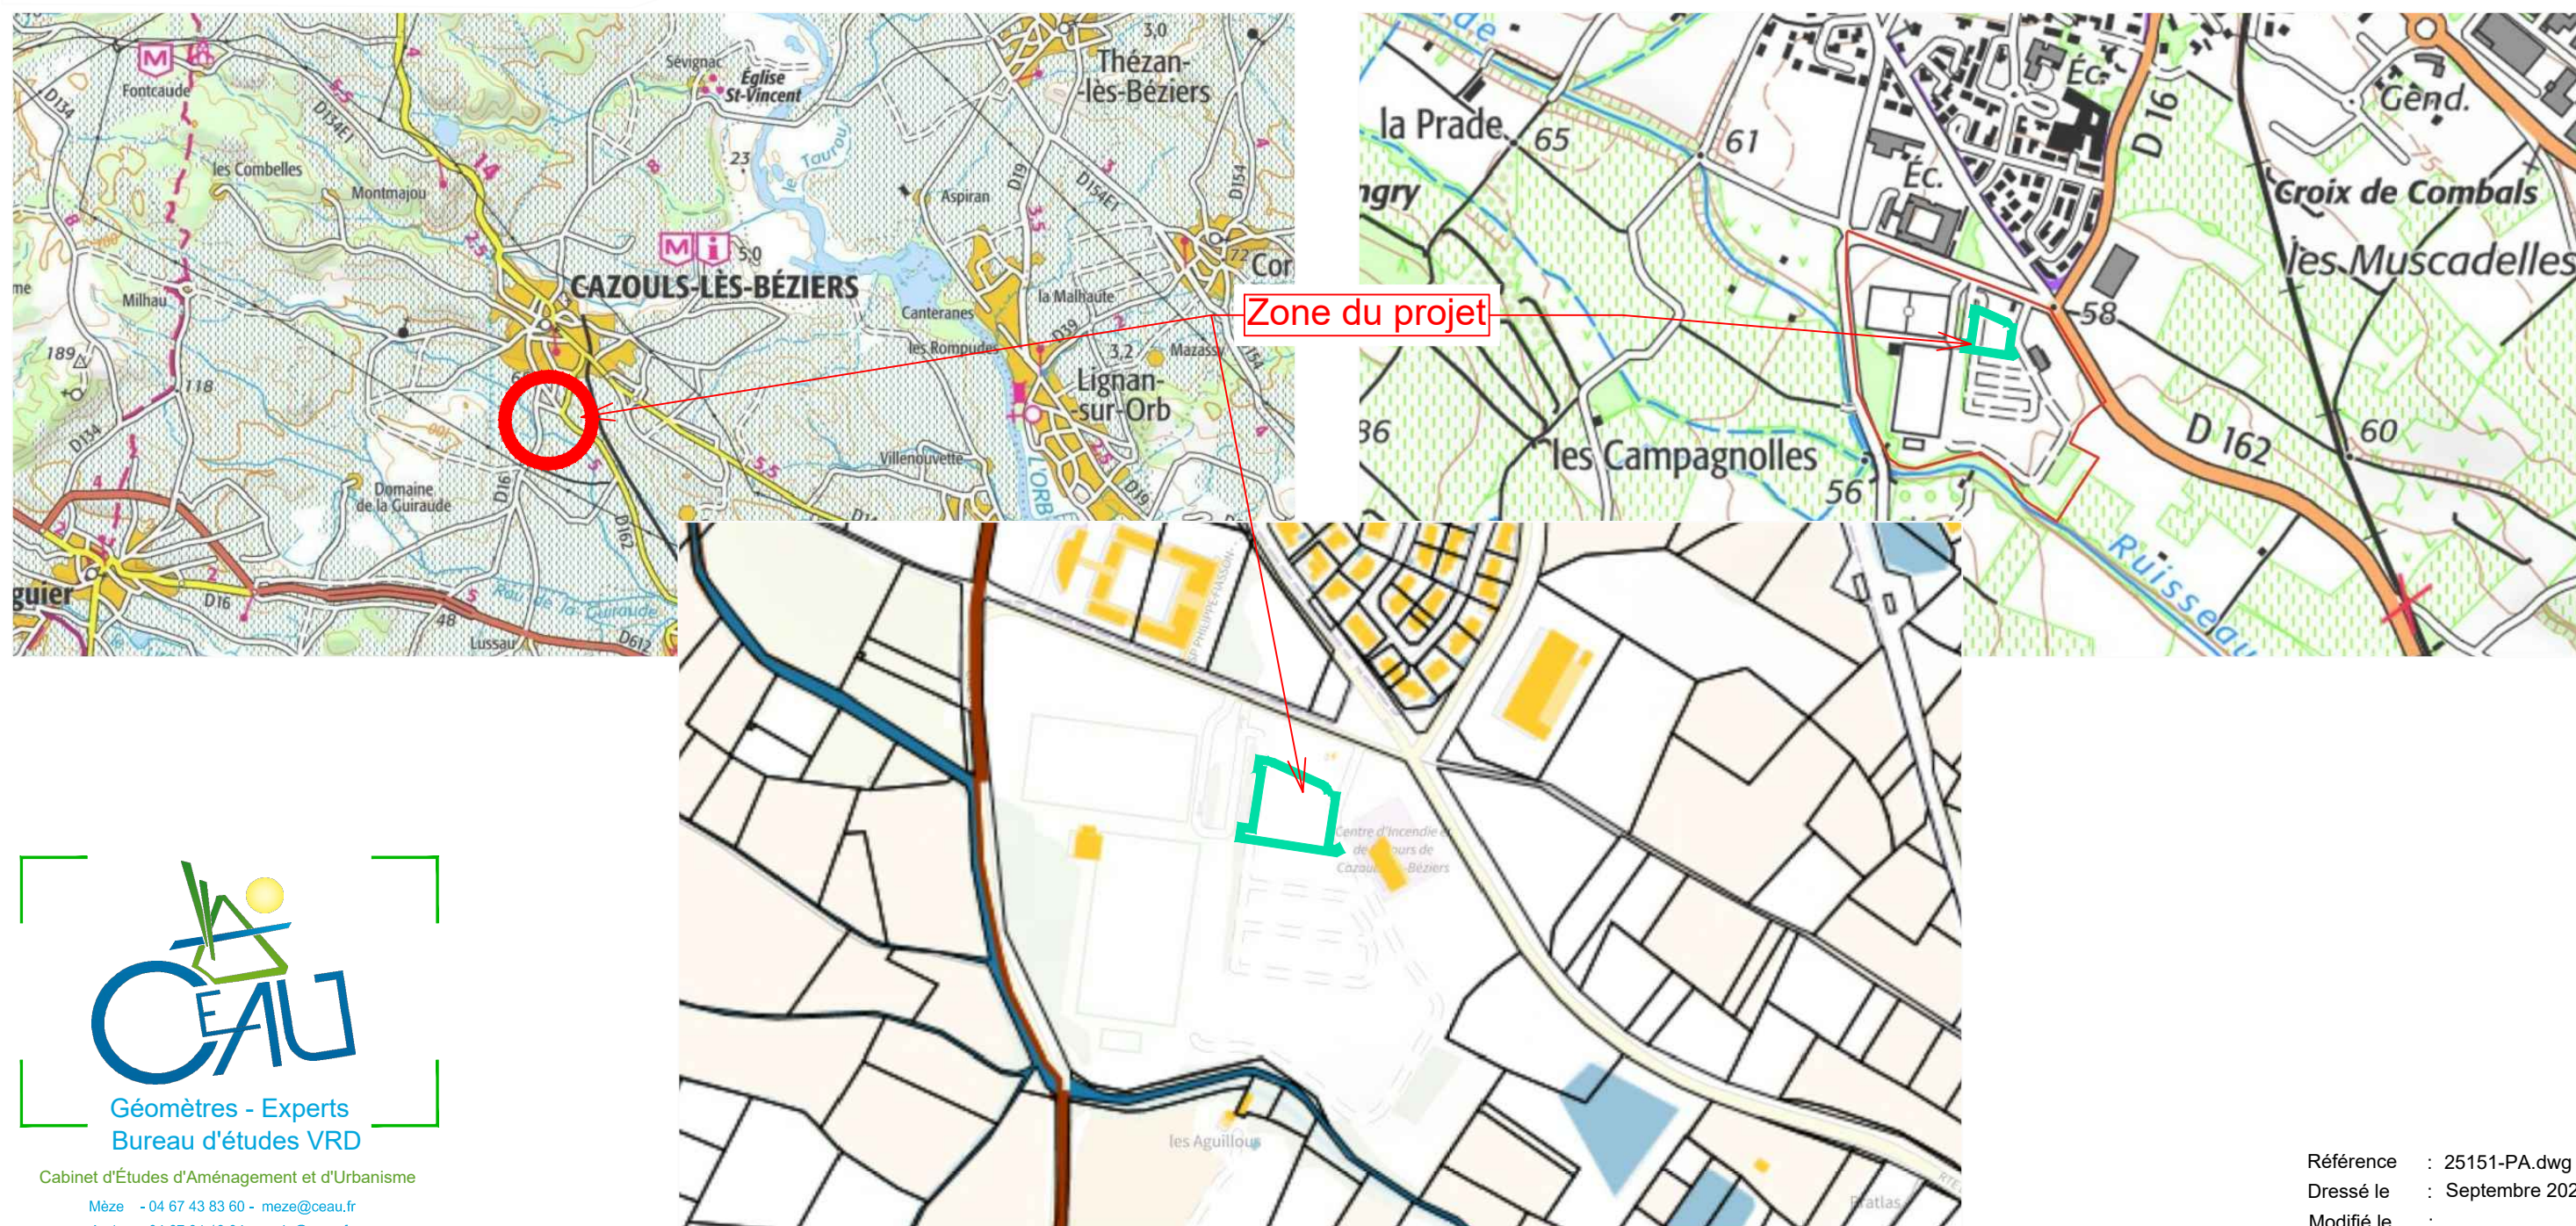

Cabinet d'Études d'Aménagement et d'Urbanisme

Mèze - 04 67 43 83 60 - meze@ceau.fr

Agde - 04 67 94 13 04 - agde@ceau.fr

Lodève - 04 67 44 35 00 - lodève@ceau.fr

Référence : 25151-PA.dwg

Dressé le : Septembre 2025

Modifié le :

Reproduction réservée