


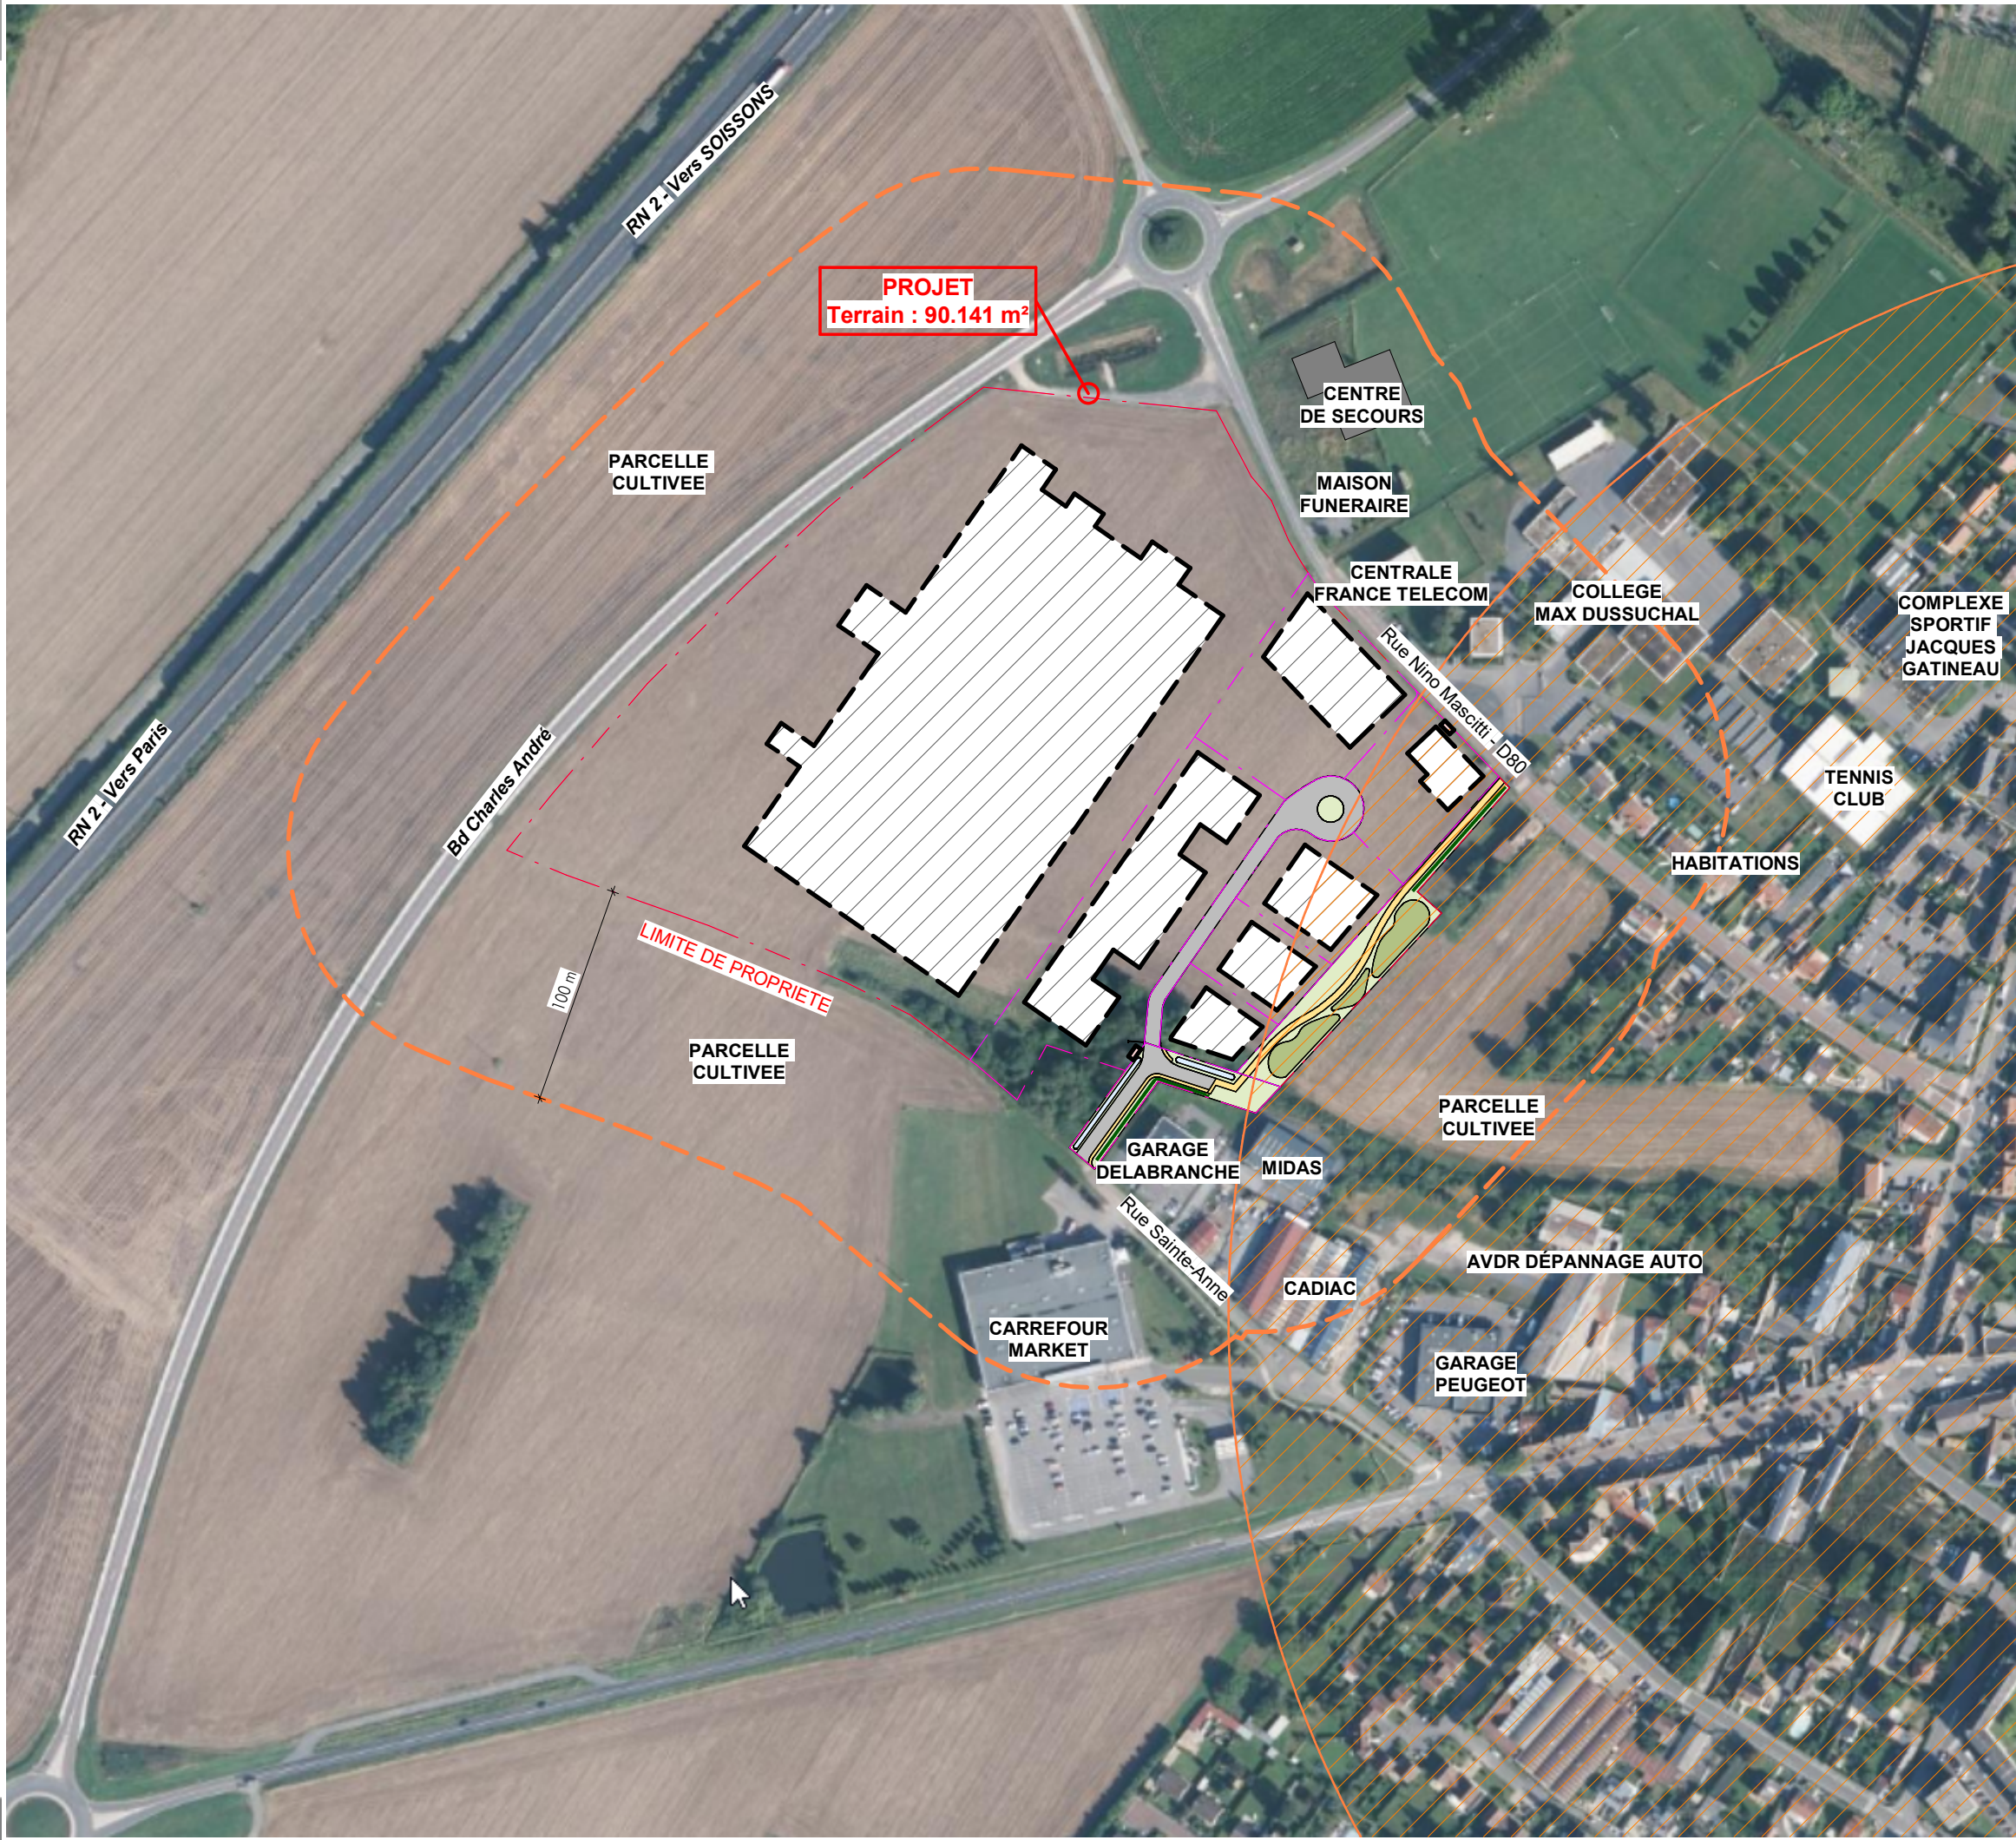

PLAN DES ABORDS (RAYON DE 100 m)

1274

CAO : LF

1274-V16-PA_CENTRALrvt

- V16 -

11

1 : 3000ème

Revit 2022

DEMANDEUR

TELAMON DEVELOPPEMENT

36 rue Beaujon
75008 Paris
Tél : 01 42 56 56 53
Siren : 378 106 243

TELAMON DEVELOPPEMENT

36 rue Beaujon
75008 Paris
+33(0)1 42 56 26 46
ayad.elharim@telamon-groupe.com

ARCHITECTE

S.A.R.L. d'architecture

ARCHI-FACTORY

Espace du Ter

13, Boulevard Jean Monnet
56260 LARMOR-PLAGE / FRANCE
+33 (0)2 97 35 08 80
Contact@archi-factory.eu

S.A.R.L. d'Architecture au Capital de 10 000 Euros
R.C.S. LORIENT 525 921 378 - N° de Gestion 2010 B 448
Inscrite à l'Ordre des Architectes sous le numéro national 512876
Tableau National de l'Ordre des Architectes de Bretagne 19601505

LEGENDE :

-  PÉRIMÈTRE (500 m)
MONUMENT HISTORIQUE
(SERVITUDE DE TYPE AC1)
-  LIMITE DE PROPRIETE
-  RAYON DE 100 m

Telamon

