



Etude de faisabilité pour l'implantation d'un parking en élévation au nord de la gare de Bourges

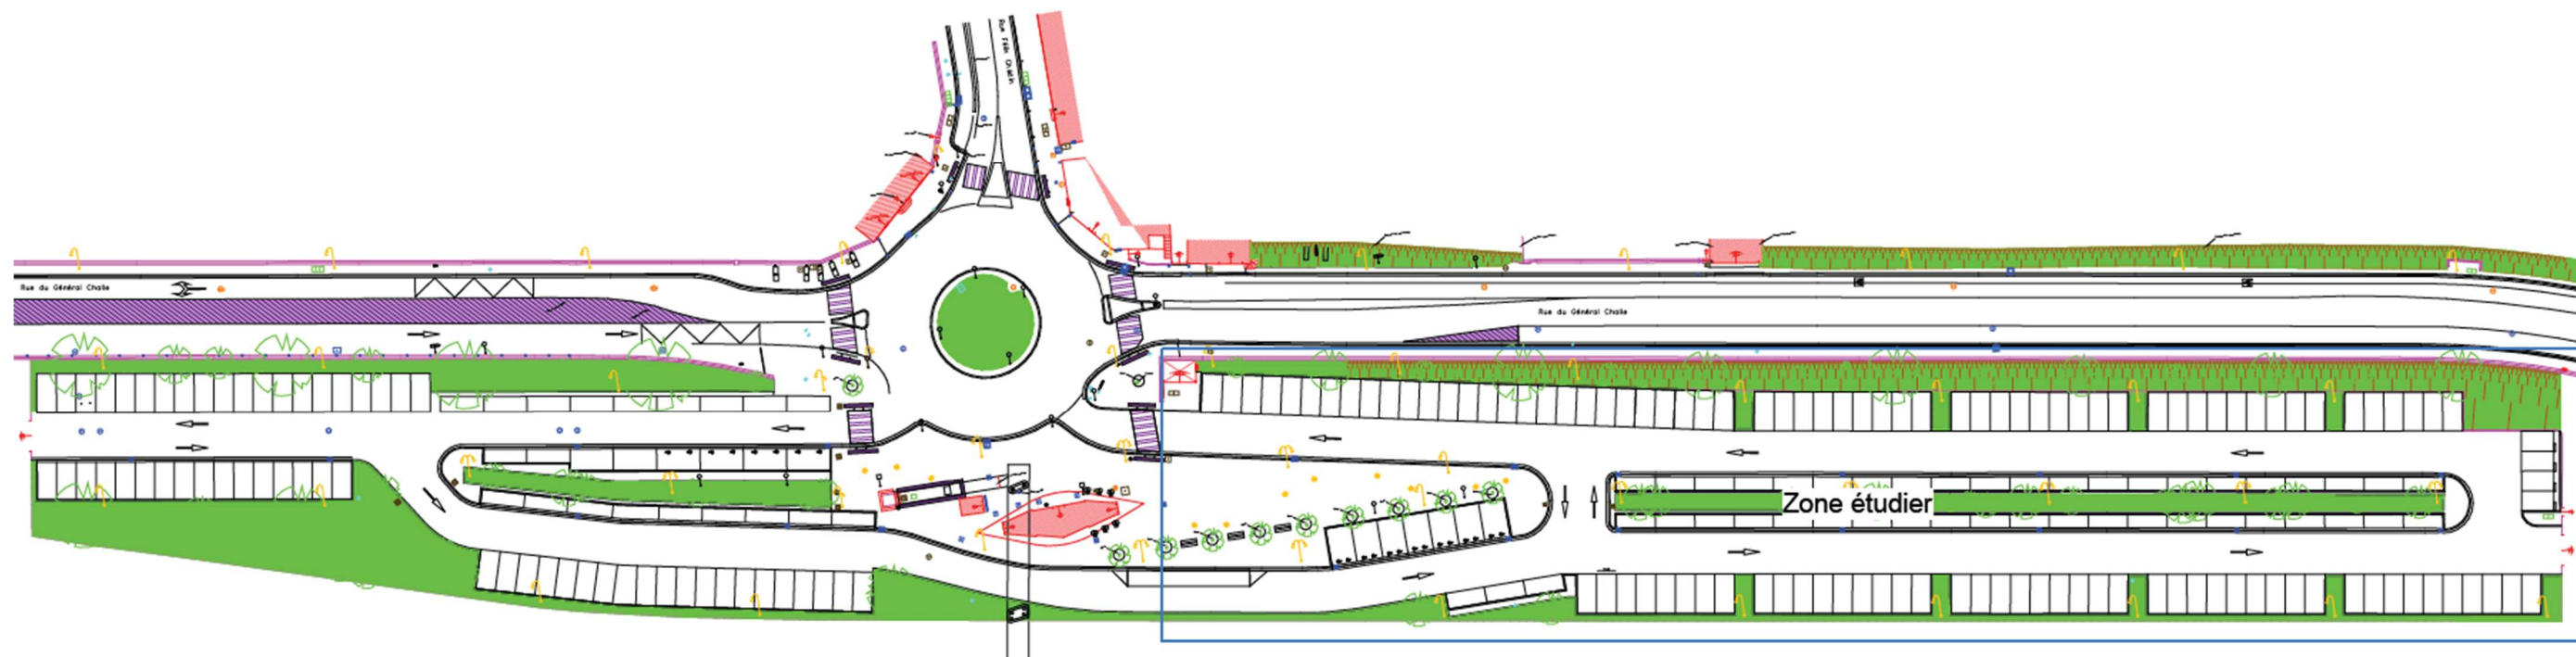

Plan de l'existant

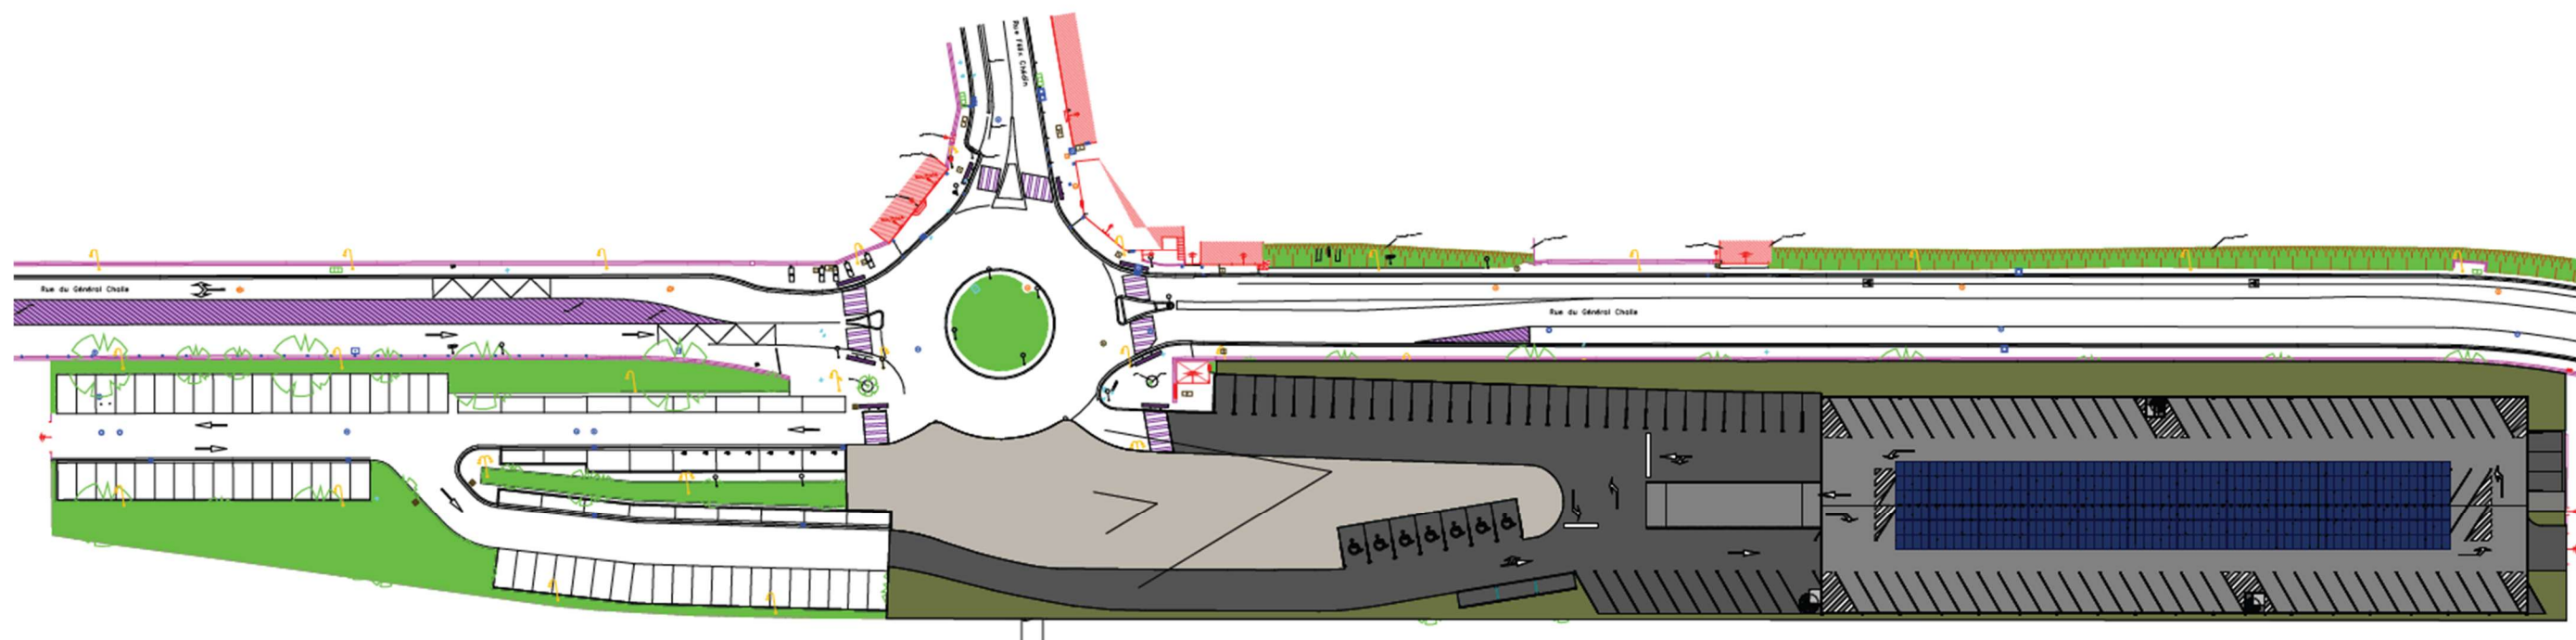

Plan masse au stade de l'étude de faisabilité