

**Demande d'examen au cas par cas préalable
à la réalisation éventuelle d'une évaluation environnementale**


Article R. 122-3 du code de l'environnement

**Extension d'un ensemble commercial, rue Sainte-Anne à
Beaupréau-en-Mauges (49)**





ANNEXE 5 – Plans de masse du projet

Octobre 2025

Plan de masse (source : Architecture concept – 10/2025)

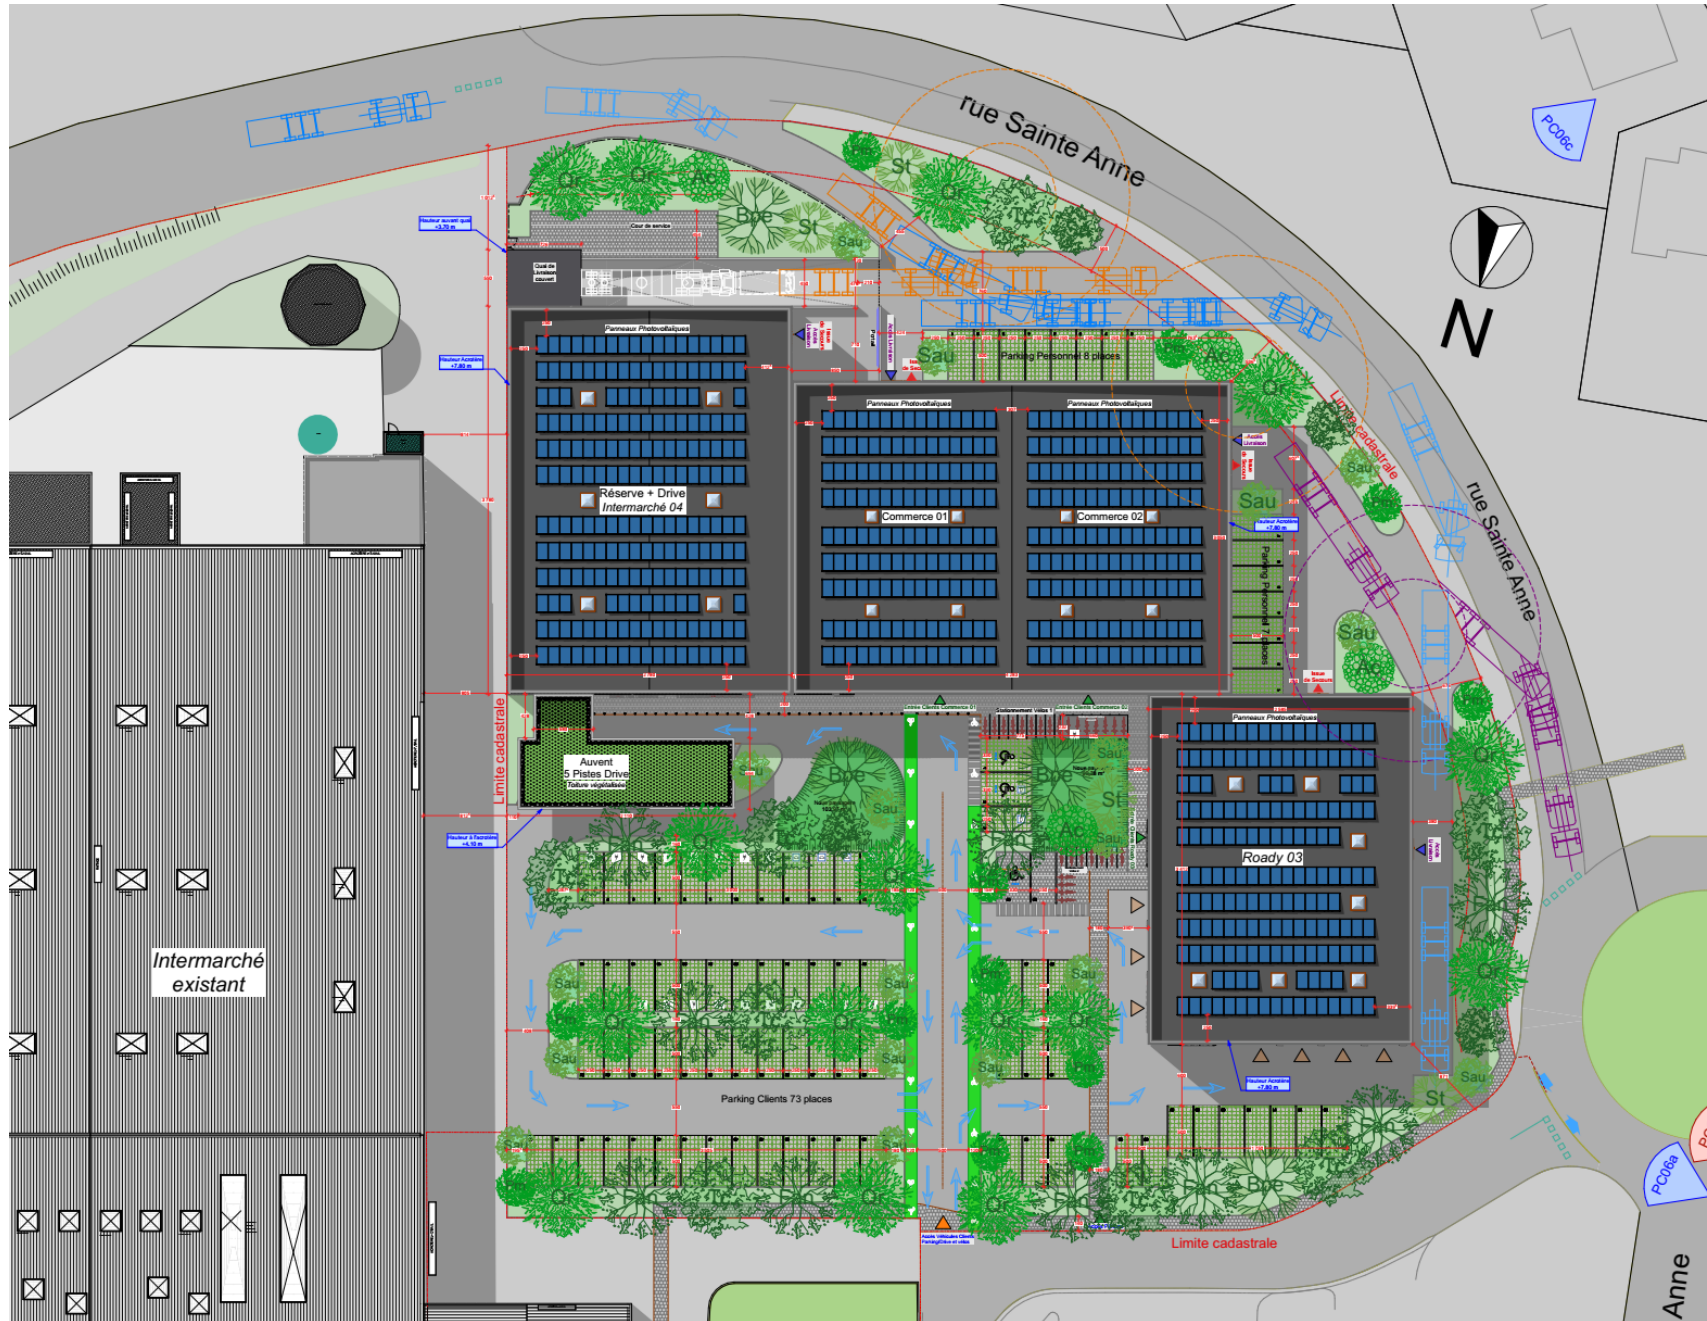

Coupes du PROJET (source : Architecture concept – 10/2025)

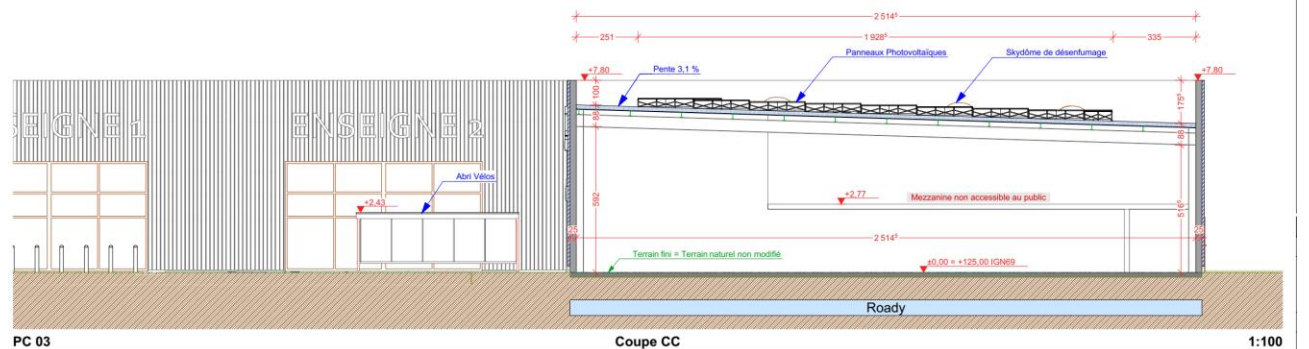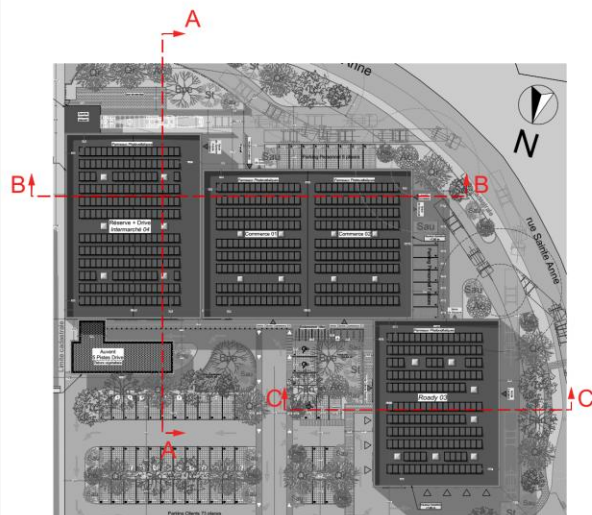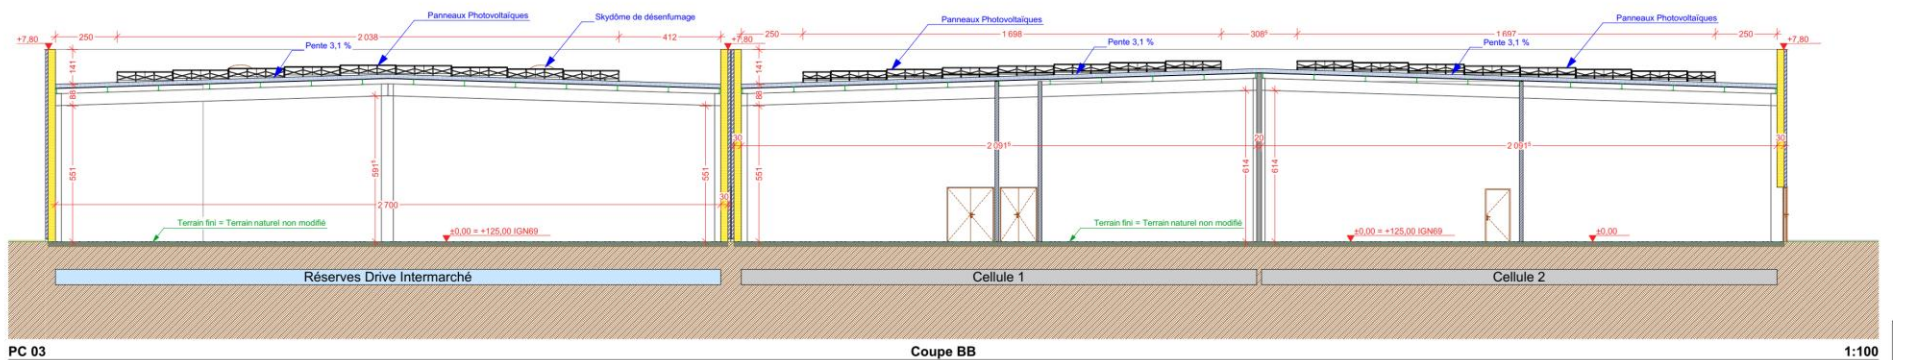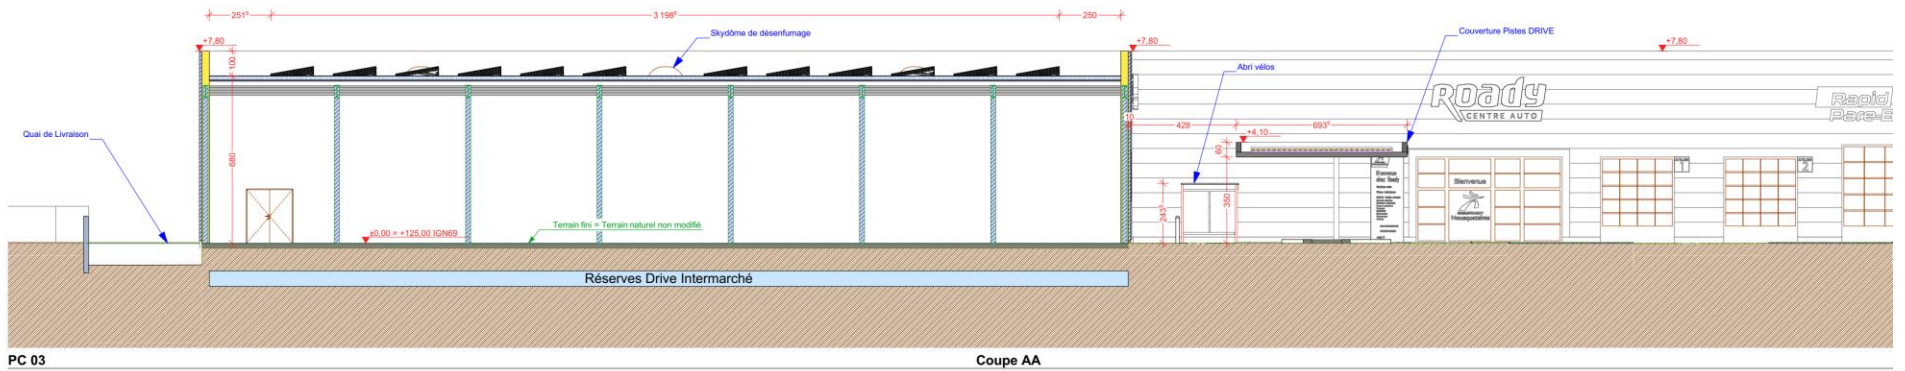

Plan paysage du projet (source : Encis Environnement – Juillet 2025)


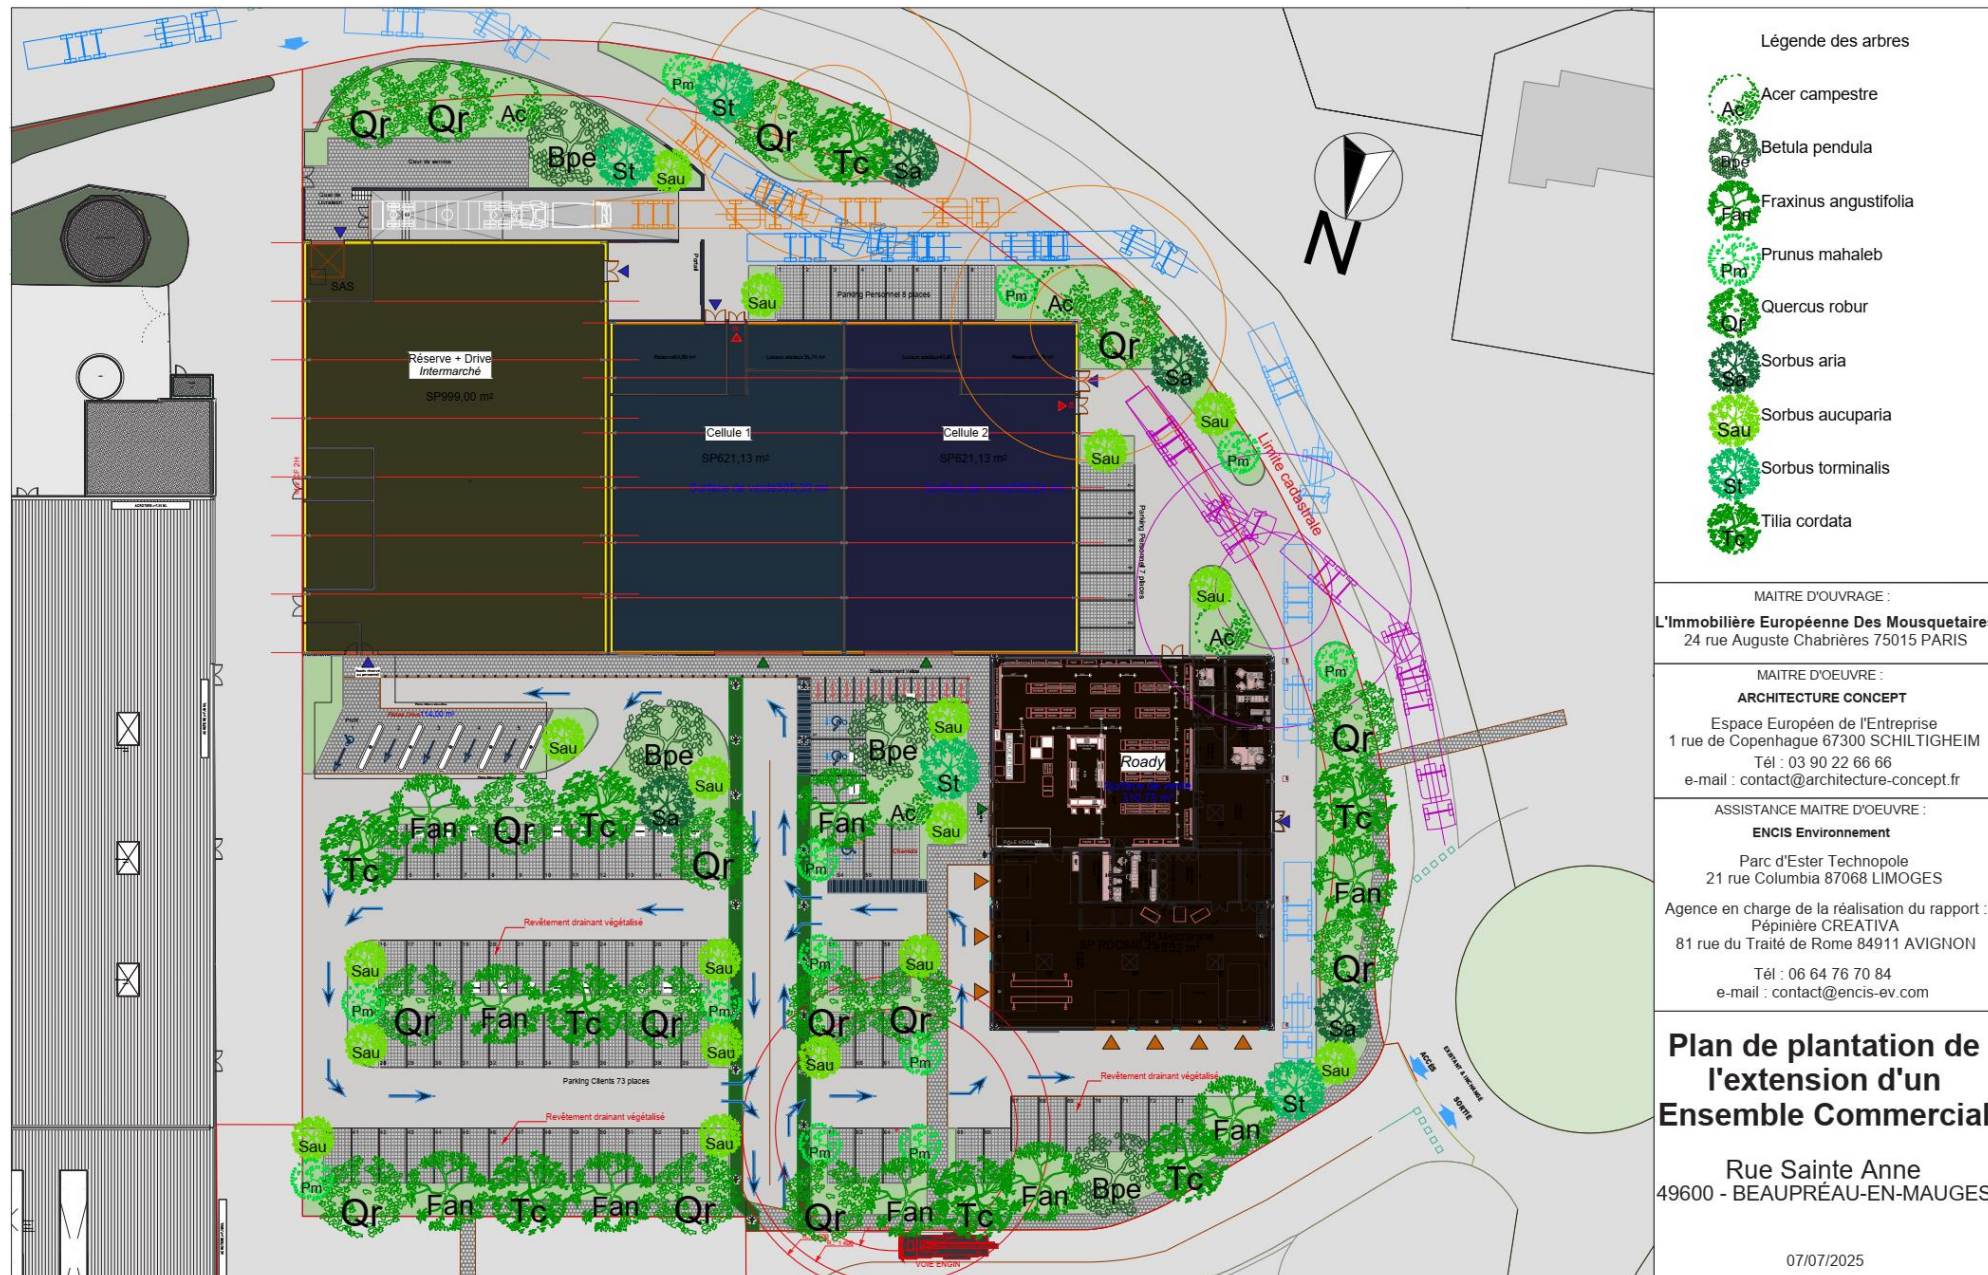


Schéma de gestion des eaux pluviales



Plan démolition préalable (source : Architecture concept – 10/2025)

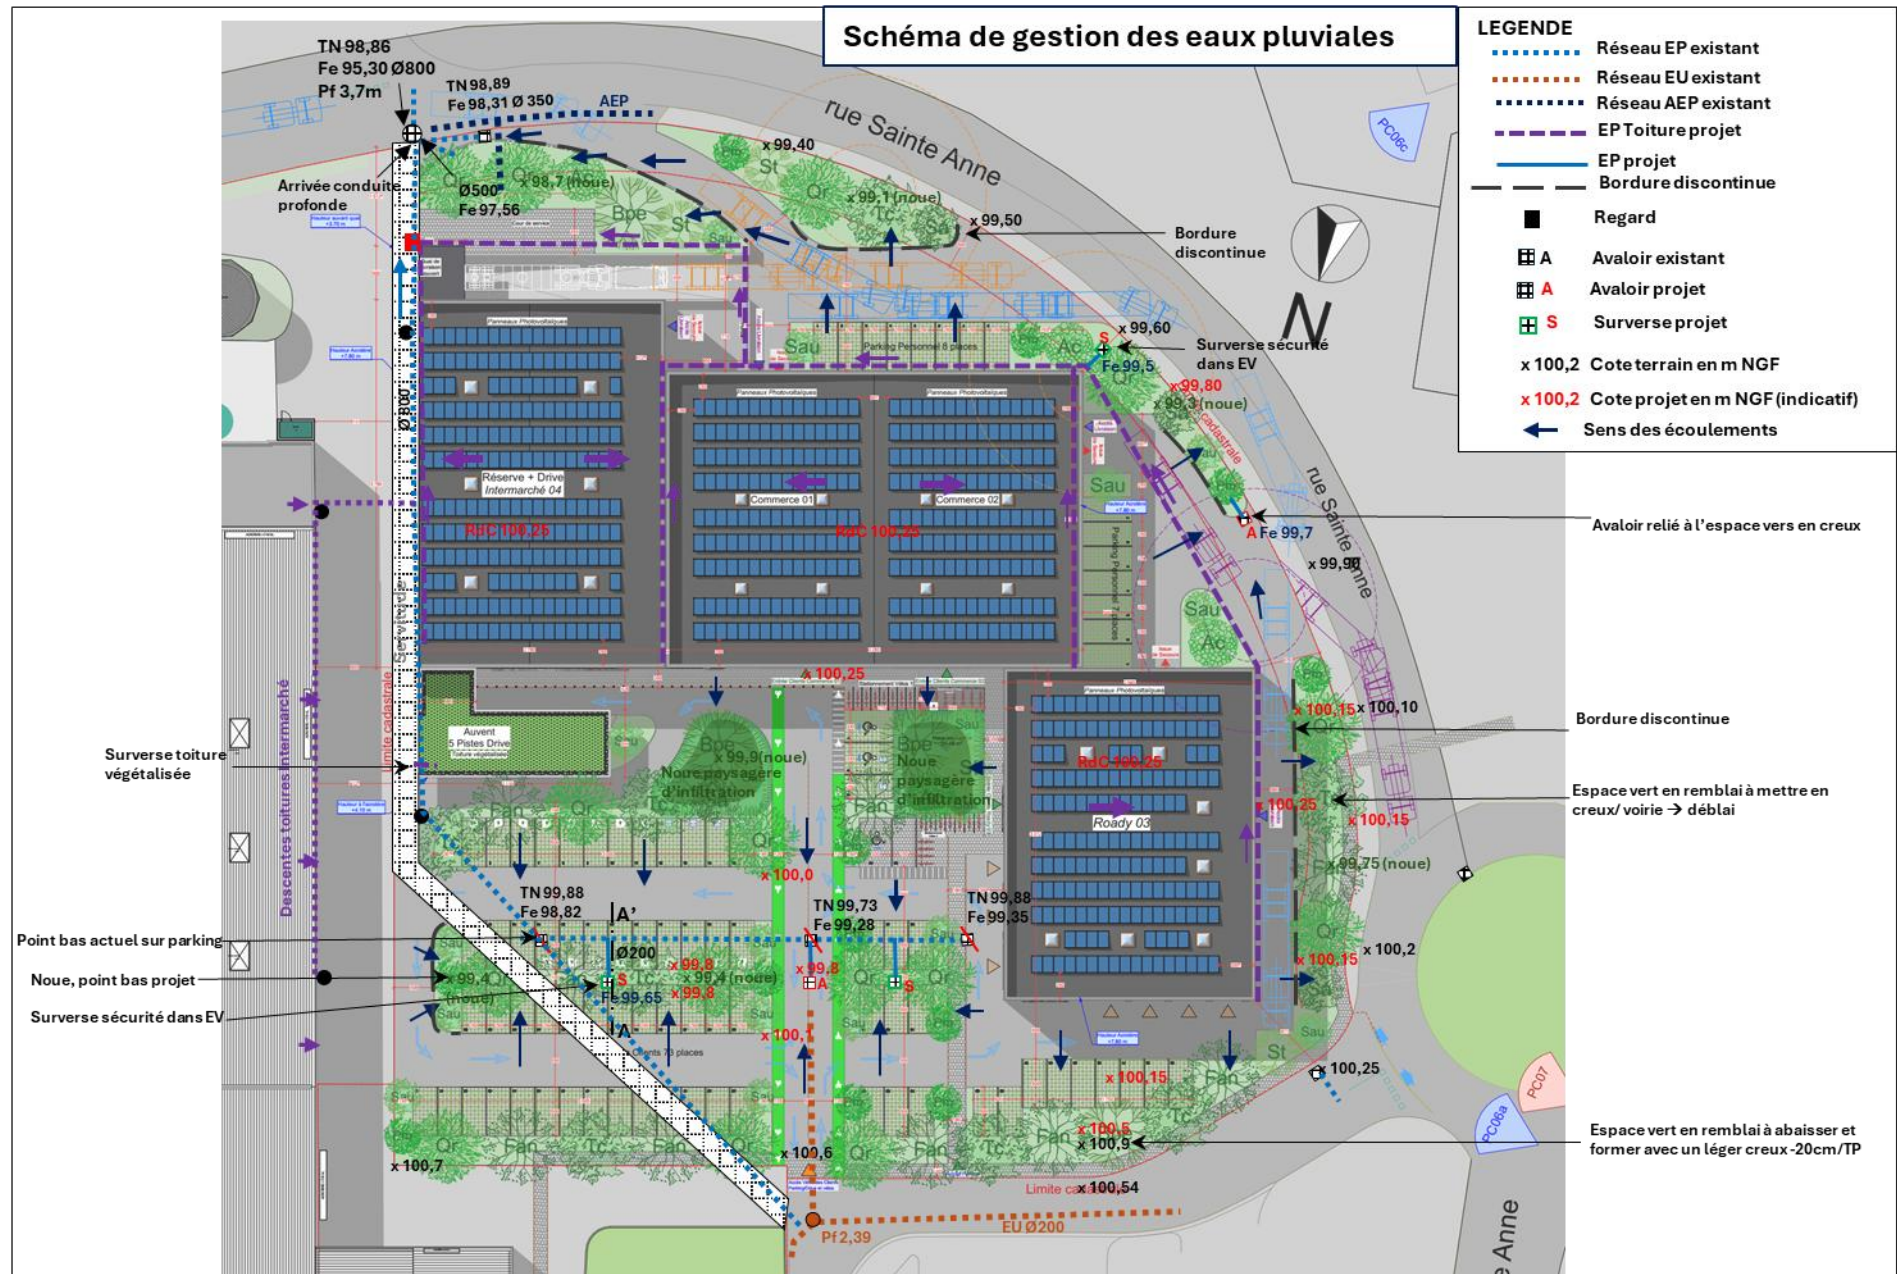