


Les présents plans sont exclusivement destinés à l'obtention de l'autorisation administrative. Ils ne sont pas des plans d'exécution et ne peuvent en aucun cas servir à la réalisation de la construction.

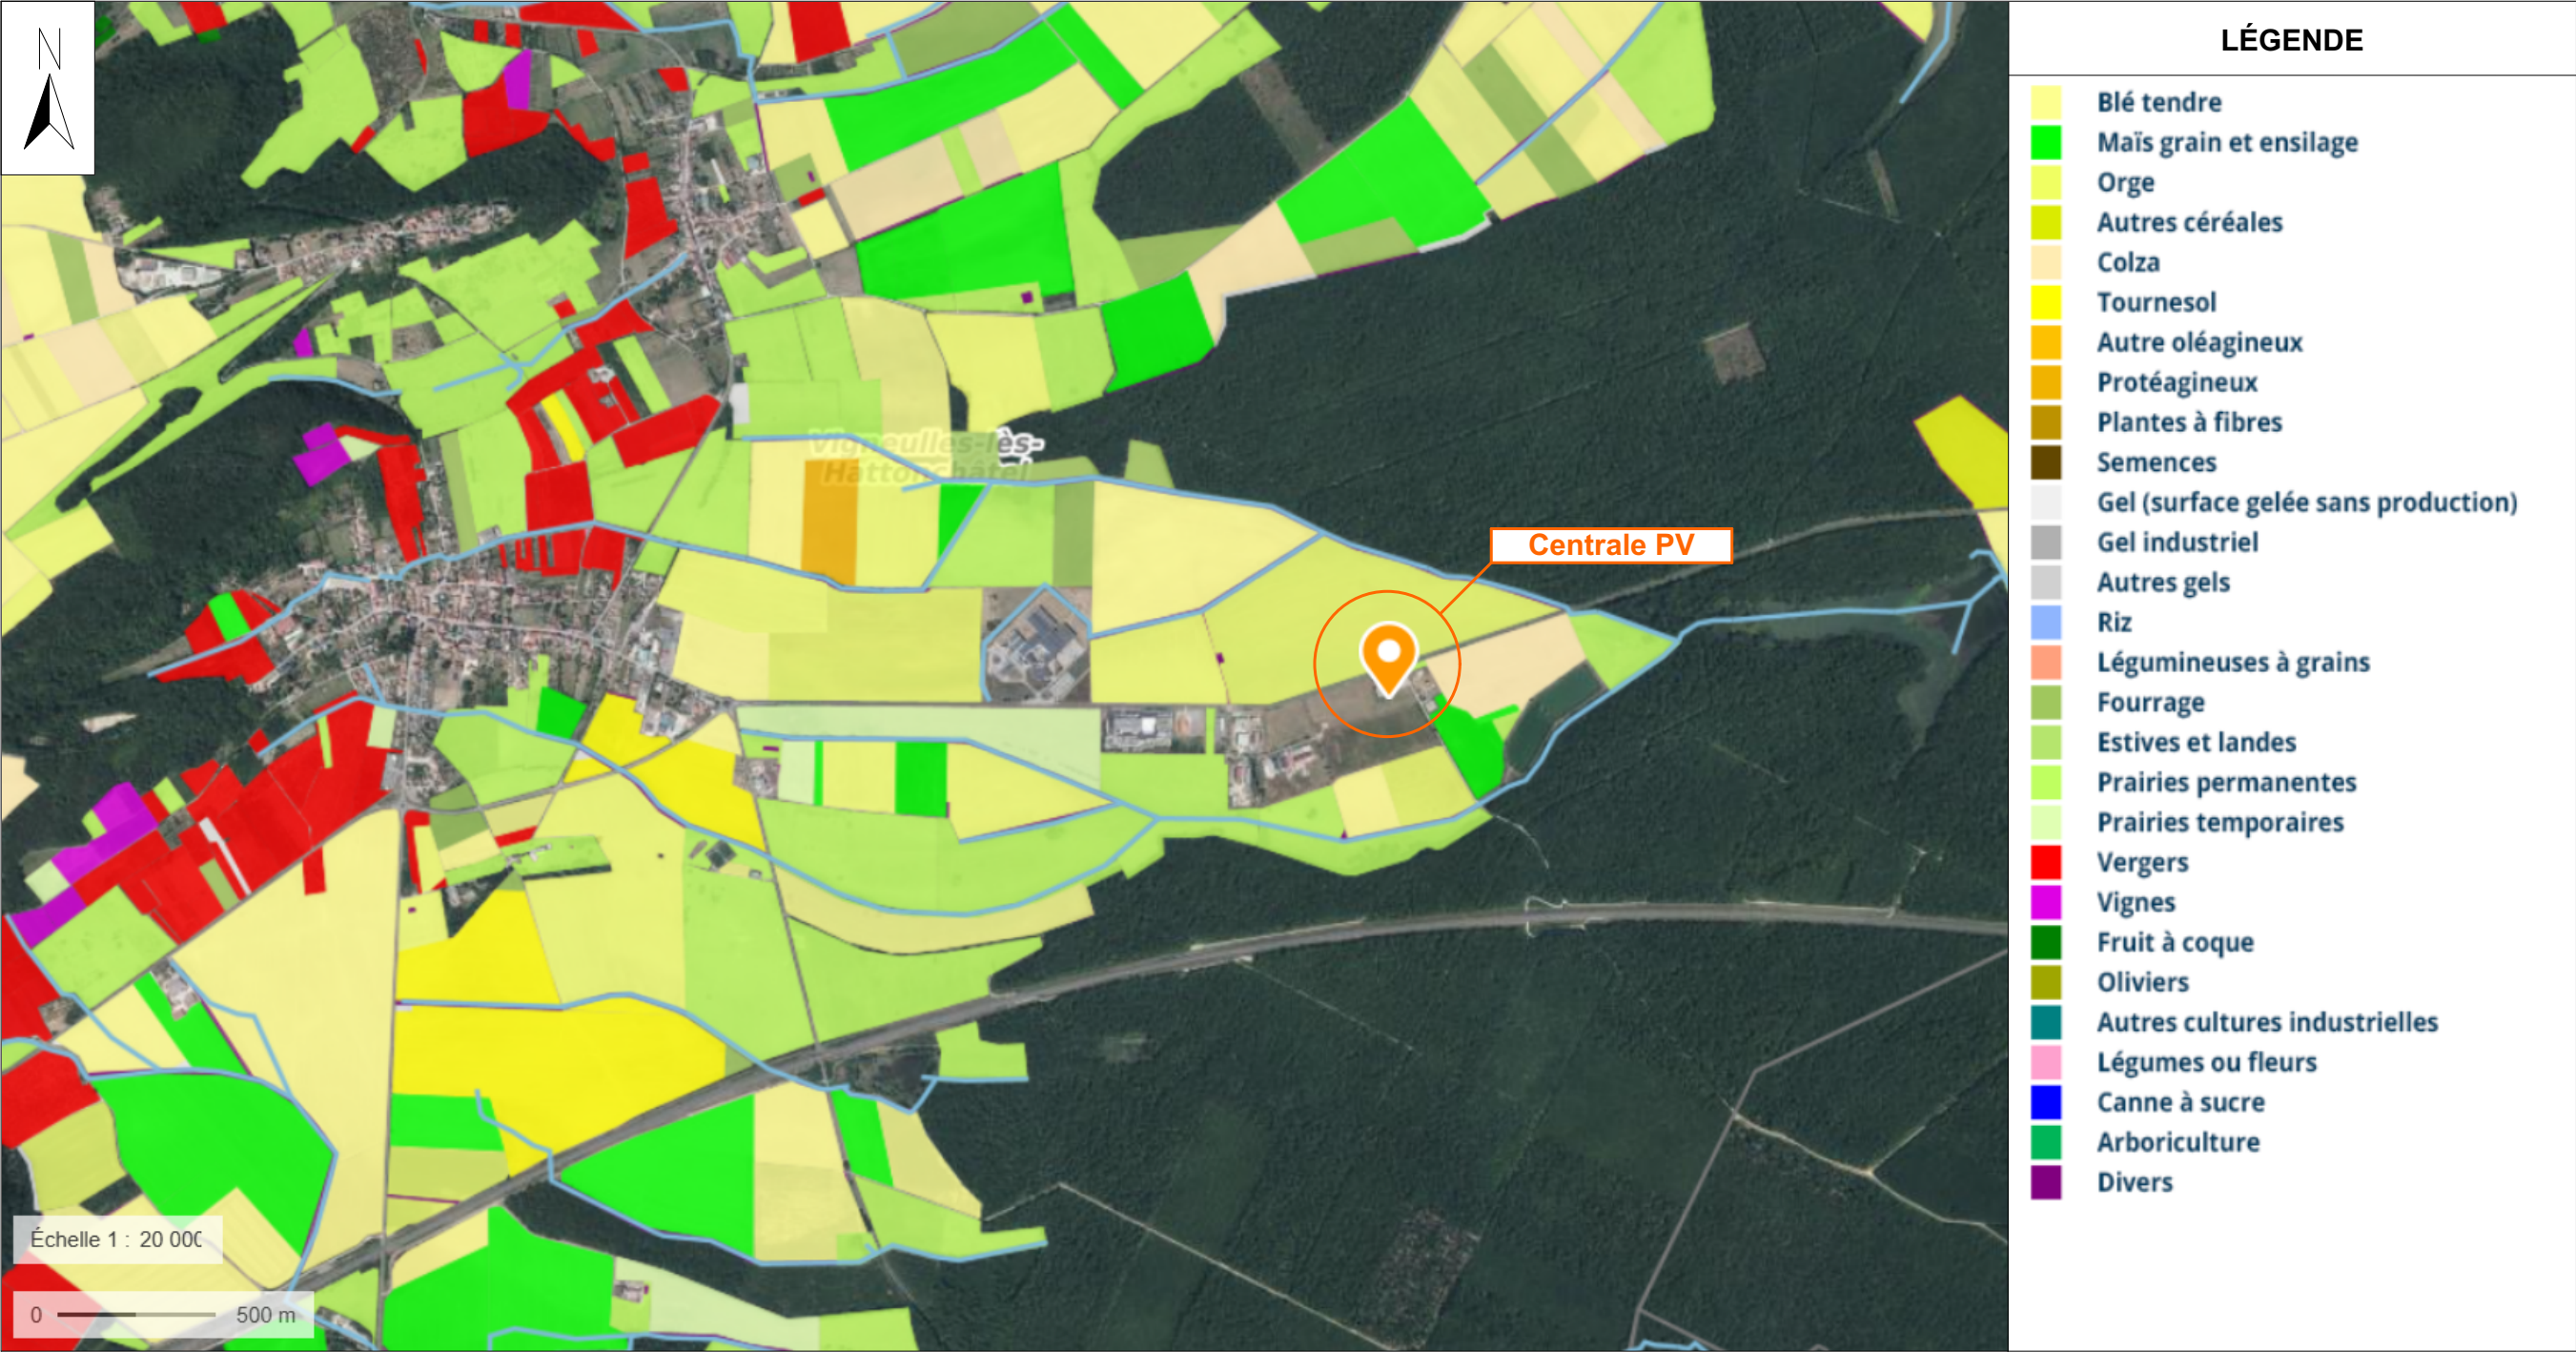

LABESQUE TRESSERAS ARCHITECTURE

7 bis Rue du Dr Amand Papon

33210 - Langon

Tel : 05 56 63 01 05

Mail : agence@unarchidanslesbois

Siret : 882 278 120 00028

Labesque Tresseras Architecture

Siret 882 278 120 00028

7 Bis Rue du Dr Amand Papon - 33 210 LANGON

07 57 87 99 10 - contact@unarchidanslesbois

Signé par :

ERIC REISSE

A88D18465491468...

UN ARCHI DANS LES BOIS

Construction d'une micro-centrale photovoltaïque au sol
Lieu Dit Les Pâquis - 55 210 VIGNEULLES LES HATTONCHATEL

SOLEIL DE L'AUBE
17 Chemin du Lavoir - 38 500 SAINT CASSIEN

Carte du registre parcellaire graphique
(RPG) 2024

Date : 05/11/2025

Annexe

08