


Les présents plans sont exclusivement destinés à l'obtention de l'autorisation administrative. Ils ne sont pas des plans d'exécution et ne peuvent en aucun cas servir à la réalisation de la construction.

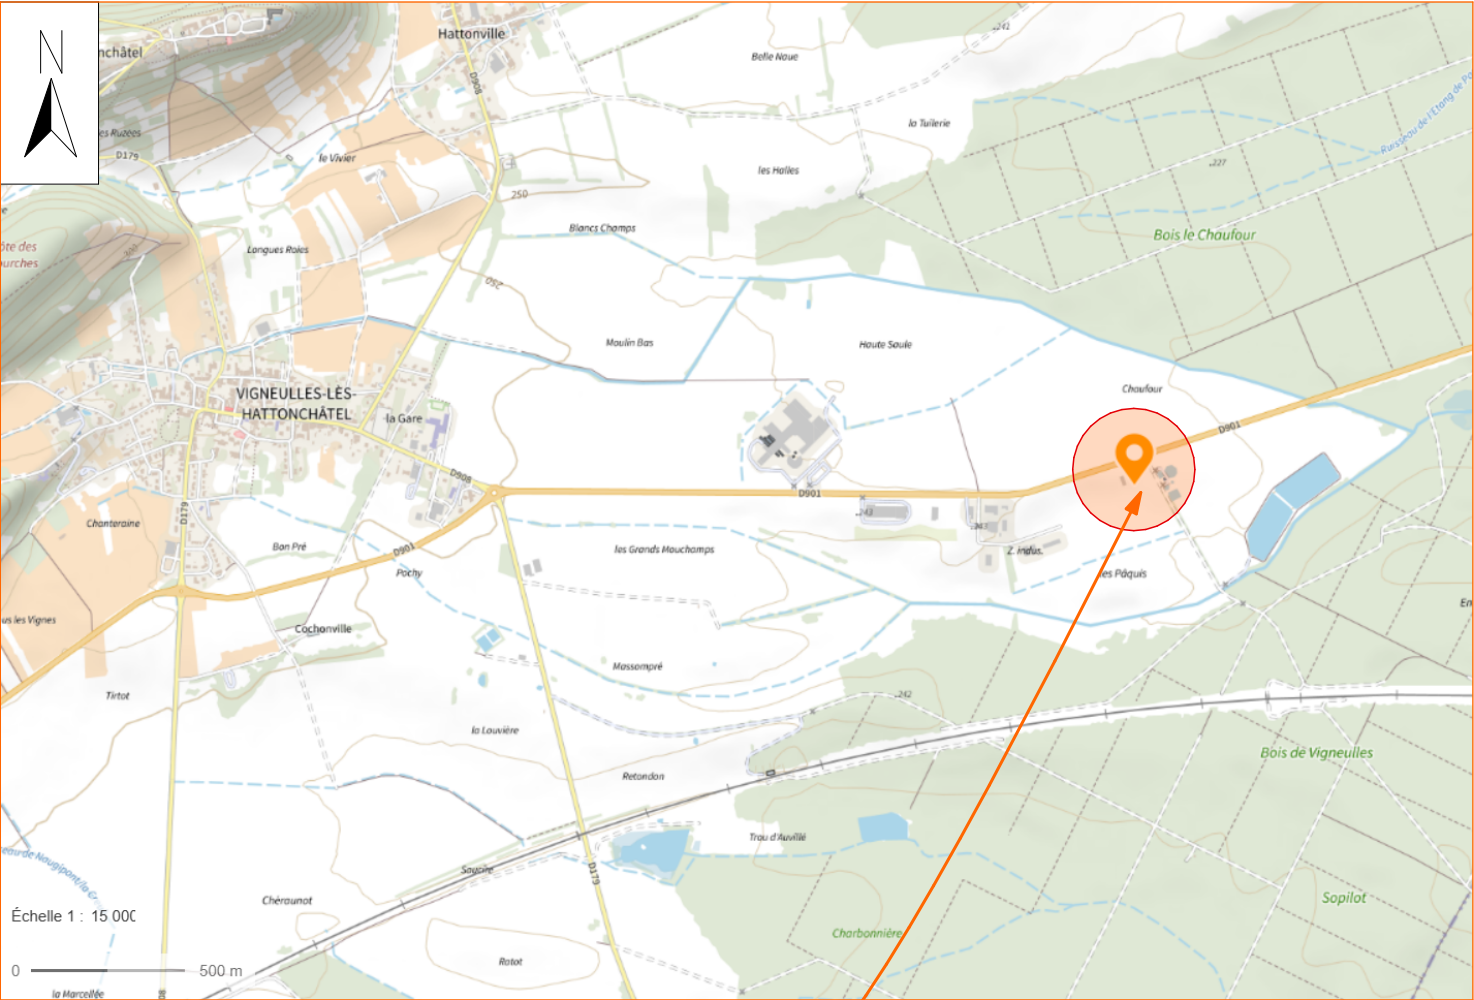

VIGNEULLES LES HATTONCHATEL
Parcelle cadastrale
000 ZH 44
Total 15 000m²

Signé par :
ERIC REISSE
A88D18465491468...


LABESQUE TRESSERAS ARCHITECTURE
7 bis Rue du Dr Amand Papon
33210 - Langon
Tél : 05 56 63 01 05
Mail : agence@unarchidanslesbois
Siret : 882 278 120 00028

Labesque Tresseras Architecture
Siret 882 278 120 00028
7 Bis Rue du Dr Amand Papon - 33 210 LANGON
07 57 87 99 10 - contact@unarchidanslesbois



Construction d'une micro-centrale photovoltaïque au sol
Lieu Dit Les Pâquis - 55 210 VIGNEULLES LES HATTONCHATEL

SOLEIL DE L'AUBE
17 Chemin du Lavoir - 38 500 SAINT CASSIEN

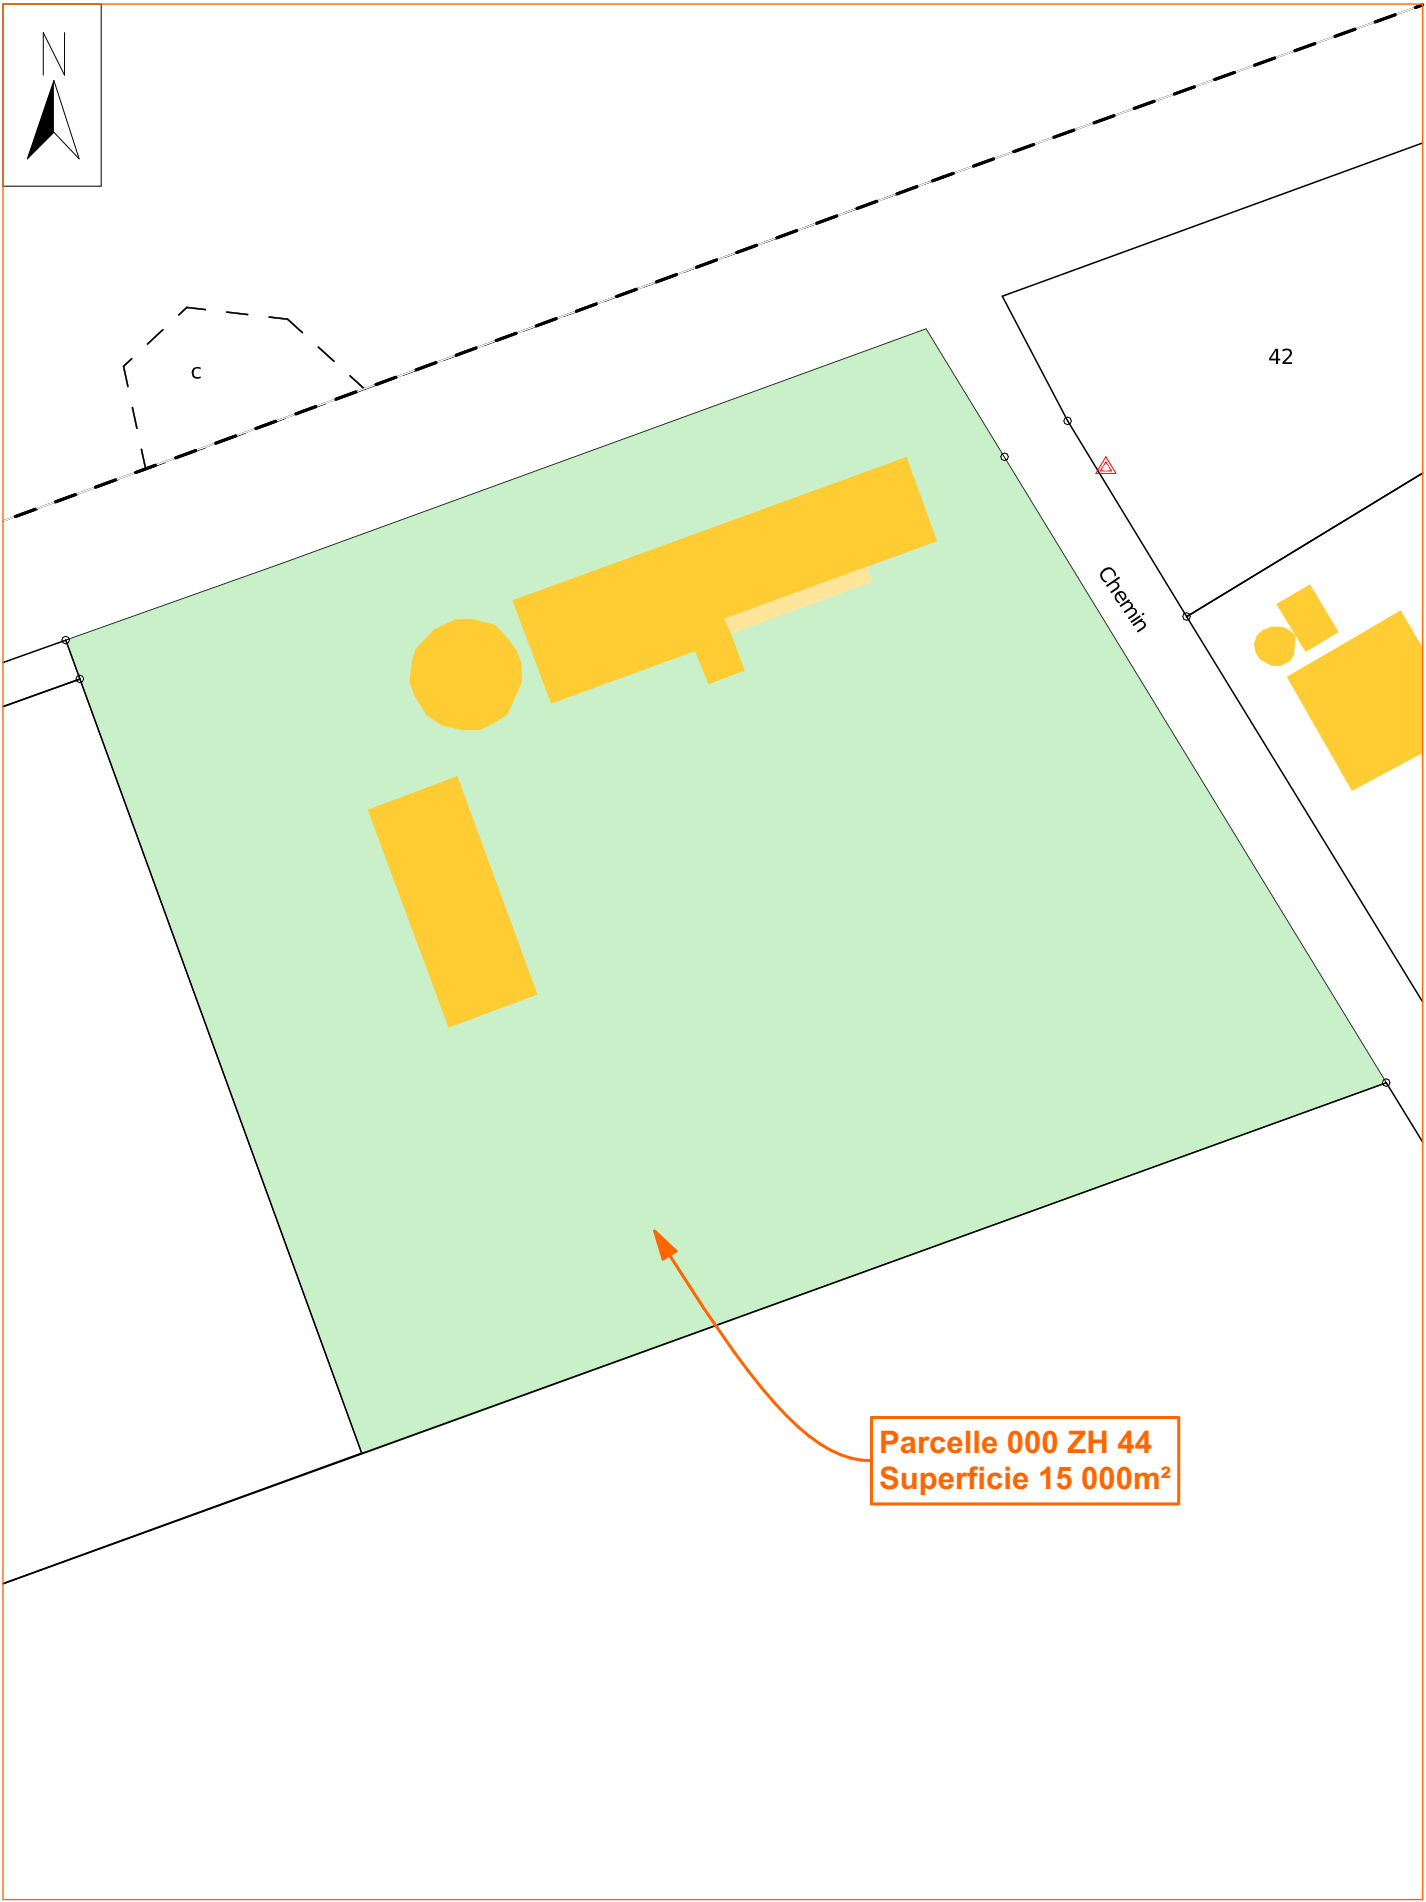

Parcelle 000 ZH 44
Superficie 15 000m²

Plan de situation : carte IGN et plan
cadastral
Echelle : 1:1000
Date : 05/11/2025



0 ————— 200 m

03.b