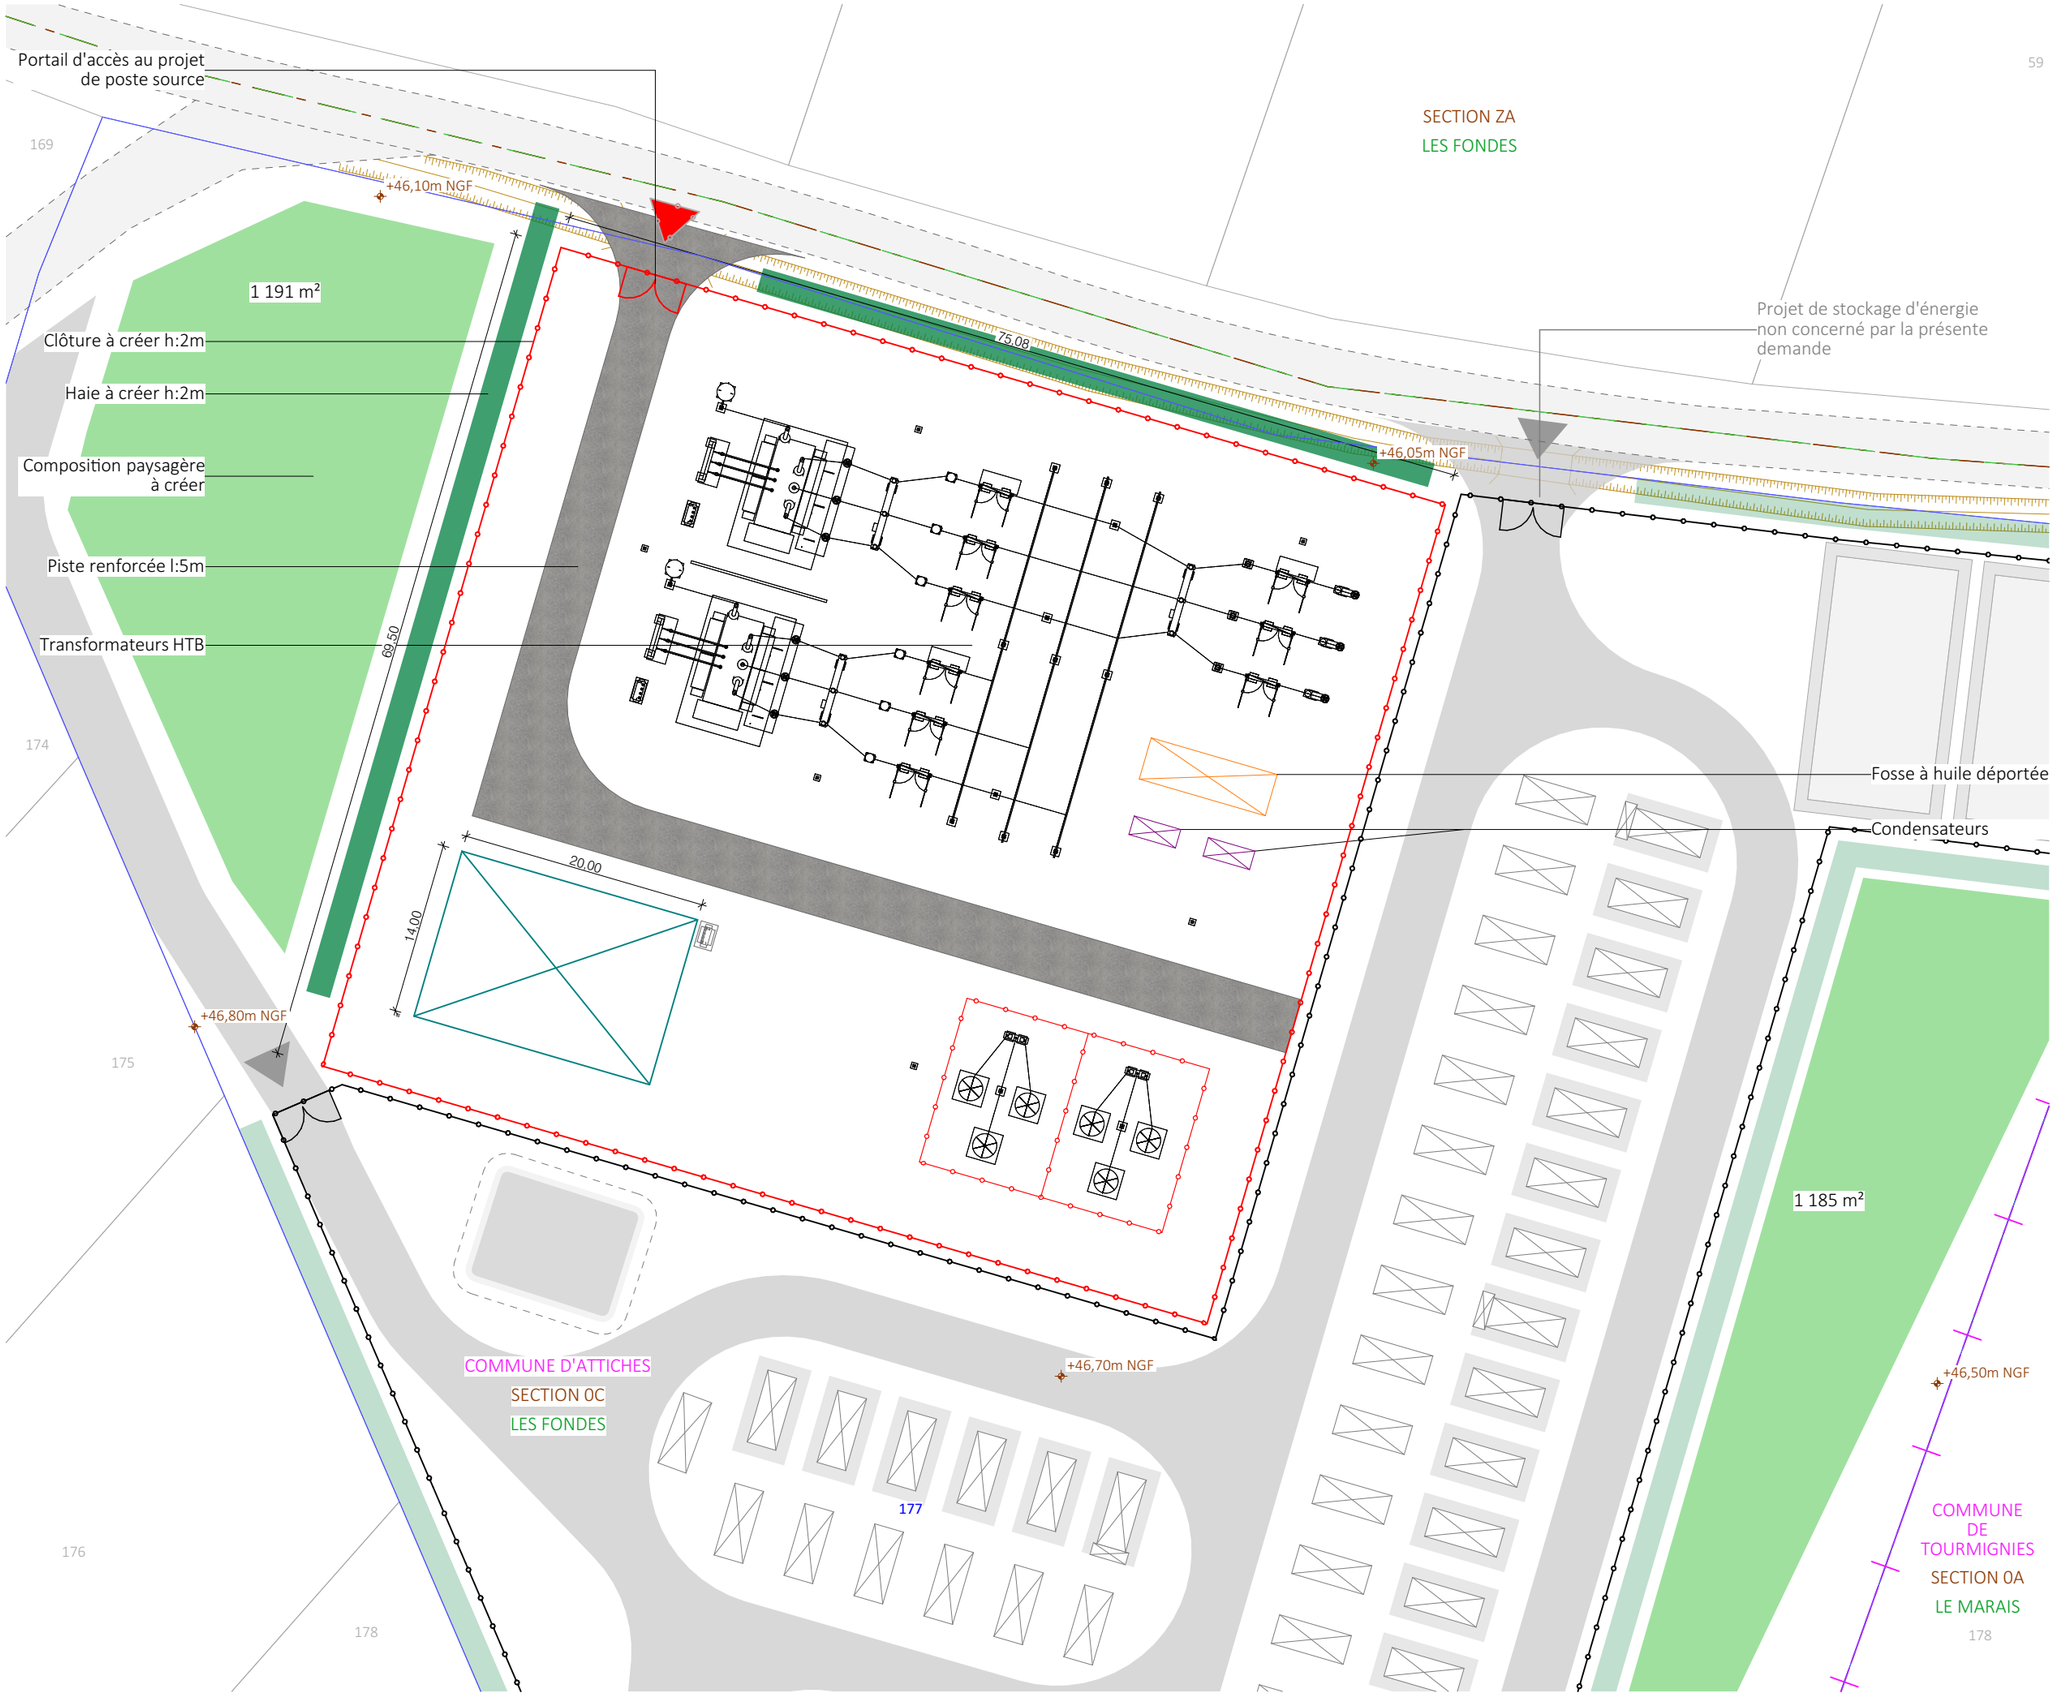

PLAN DE MASSE EMPRISE

Légende

- Clôture avec portail du projet concerné par la demande
- Clôture avec portail du projet non concerné par la demande
- Condensateur
- Fosse à huile déportée
- Poste TGBT
- Piste renforcée - largeur 5m
- Haie à créer
- Composition paysagère à créer
- Limite de commune
- 2 — Parcelles cadastrales concernées par le projet
- 55 — Parcelles cadastrales
- Voiries existantes
- Bâtiments existants
- Limite de lieu-dit
- Limite de section
- Fossé existant
- +23.2m Ngf — Point altimétrique

Echelle 1/500 au format A3

0 — 10 — 20m

N