




EXAMEN AU CAS PAR CAS

GSE
LA FERTÉ-BERNARD
KAOU.25.0569

Annexe 4 - Plan du projet



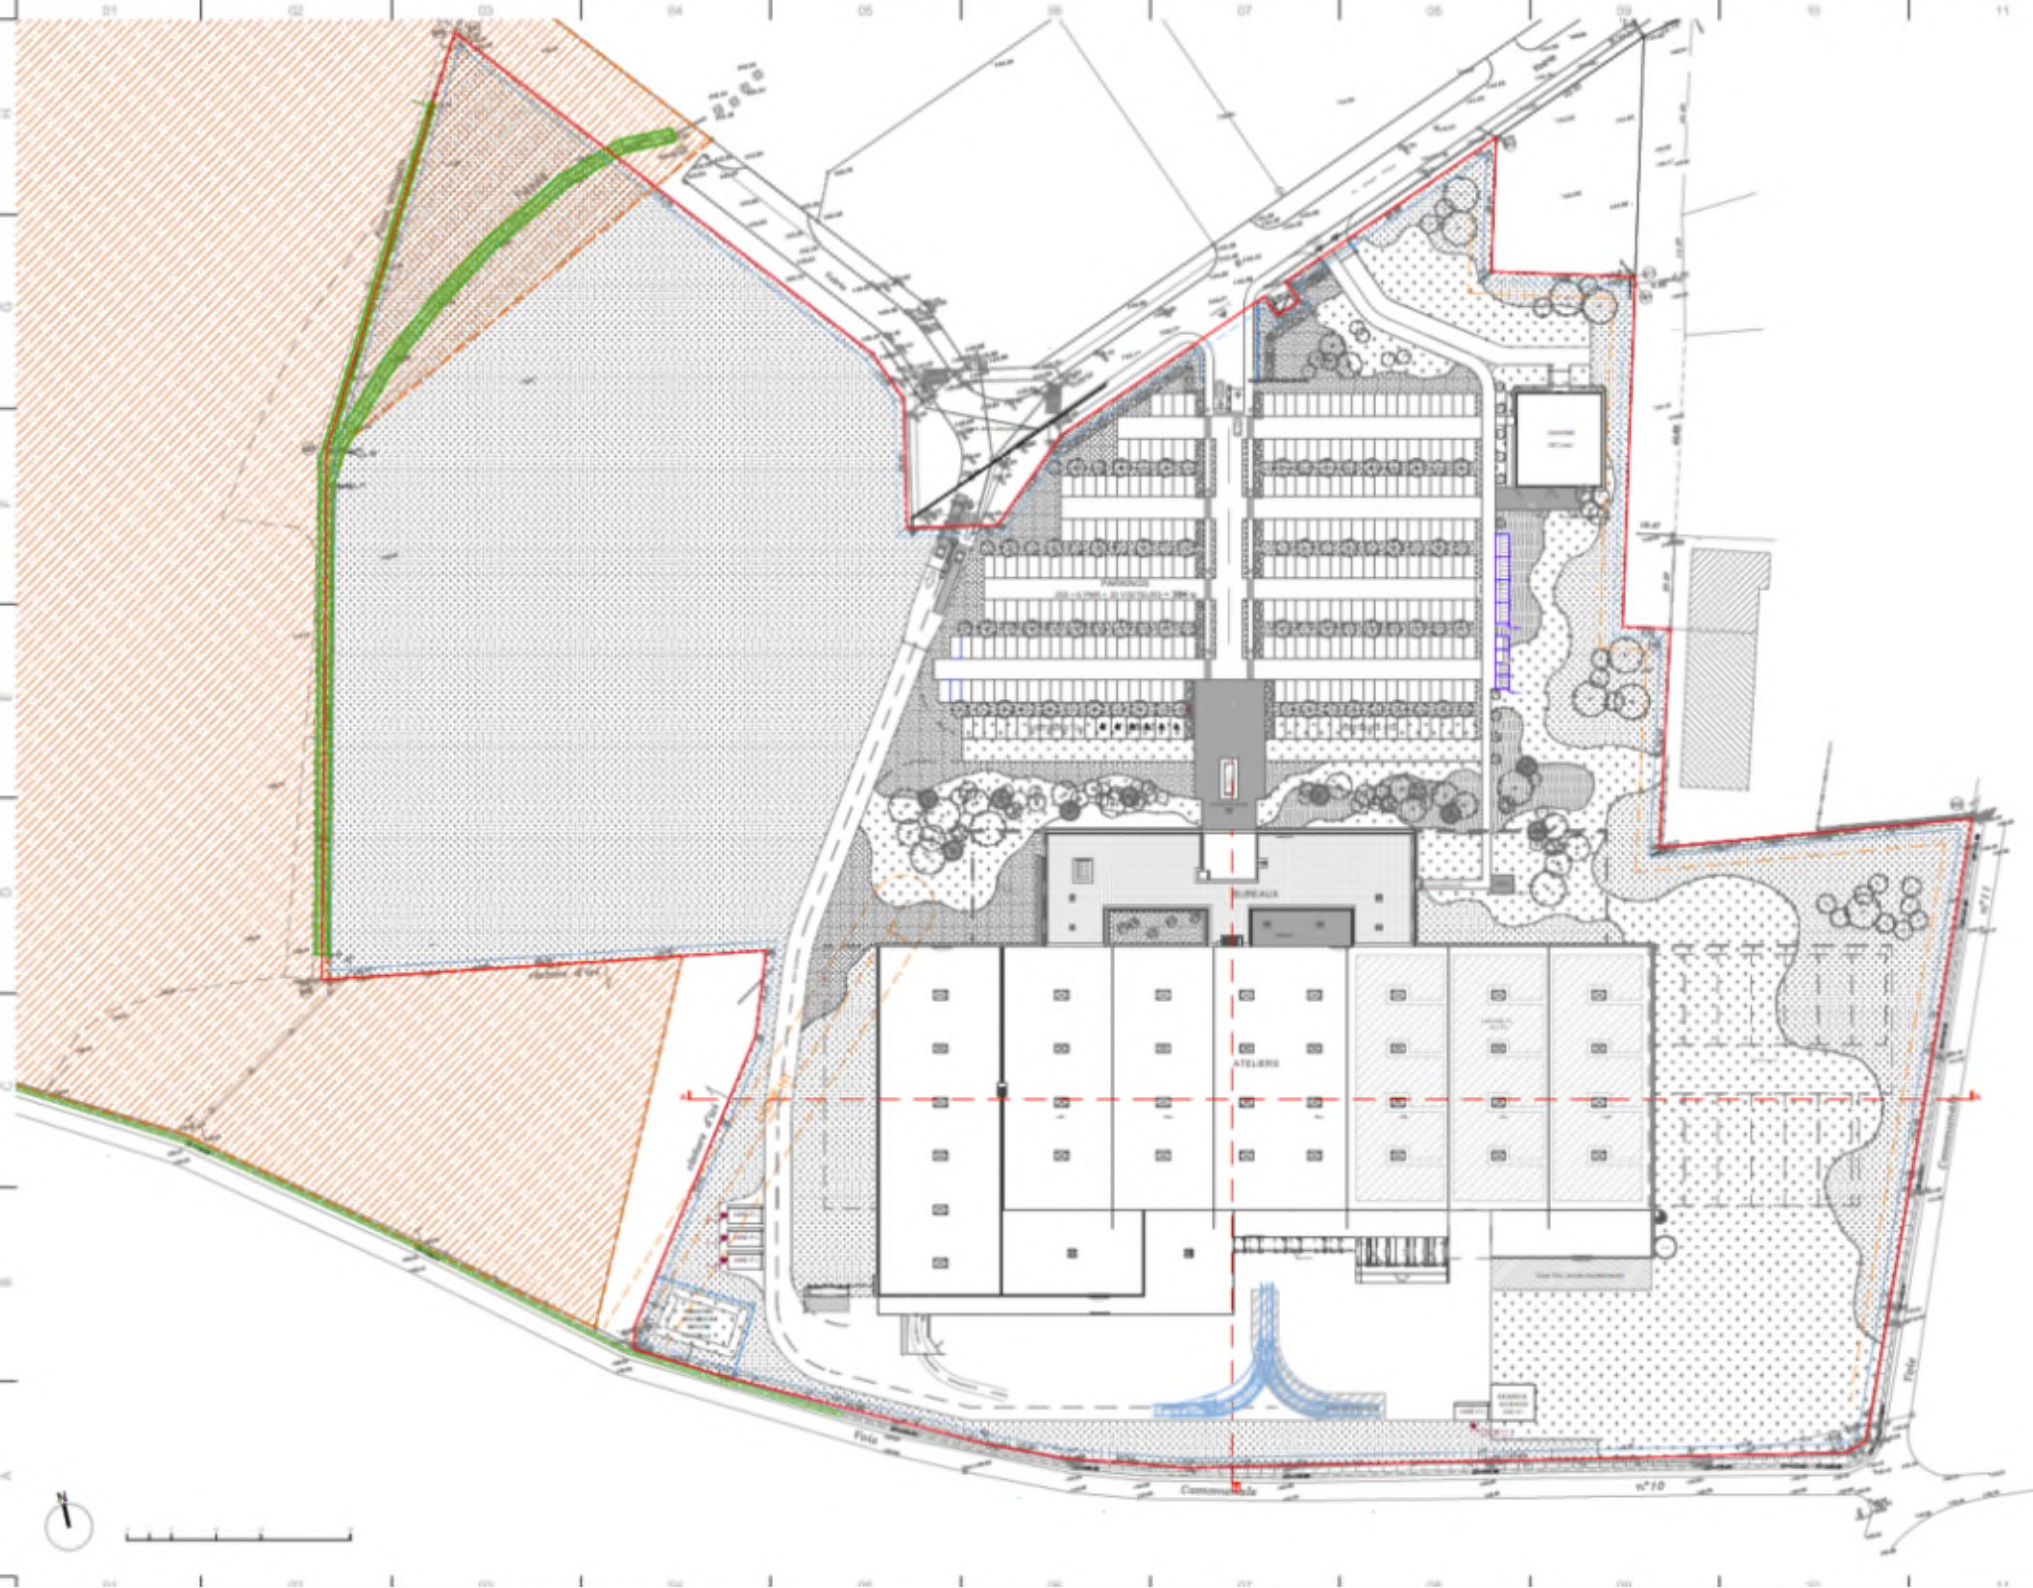

PROJET	24-019
MP	
VOTURE	
PROJET	PROJET 1
PROJET	PROJET 2
serac
15 Rue de la République, 72400
La Ferté-Bernard

notu
Bureau d'architecture et d'urbanisme
15 Rue de la République, 72400
La Ferté-Bernard

ese
Bureau d'architecture et d'urbanisme
15 Rue de la République, 72400
La Ferté-Bernard

serac
Bureau d'architecture et d'urbanisme
15 Rue de la République, 72400
La Ferté-Bernard