


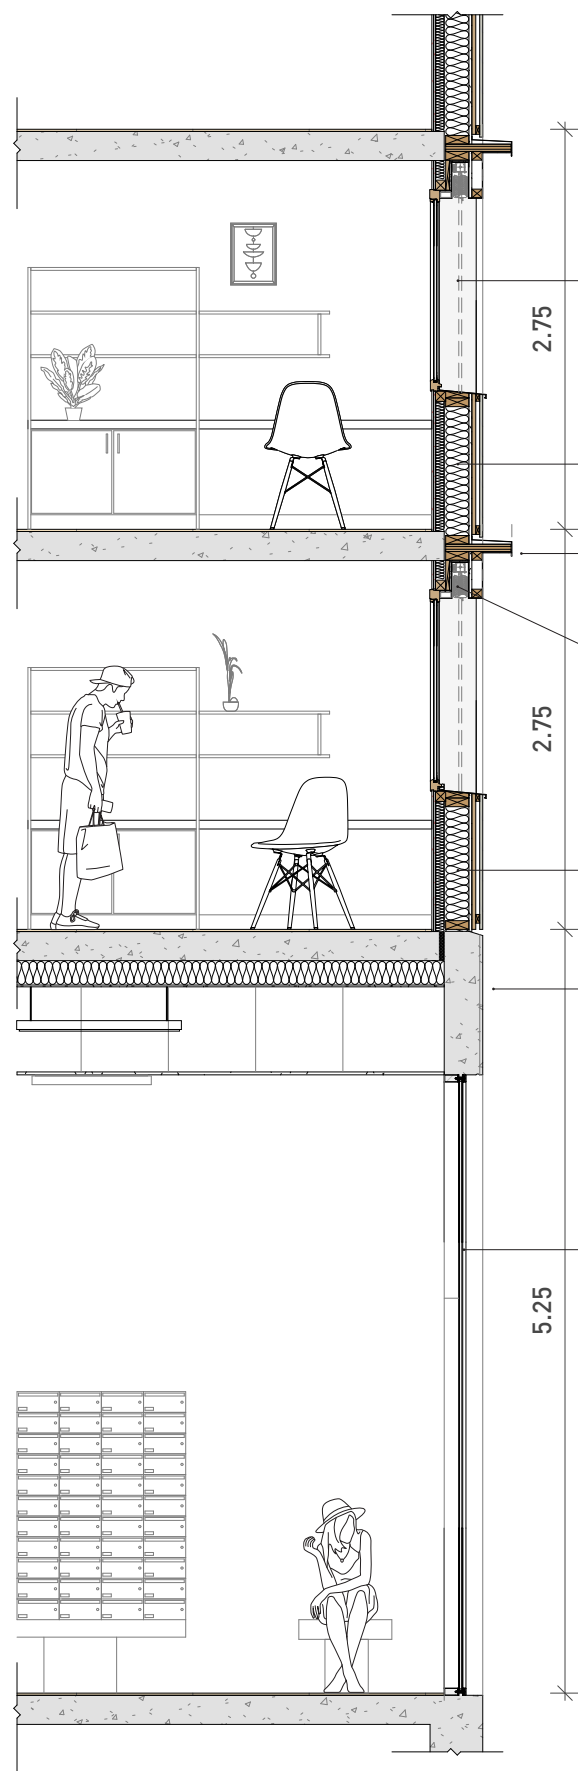

Menuiserie bois-aluminium
teinte blanche

Façade à ossature bois


Couvertine aluminium
teinte blanche

Brise-soleil orientable
aluminium teinte blanche



Bardage bois pré-grisé

Béton teinte gris-clair


Ensemble de serrurerie
teinte gris-bleu

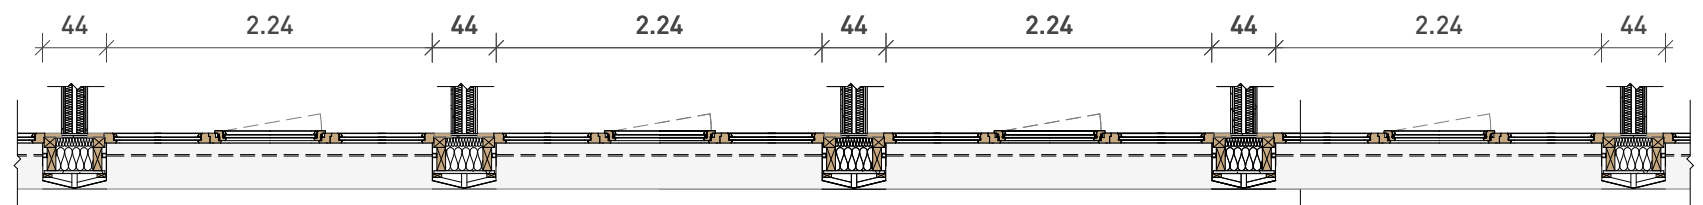

Détail constructif façade

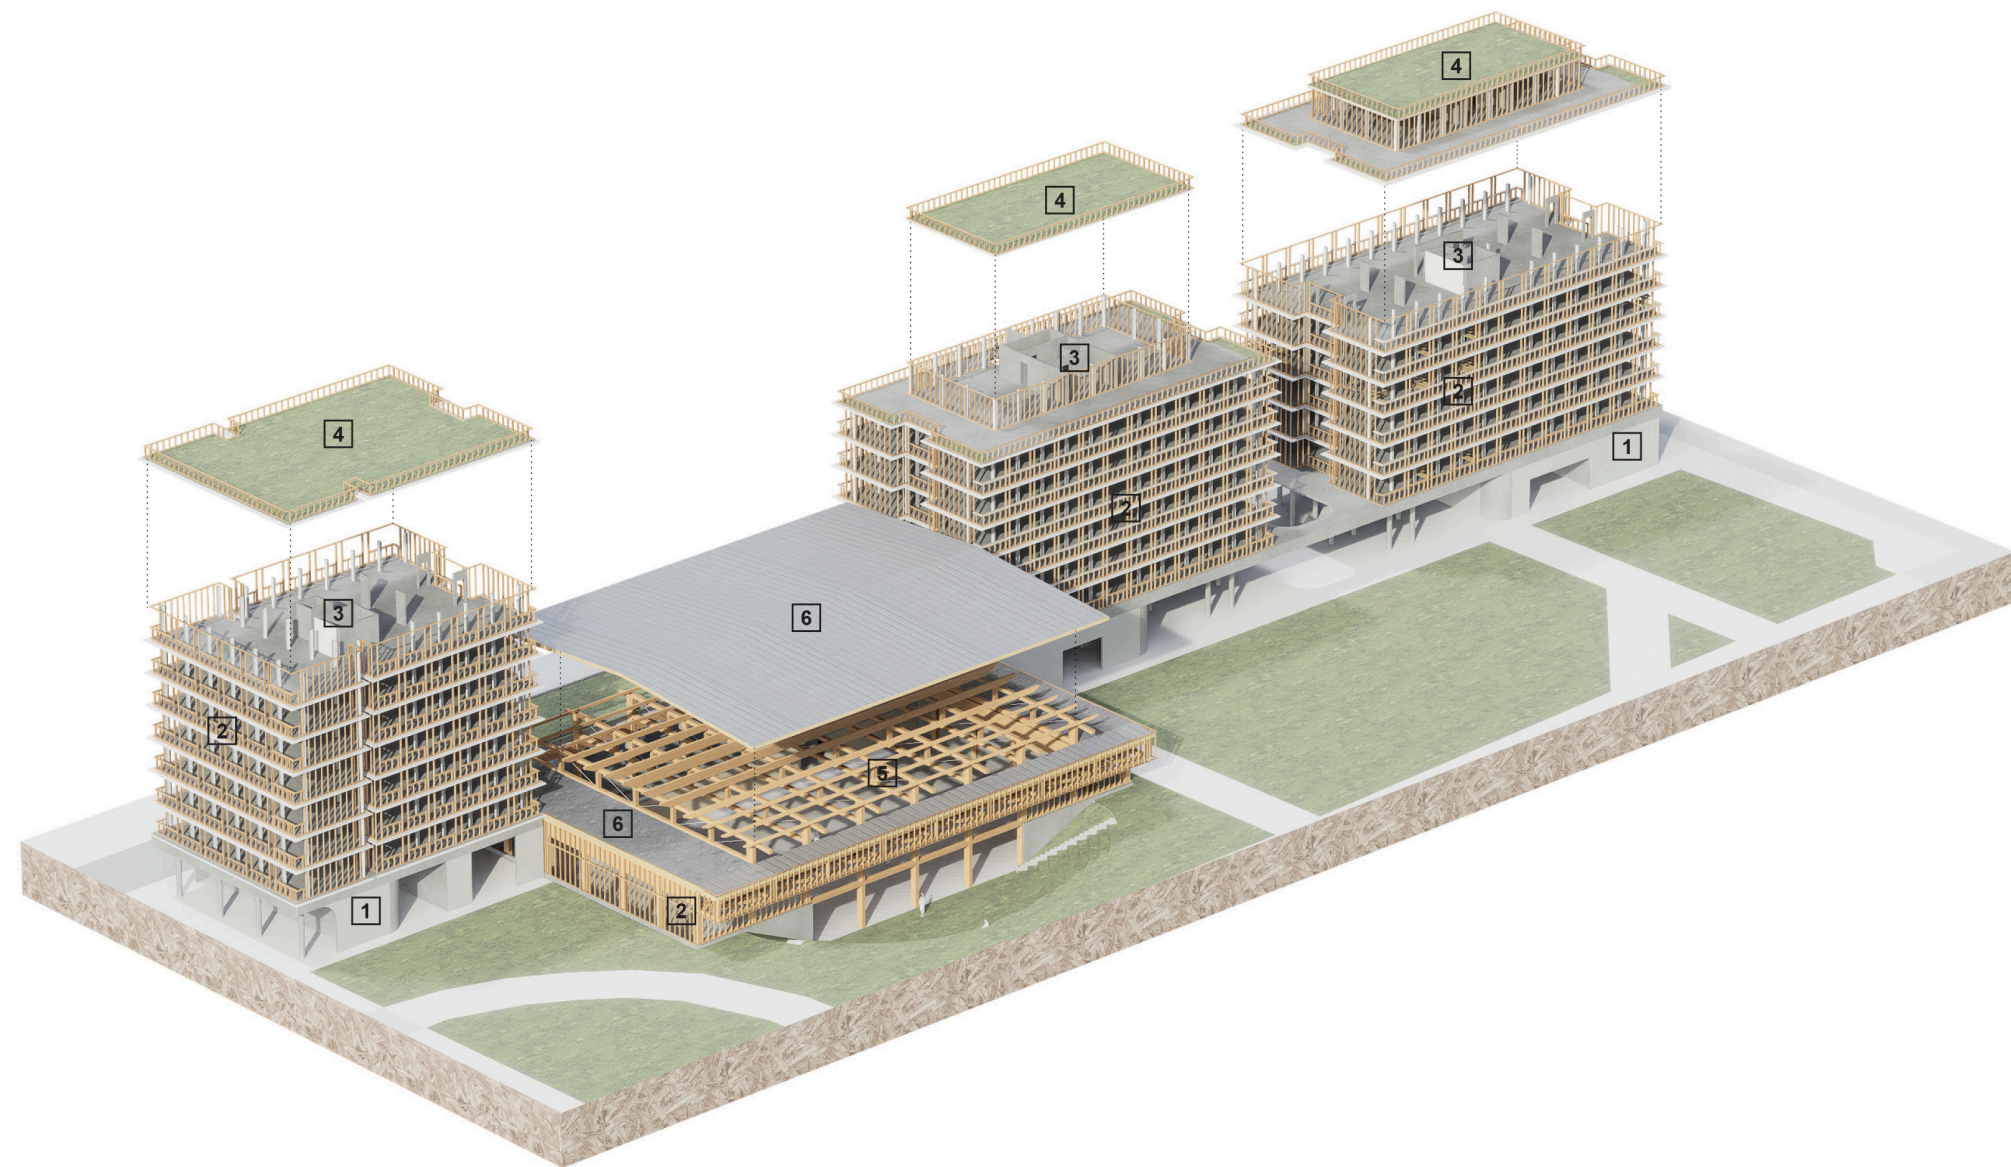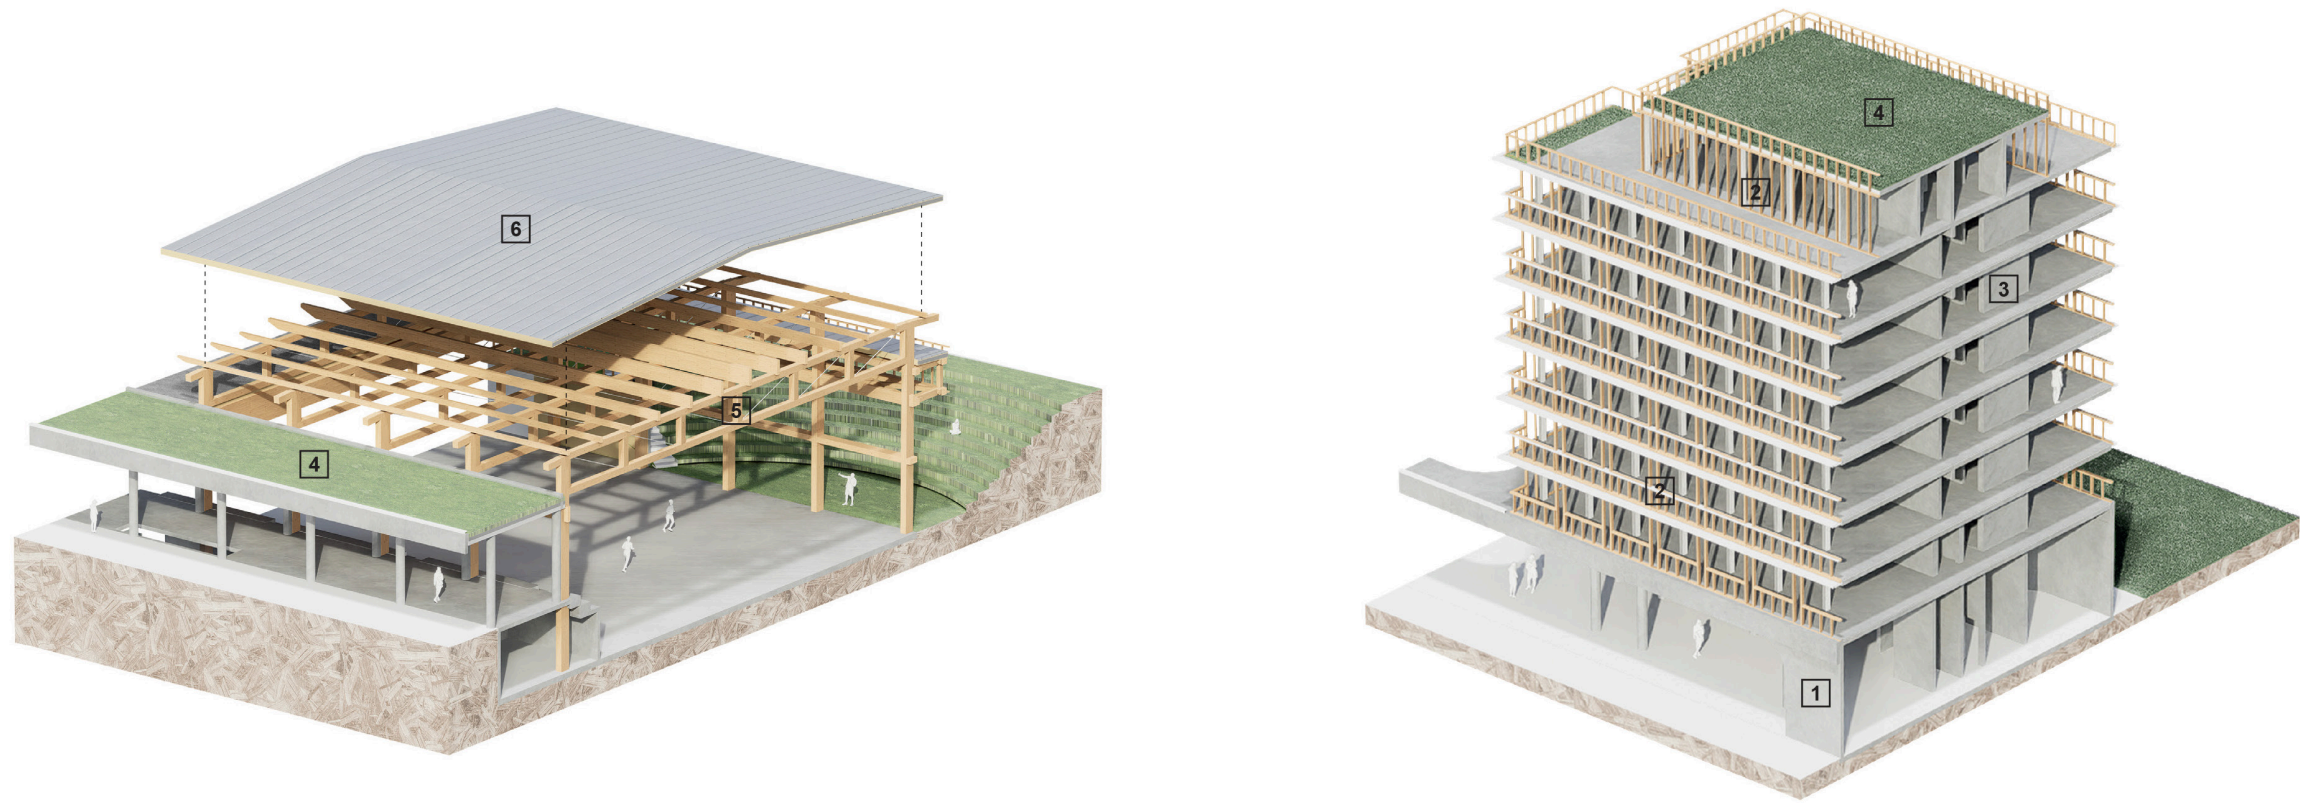

- 1 Socle : structure poteaux poutre béton
- 2 Façade ossature bois avec isolant laine de verre
- 3 Noyau, poteaux et dalle béton
- 4 Toiture végétalisée sur dalle béton
- 5 Charpente bois : poutres treillis bois avec tirant métallique
- 6 Couverture bac acier type Arcelor Mittal

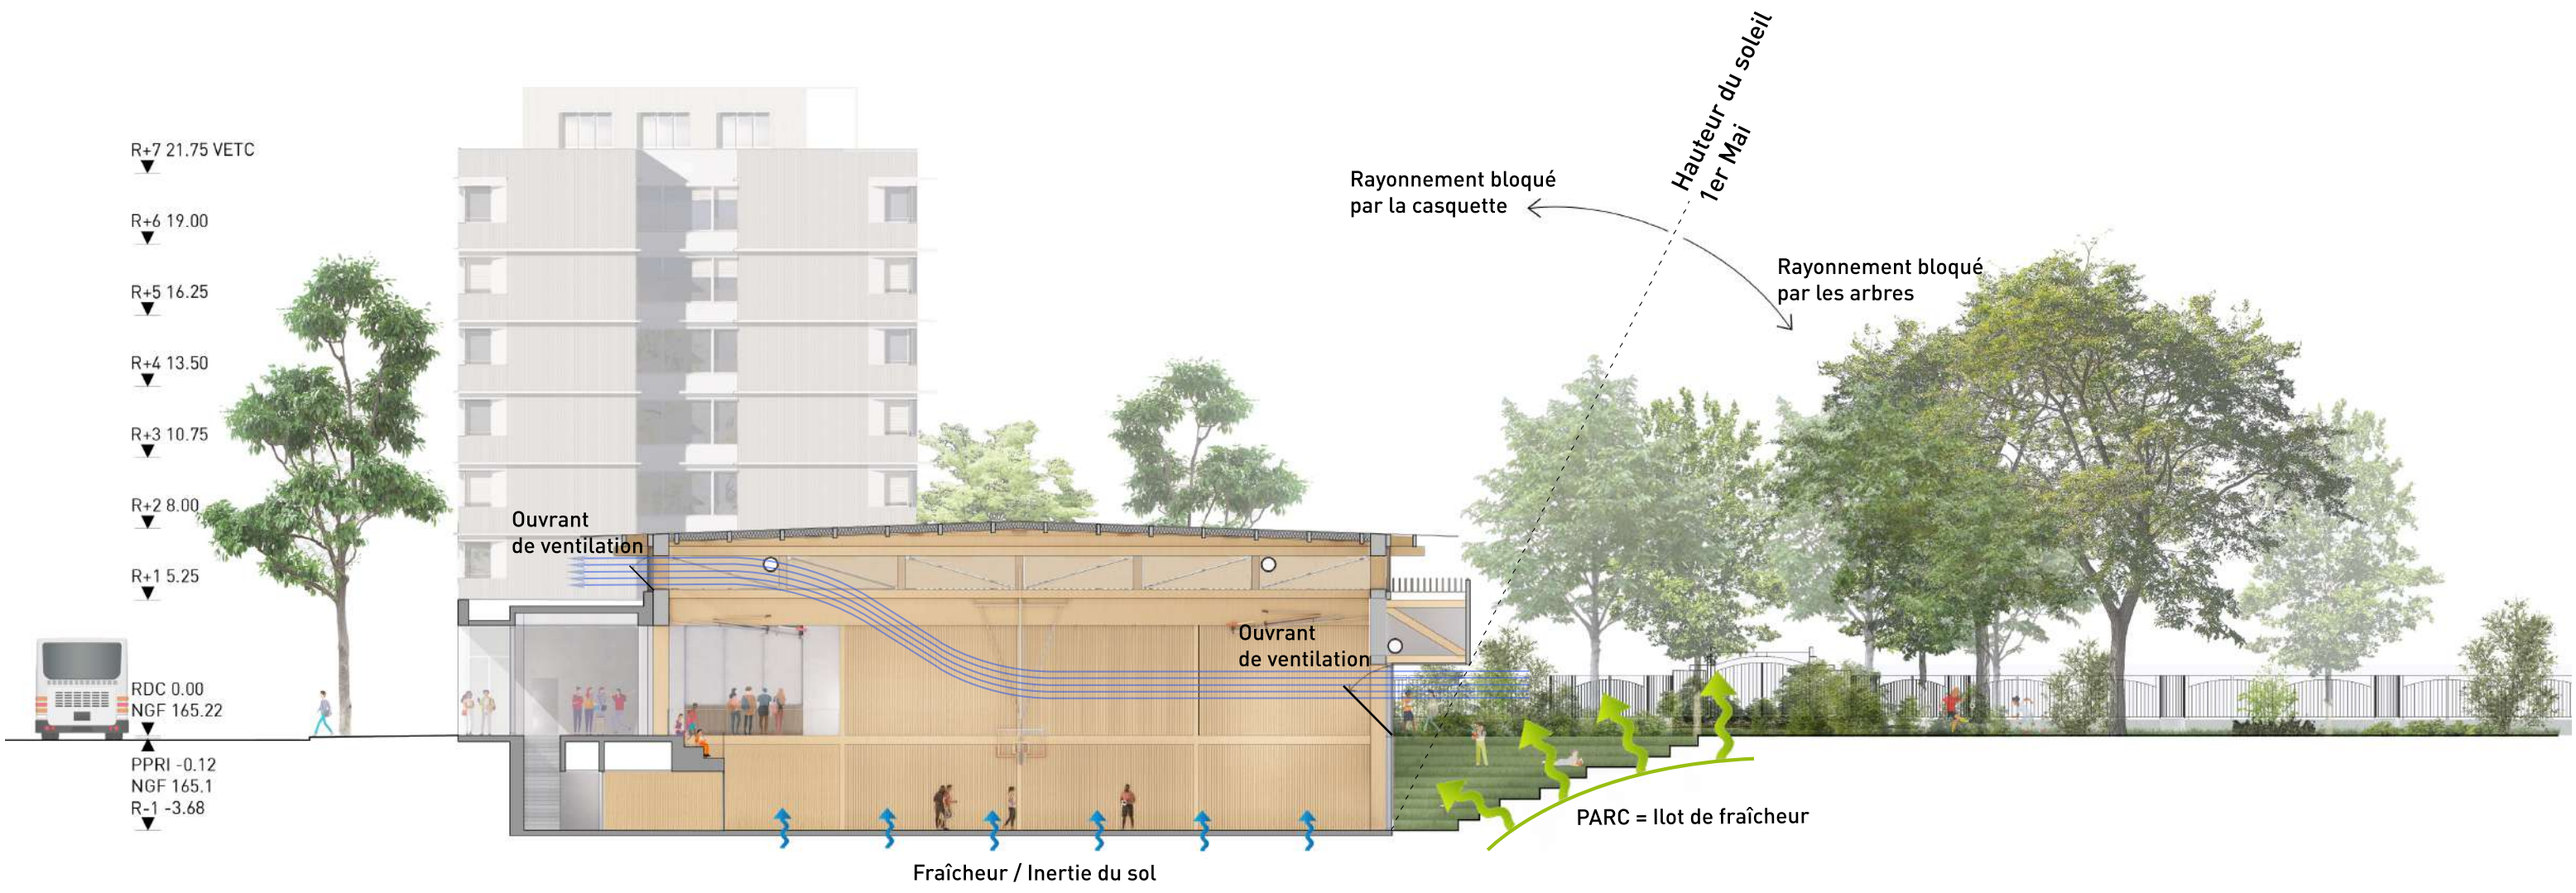

Coupe bioclimatique projet