



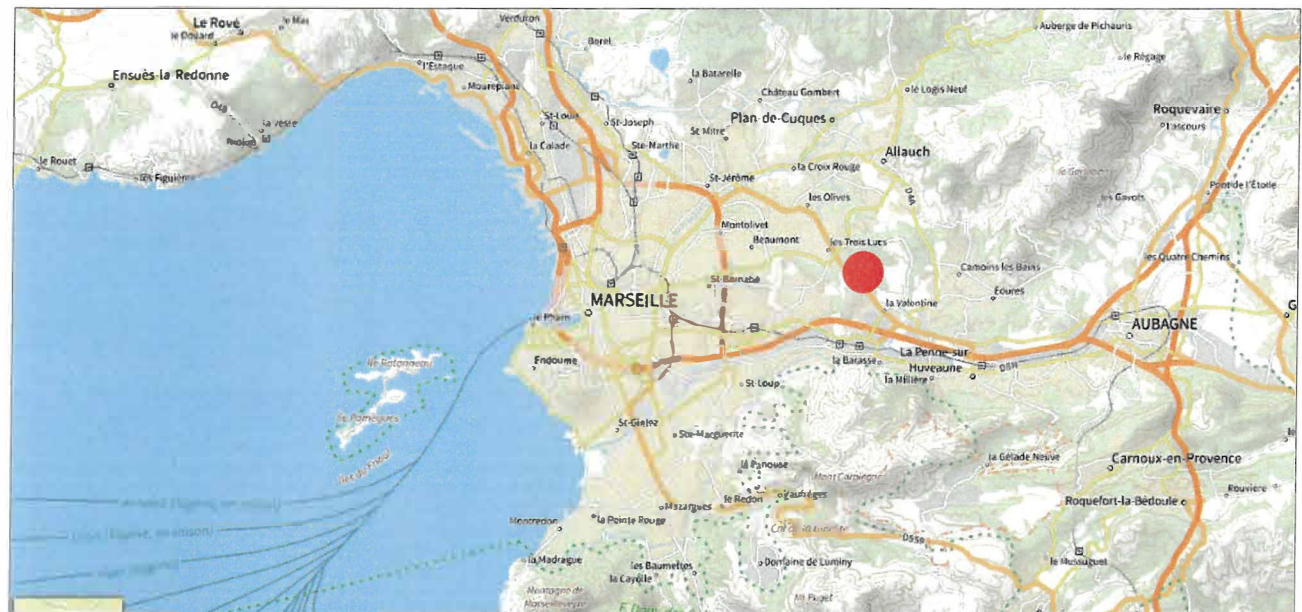

Plan de localisation



Vue aérienne

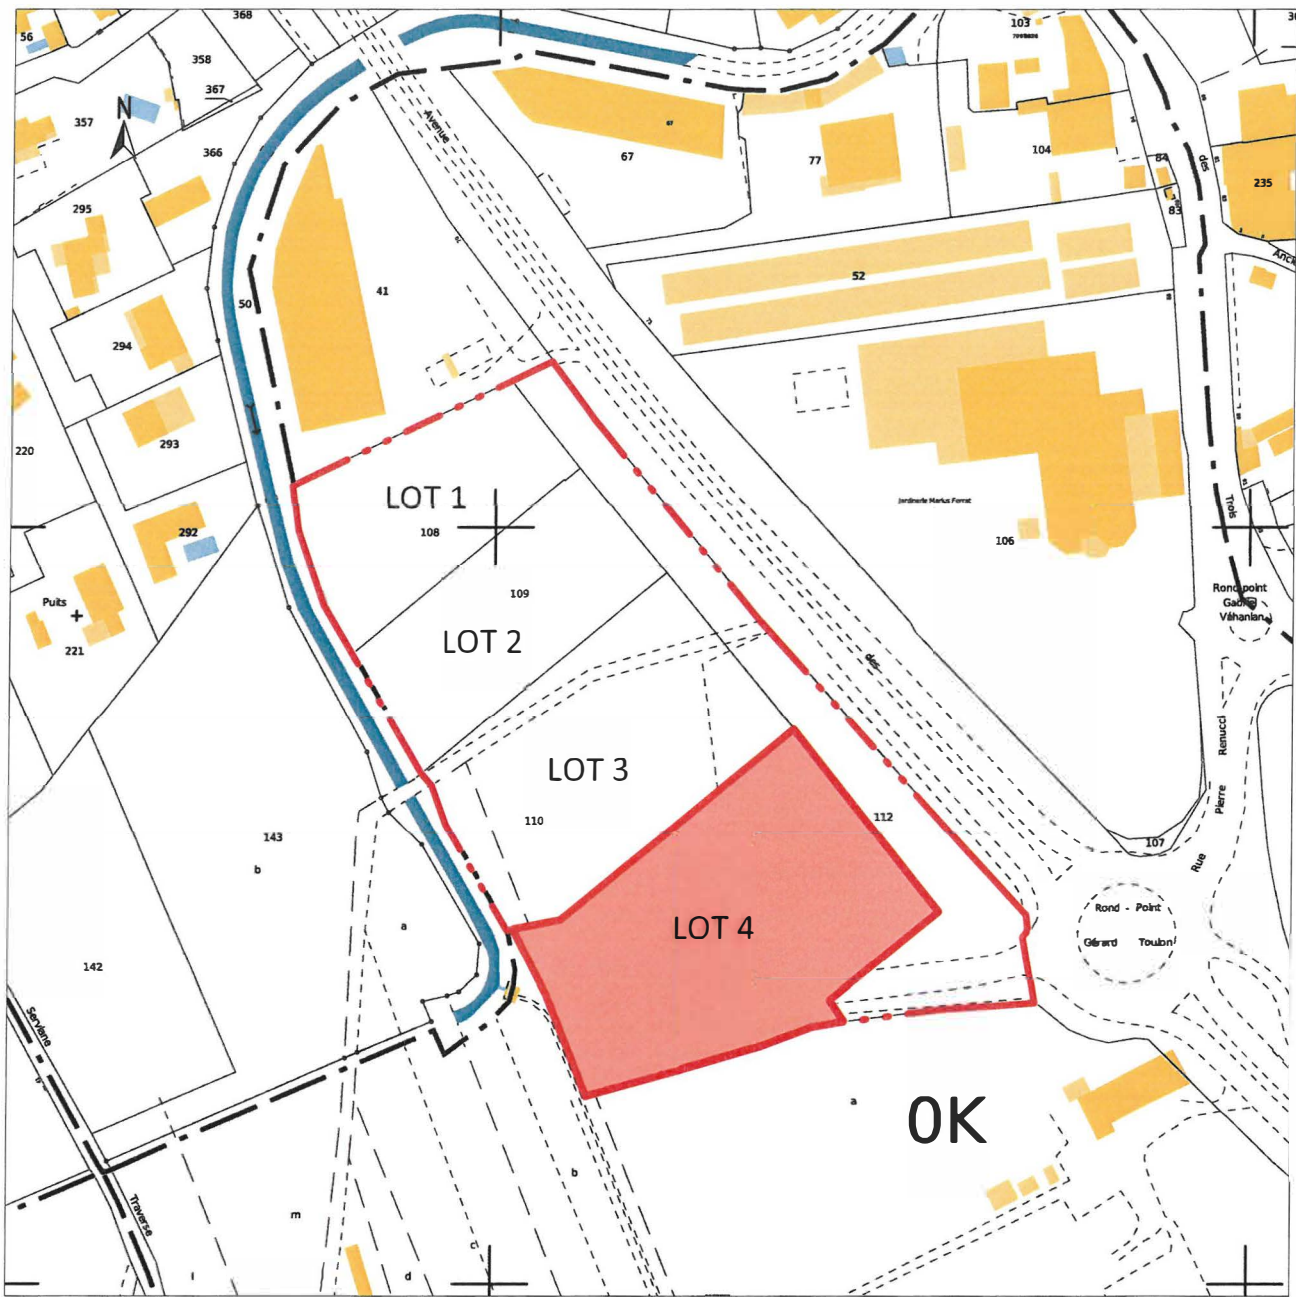

Extrait cadastral
Échelle : 1/2000

--- Limite du lotissement "Valentine-E-Mobility"
anciennement : Références cadastrales :
Préfixe : 878 - Section : K - Numéro : 098
Superficie : 84 280 m²

Lot 4 (parcelle concernée par la présente demande)
Références cadastrales :
Préfixe : 878 - Section : K - Numéro : 111
Superficie : 5 656 m²

Demande d'examen au cas par cas

