




Extrait IGN
Échelle : 1/25000

Demande d'examen au cas par cas

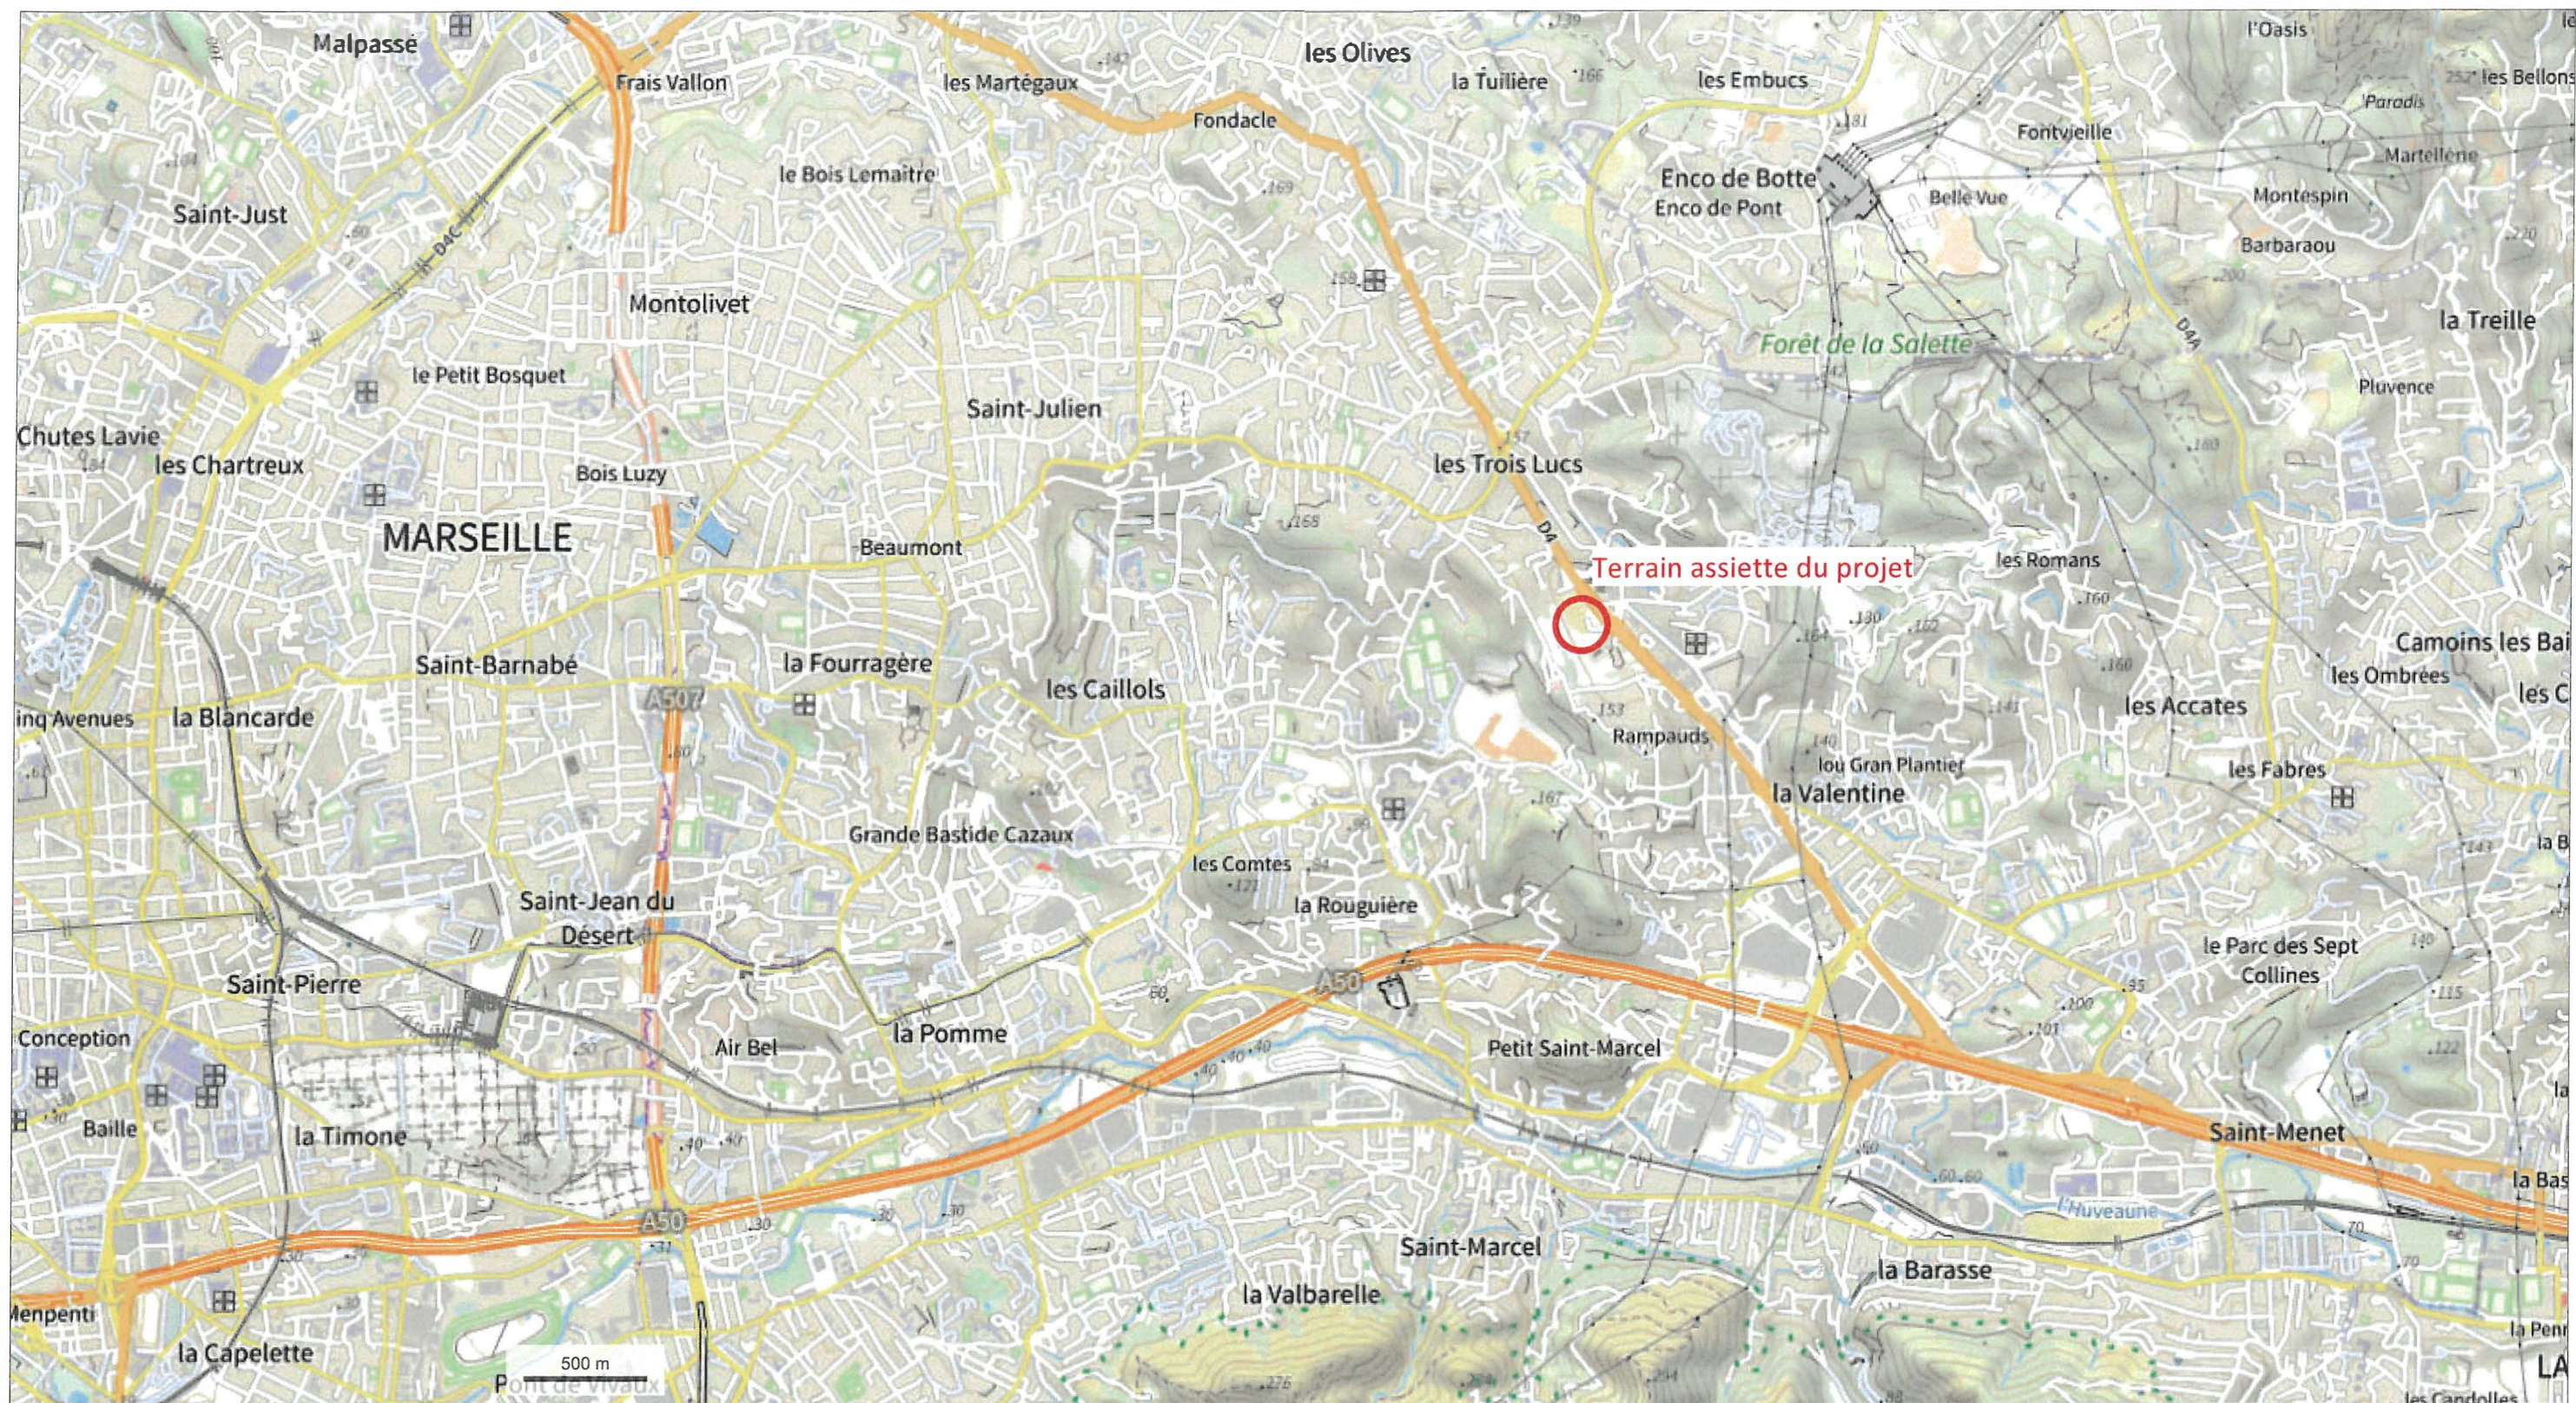

SARL d'Architecture
35 rue Emilien Gautier
13290 AIX-EN-PROVENCE
tél: 04 42 52 98 48
Email : secretariat@quadraarchi.com
www.quadraarchi.com



35 Rue Emilien Gautier
13290 Aix-en-Provence
Tél : 04 42 52 98 48
www.quadraarchi.com
QUADRARCHI SARL d'Architecture - RCS Aix 51640206
TVA FR9551401206 - APE 7111Z - ONS 513458

Note:

Ces plans sont les documents graphiques constituant le dossier de DEMANDE D'EXAMEN AU CAS PAR CAS nécessaire à l'obtention de l'autorisation administrative pour réaliser le projet. En aucun cas, ces plans ne doivent être considérés comme des plans d'exécution pouvant servir à la réalisation des travaux. Ces derniers seront réalisés ultérieurement par chaque entreprise.

SOCIETE SAINT CHRISTOPHE
Z.A La Pioline
13290 Aix-en-Provence

PLD SILO
90 Avenue des peintres roux
Lotissement Valentine E-mobility
13012 Marseille

EE SITUATION

Référence projet :	593	ANNEXE2.1
Date :	15/09/2025	
Dessiné par :	QMR	
Vérifié par :	QEL	
Echelle		1 : 25 000

