




Demande d'examen au cas par cas



SARL d'Architecture
35 rue Emilien Gautier
13290 AIX-EN-PROVENCE
tél: 04 42 52 98 48
Email : secretariat@quadraarchi.com
www.quadraarchi.com

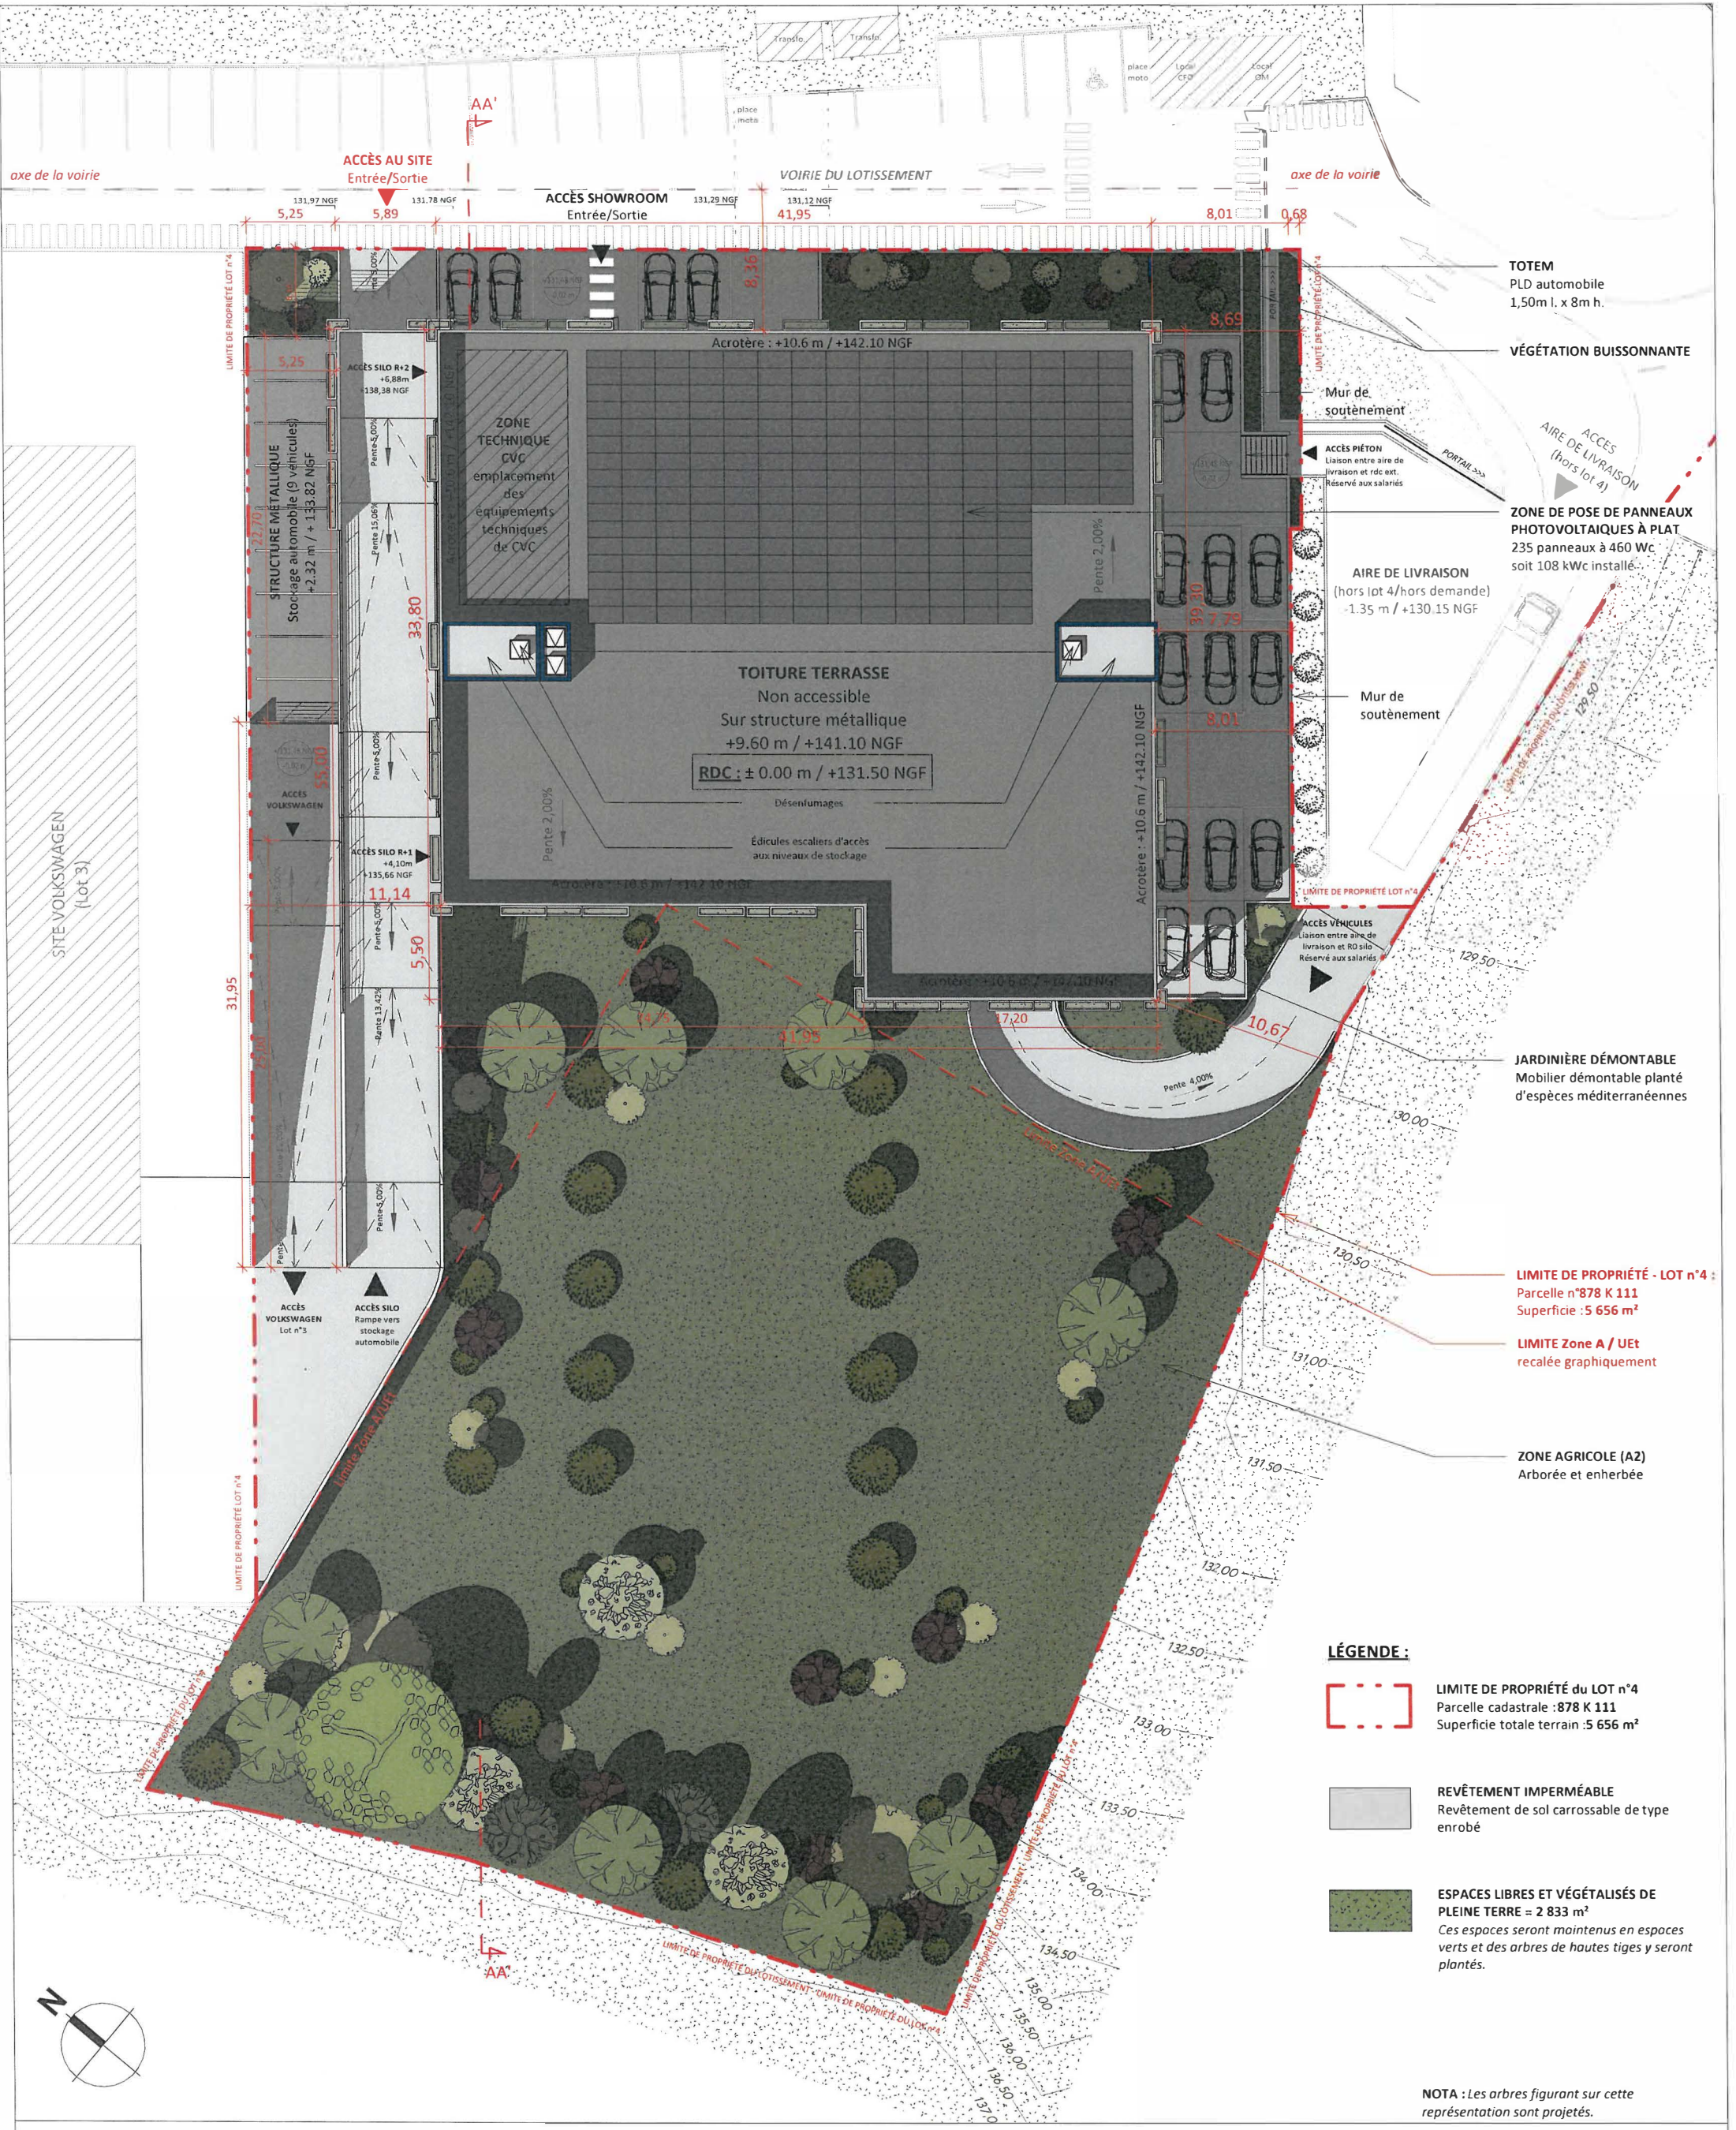

afaq
ISO 9001
Qualité
RECON CERTIFICATION



35 Rue Emilien Gautier
13290 Aix-en-Provence
Tél : 04 42 52 98 48
www.quadraarchi.com

QUADRA ARCHI SARL d'Architecture - RCS AIX 51540206
TVA FR551540206 - N°SIRET 71112 - ONA 513458

Note:
Ces plans sont les documents graphiques
constituants le dossier de DEMANDE D'EXAMEN
AU CAS PAR CAS nécessaire à l'obtention de
l'autorisation administrative pour réaliser le projet.
En aucun cas, ces plans ne doivent être considérés
comme des plans d'exécution pouvant servir à la
réalisation des travaux. Ces derniers seront réalisés
ultérieurement par chaque entreprise.

SOCIETE SAINT CHRISTOPHE
Z.A La Pioline
13290 Aix-en-Provence
PLD SILO
90 Avenue des peintres roux
Lotissement Valentine E-mobility
13012 Marseille

EE	PLAN DE MASSE - projet		
Référence projet :	593	ANNEXE4	
Date :	15/09/2025		
Dessiné par :	QMR		
Vérifié par :	QEL		
Echelle	1 : 350		