# DOSSIER TECHNIQUE

## FORAGE D'EAU

| | |
|---|---|
| **Entreprise:** | **BRETAGNE FORAGES** |
| **Client:** | **ARHANT CORENTIN**<br>8 KEROULLÉ<br>29470 PLOUGASTEL DAOULAS |
| **Maître d'oeuvre:** | **IGEFOR**<br>35580 GUIGNEN |
| **Exploitant:** | 35580 GUIGNEN |

**Code National BSS :**

**N° Déclaration ** :**

**Police de l'eau * :**

* Numéro de déclaration au titre de la police de l'eau

** N° d'enregistrement de déclaration préalable

---

***Lieu de l'ouvrage :*** 8 KEROUILLÉ
29470 PLOUGASTEL DAOULAS

***Coordonnées :*** **Longitude** 160 203 **Latitude** 6 772 307 ***Altitude :*** 17.00 m
**Zone** Lambert-93 métrique

***Nombre de forages :*** 1

---

***Date début de l'ouvrage :*** 13/03/2026

***Date fin de l'ouvrage :*** 13/04/2026

***Machine :***

***Resp. M. Ouvrage :***

***Resp. M. Oeuvre :***

***Resp. Chantier :***

---

***Date début pompage :***

***Date fin de pompage :***

***Nombre de nappes identifiées :***

***Niveau statique non perturbé :*** 0.00 m

***Débit Maxi. d'essai :*** 0.00 m3/h

***Rabattement correspondant :*** 0.00 m

---

***Notes :***

## TRONCONS de L'OUVRAGE

# FORAGE D'EAU

| | |
|---|---|
| **Client:** | **ARHANT CORENTIN** |
| **Maître d'oeuvre:** | **IGEFOR** |
| **Lieu de l'ouvrage :** | **8 KEROUILLÉ** |
| | **29470** **PLOUGASTEL DAOULAS** |

## LITHOLOGIE

| De | à | Libellé |
|---|---|---|
| 0.00 | 7.00 | ALTERATION DU SUBSTRATUM |
| 7.00 | 100.00 | Granite de Pont-l'Abbé, faciès fin leucocrate (Domaine Méridional) |

## FORAGE

| De | à | Ø" | Ømm | Mode de forage | Fluide de forage |
|---|---|---|---|---|---|
| 0.00 | 10.00 | 10" | 254.00 | M.f.t. | Air |
| 10.00 | 100.00 | 6"1/2 | 165.00 | M.f.t. | Air |

** Reconnaissance*

## TUBAGE

| De | à | Ø" | Ømm | Epais. | Ecra. | Nature du tubage | Type | Slot | Vide % |
|---|---|---|---|---|---|---|---|---|---|
| 0.00 | 30.00 | 4"7/8 | 125.00 | 0.00 | | P.v.c. | Tube-plein | | |
| 30.00 | 90.00 | 4"7/8 | 125.00 | 0.00 | | P.v.c. | Crepine fentes | | |
| 90.00 | 100.00 | 4"7/8 | 125.00 | 0.00 | | P.v.c. | Tube-plein | | |

## REMPLISSAGE

| De | à | Ø" | Ømm | Matériau | Nature | Méthode de pose | Texture | Gra. (mm) | Vol. m3 |
|---|---|---|---|---|---|---|---|---|---|
| 0.00 | 10.00 | 4"7/8 | 125.00 | Ciment | Cpa 55 | Sous pression | | | |

# FORAGE D'EAU

**Client :** ARHANT CORENTIN
**Maitre d'oeuvre :** IGEFOR
**Localisation de l'ouvrage :** 8 KEROUILLÉ
29470 PLOUGASTEL DAOULAS

**Travaux réalisés :** 1\1
du : 13/03/2026 au : 13/04/2026

**Coordonnées de l'ouvrage :**
Lambert-93 métrique
Longitude (X): 160 203
Latitude (Y): 6 772 307
Altitude sol (Z): +17.000 m

Echelle : 1/503 — Profondeurs en m au-dessous du repère zéro sol (signe + au-dessus) — Nombre de forages : 1

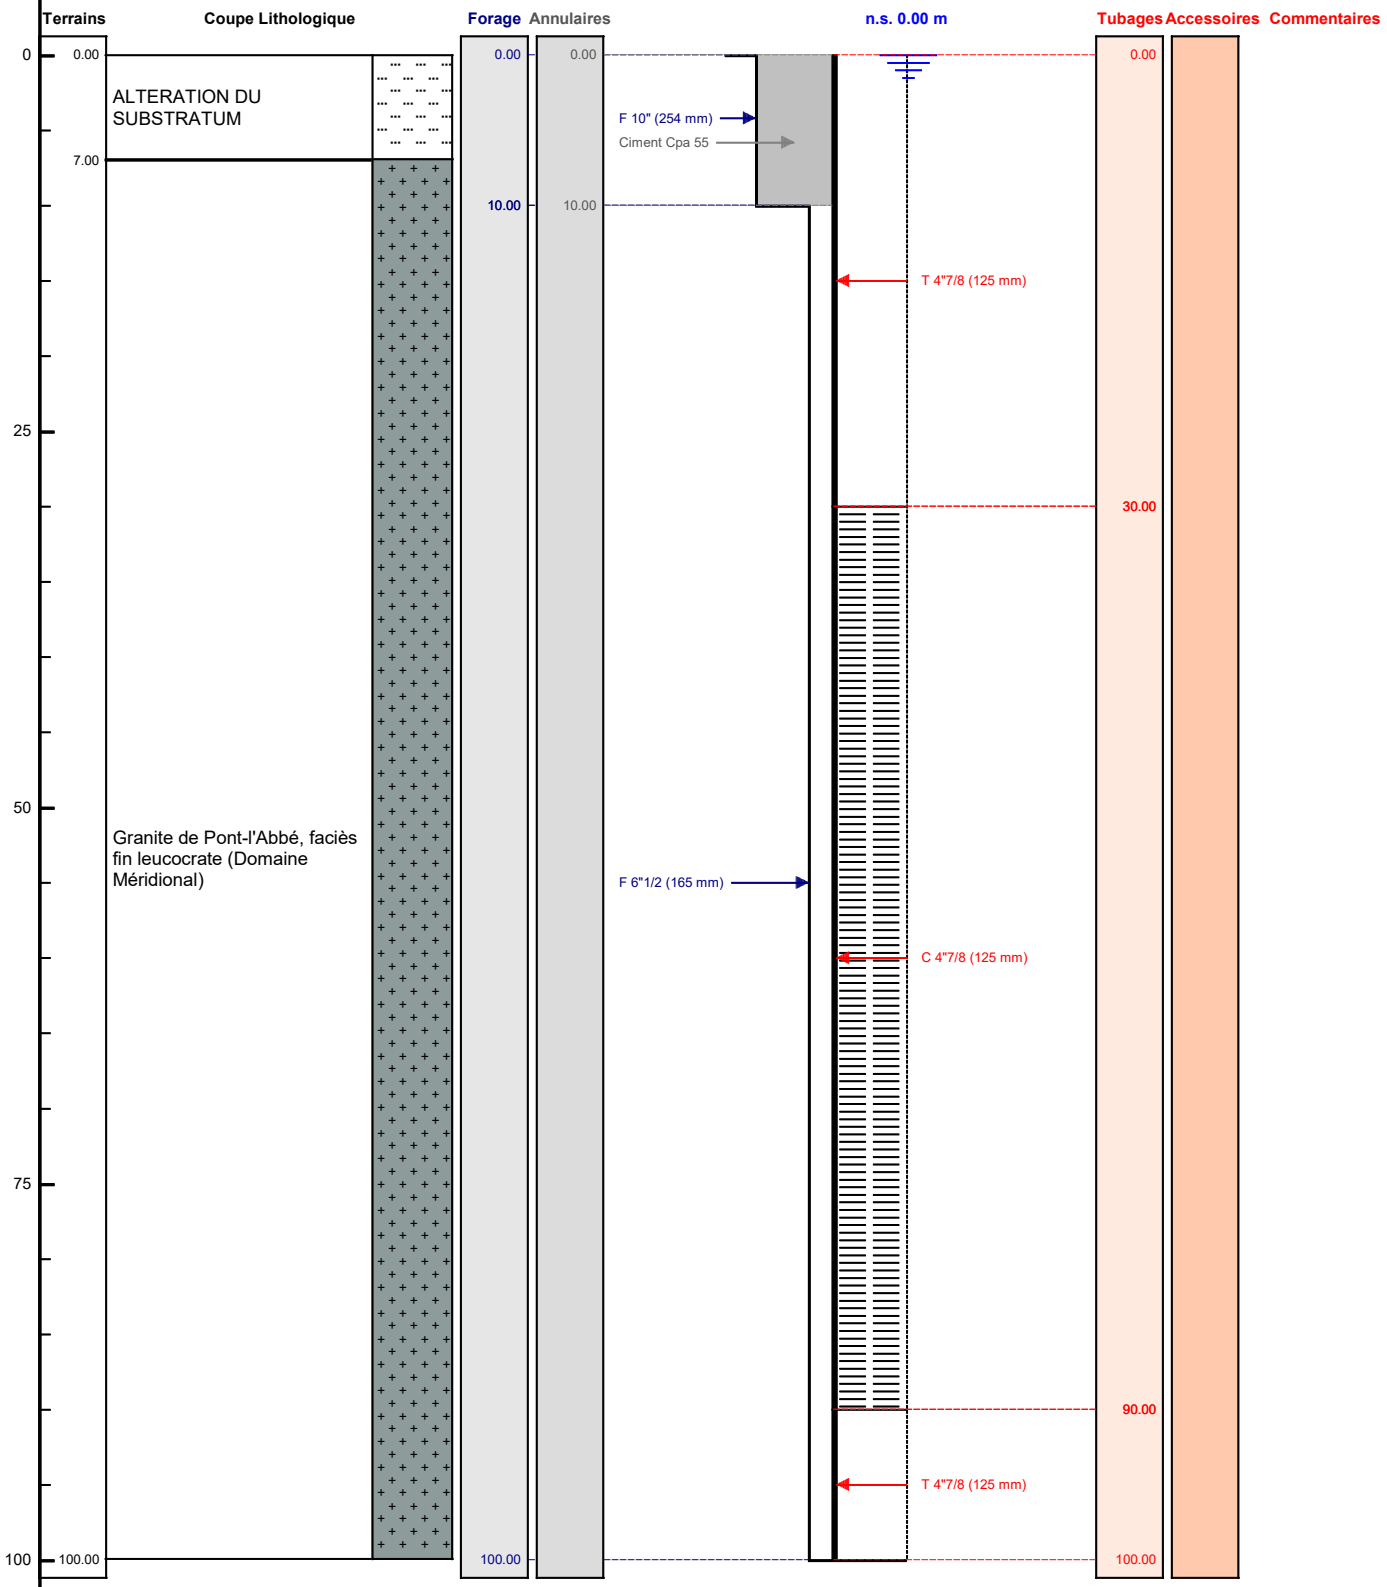


Le ...../...../..... à .....
CERTIFIE CONFORME A L'OUVRAGE EXECUTE
Tampon et signature du chef d'entreprise