


Description du projet

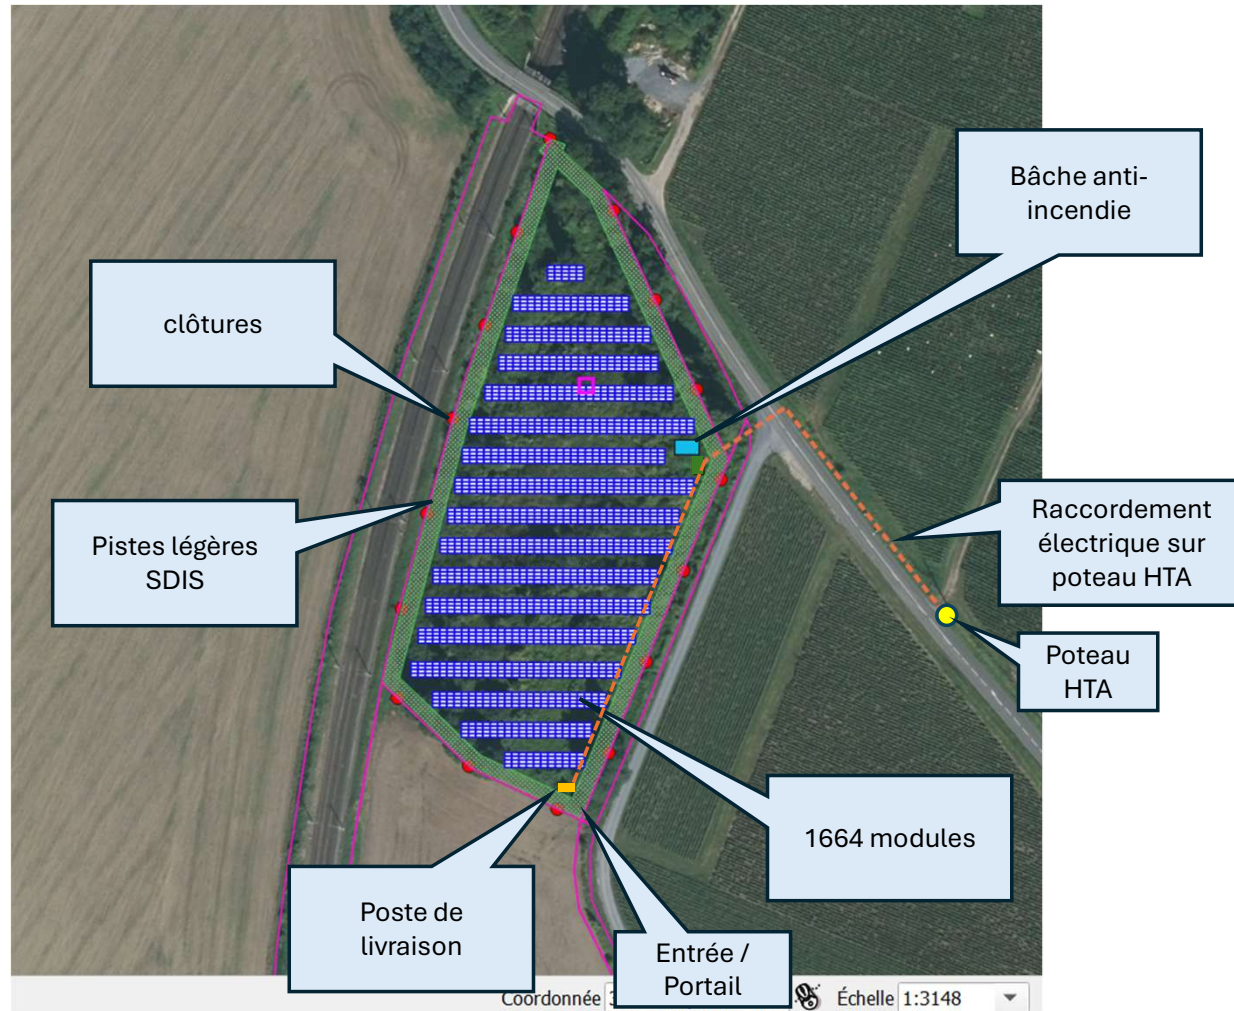


Le projet d'une puissance de 998 kWc sera composé d'environ:

- **1664 modules** de 600 Wc, et
- de dimension 1134mm x 2158mm.
- D'un poste de livraison ~ 10m²
- D'une bâche anti-incendie de 60m³ (emprise 60m²)
- D'une clôture
- D'une piste légère SDIS de 3m de large à l'intérieur de la clôture.


Ces paramètres (puissance, dimensions) sont susceptibles de changer légèrement en fonction des disponibilités le jour de la commande

Configuration des tables PV

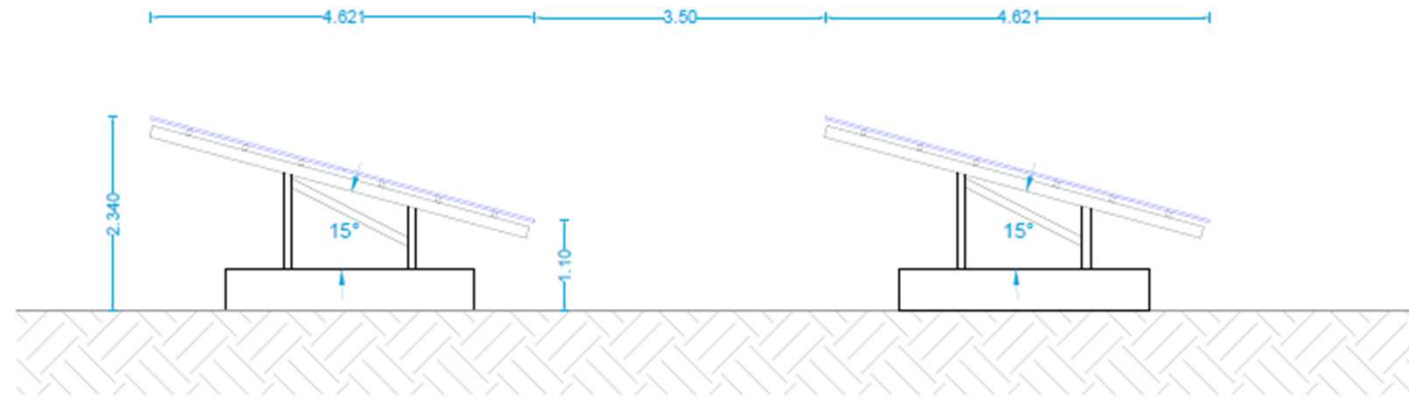


Les tables seront posées sur le sol sur des longrines (recommandations de l'hydrogéologue agréé) sans ancrage profond.


Les tables seront inclinées vers le sud à 15°

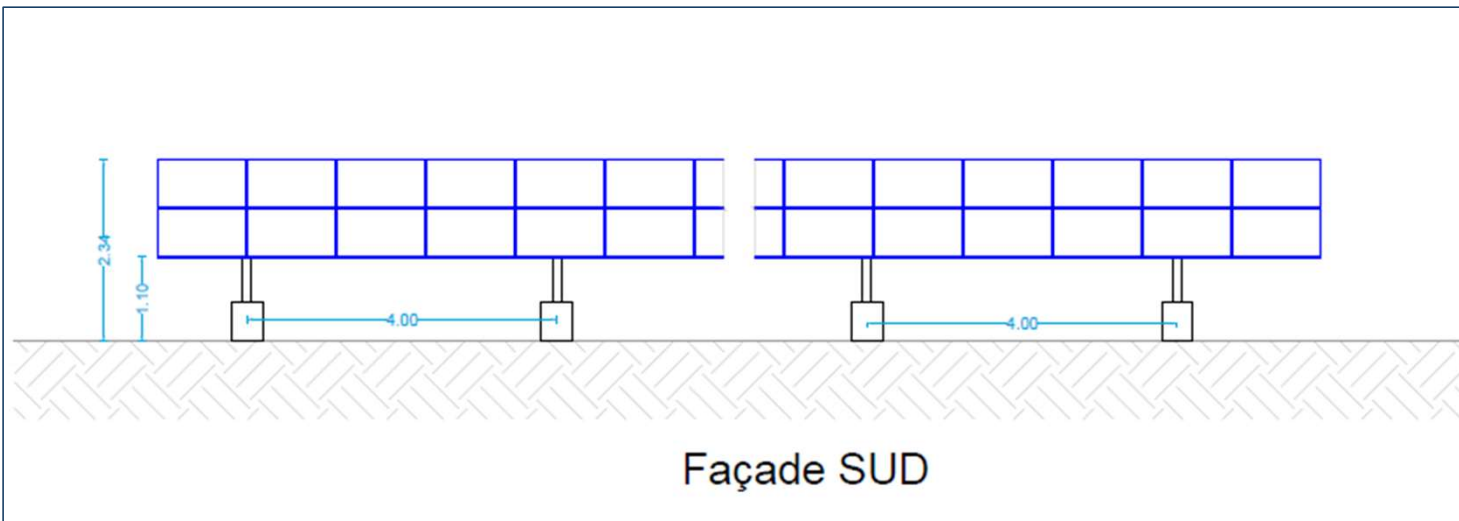

Description portail et clôture

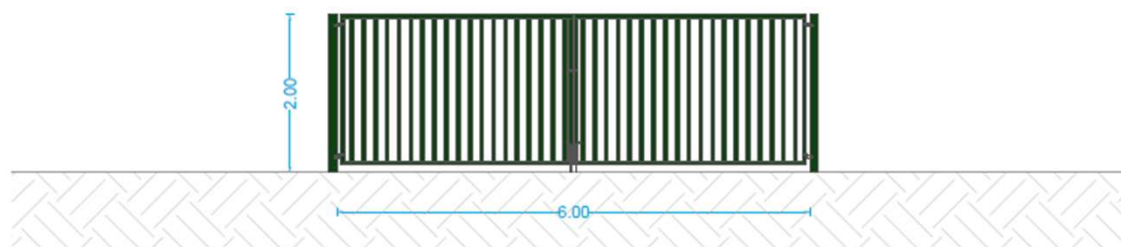



Portail

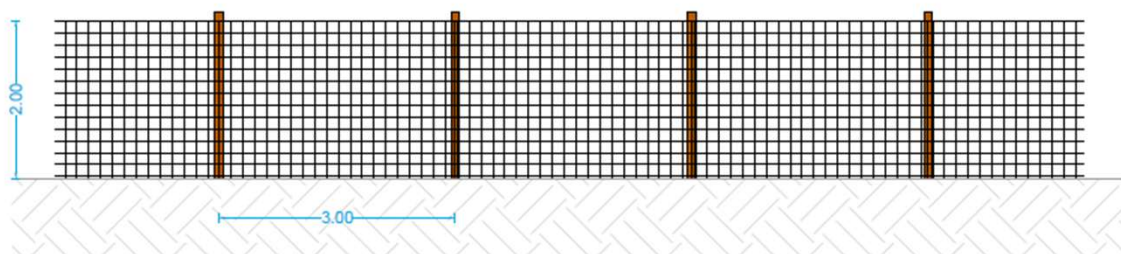

Grillage 15/15

*Maille de 15x15cm pour laisser
passer la petite faune*

Poste de livraison

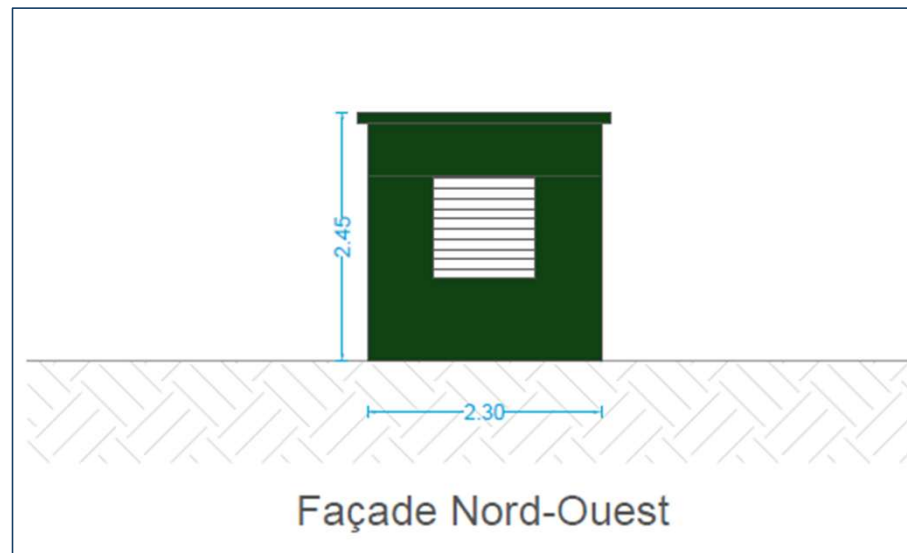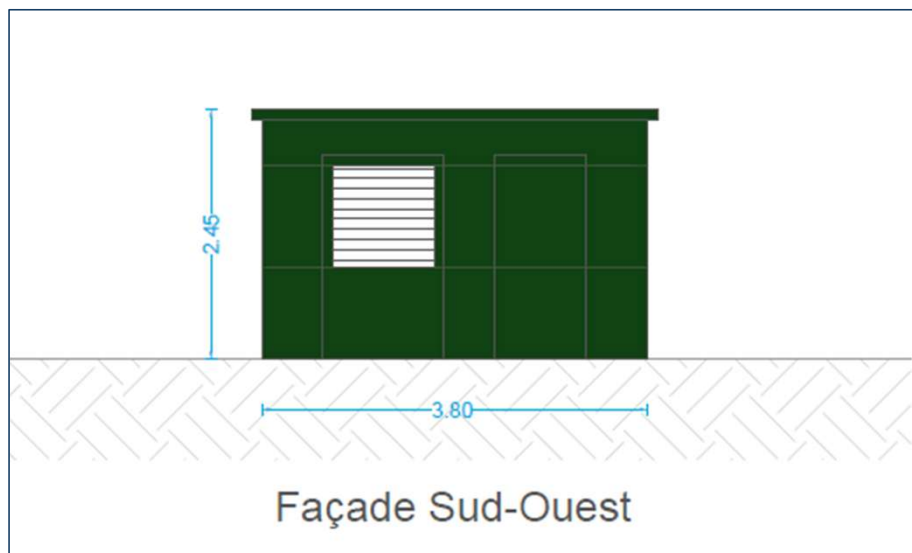

LE poste de livraison ($< 10\text{m}^2$) sera équipé d'un transformateur « sec » sur recommandation de l'hydrogéologue agréé.

Il sera positionné au sud de la parcelle, le plus en aval possible et le plus éloigné du cône de rabattement du captage.