


ANNEXE OBLIGATOIRE N°2 : PLAN DE SITUATION AU 1/25000

ADS - Bâtiment d'accueil du Snowpark et bâtiments associés

Localisation de la zone d'étude

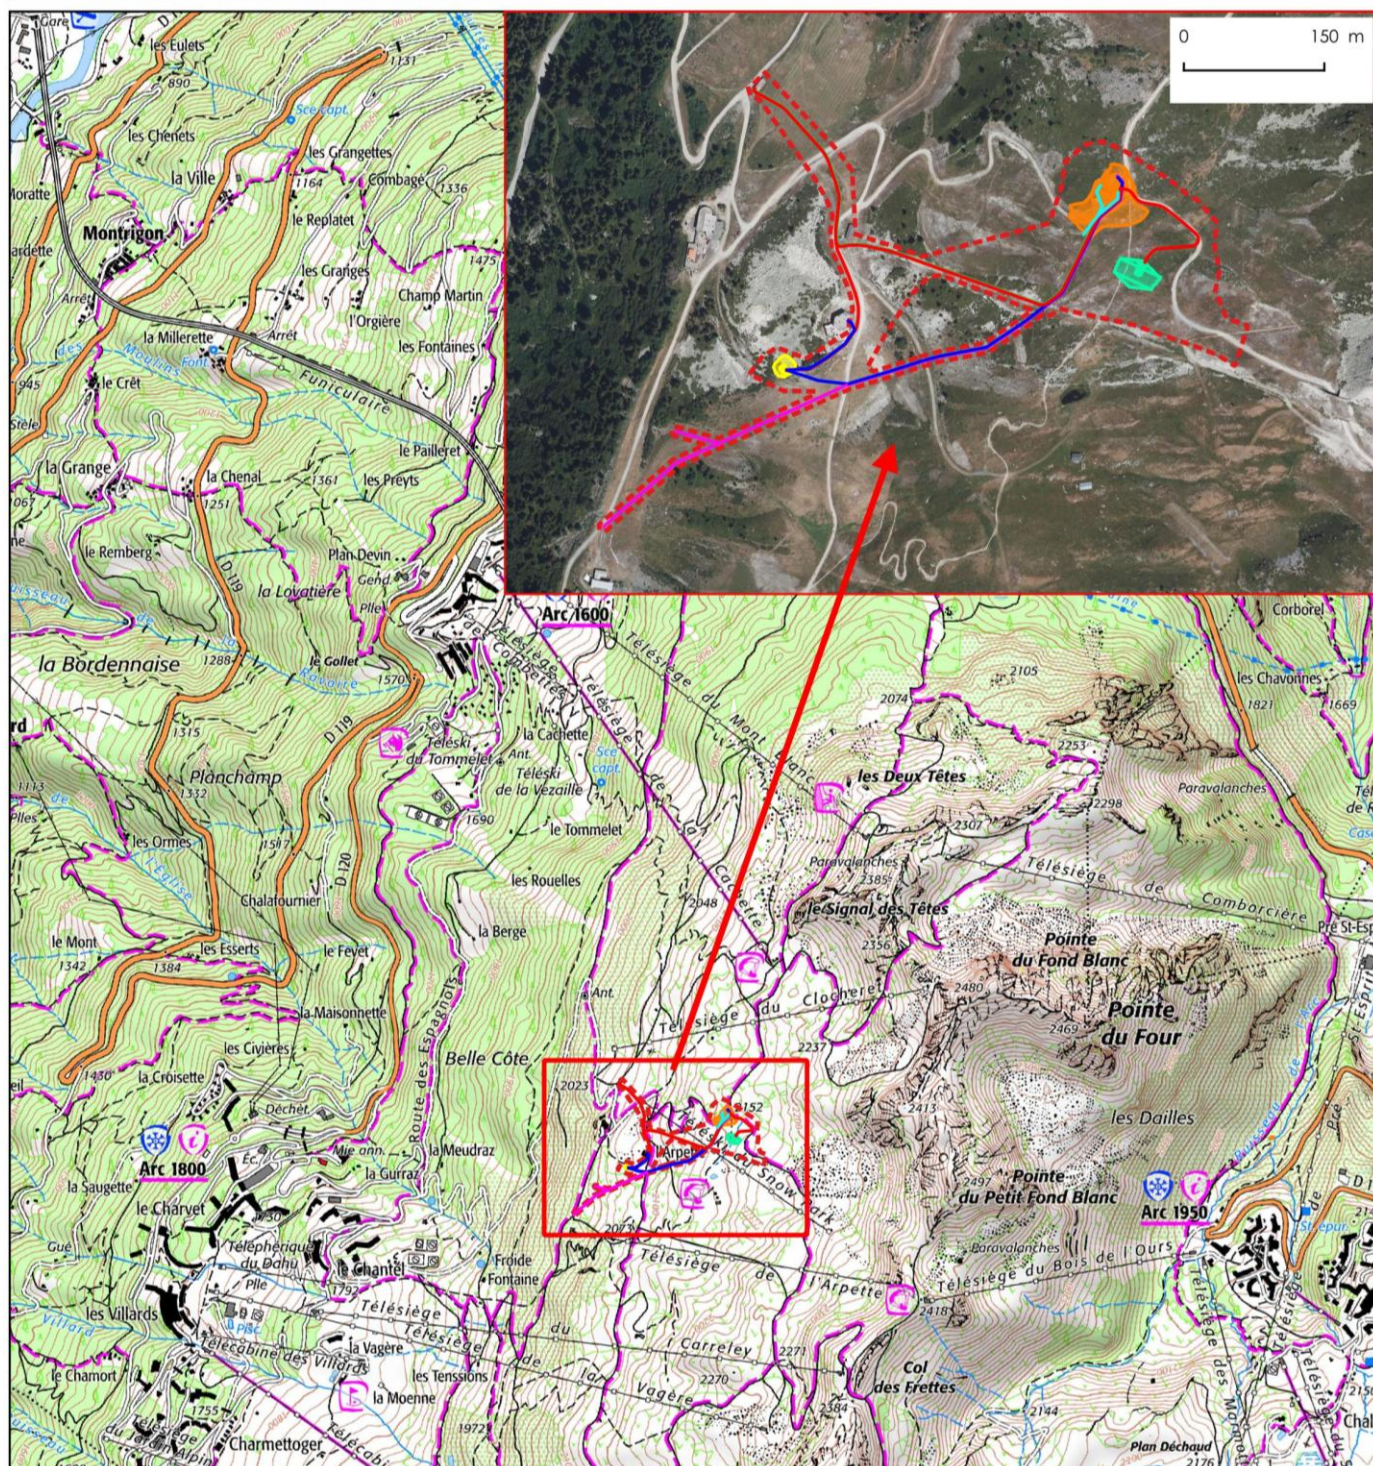

Légende

 Zone d'étude

Projet :

 Bâtiment snowpark

 Bosse

Réseaux

 Alimentation en Eau Potable (AEP)

 Eaux pluviales (EP)

 Local de pompage

 Basse tension souterraine (BT-S)

 Fibre optique (FO)

 Eaux usées (EU)



Échelle : 1:25 000

0 500 m

Conception: KARUM n°2025167 / M.RUAZ
Données fonds de carte issues de Photo aérienne - (2022) et du SCAN25® - IGN - (2022)
Source de données : ADS/ABEST (2025)