


Localisation des photos

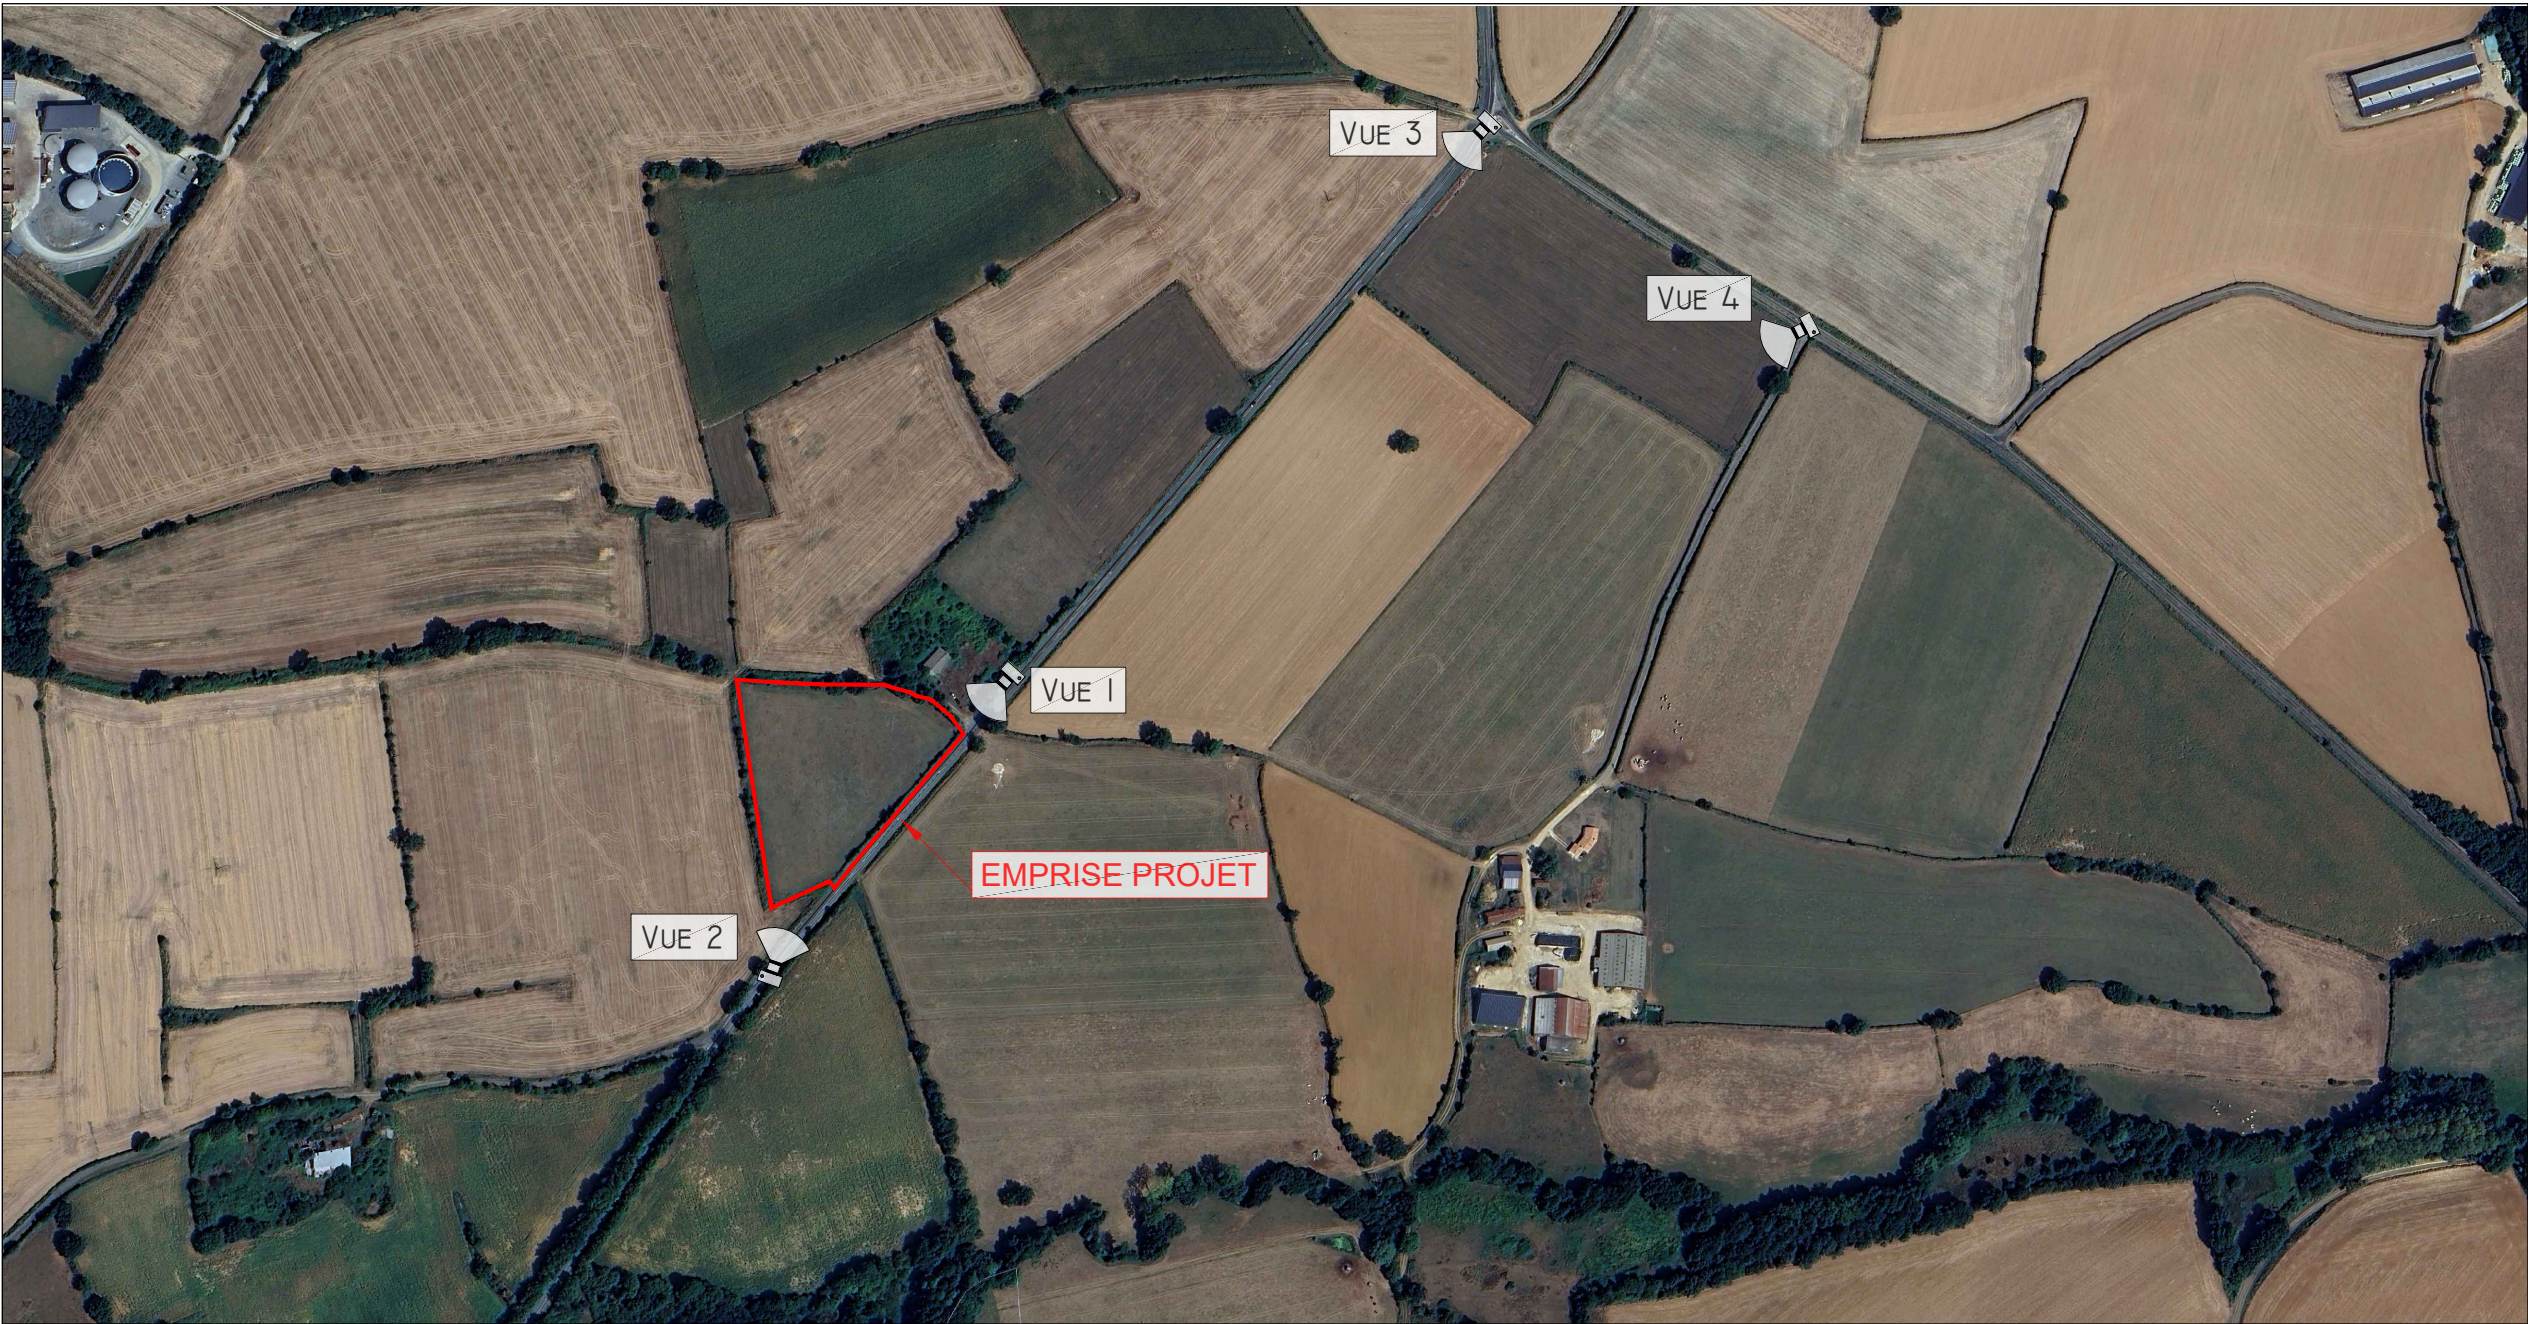

Description du projet :

Construction d'un parc photovoltaïque au sol

Adresse du projet :

Lieu-dit : 'LES FREMBLAS'
86600 SANXAY

Numéro de plan :

DPC6-7-8

Date :

02/10/2025

Echelle :

NA

Dessinateur :

JDE

Nom du plan :

Localisation photos

Architecte :