Plan de situation cadastral - Ech 1/5000

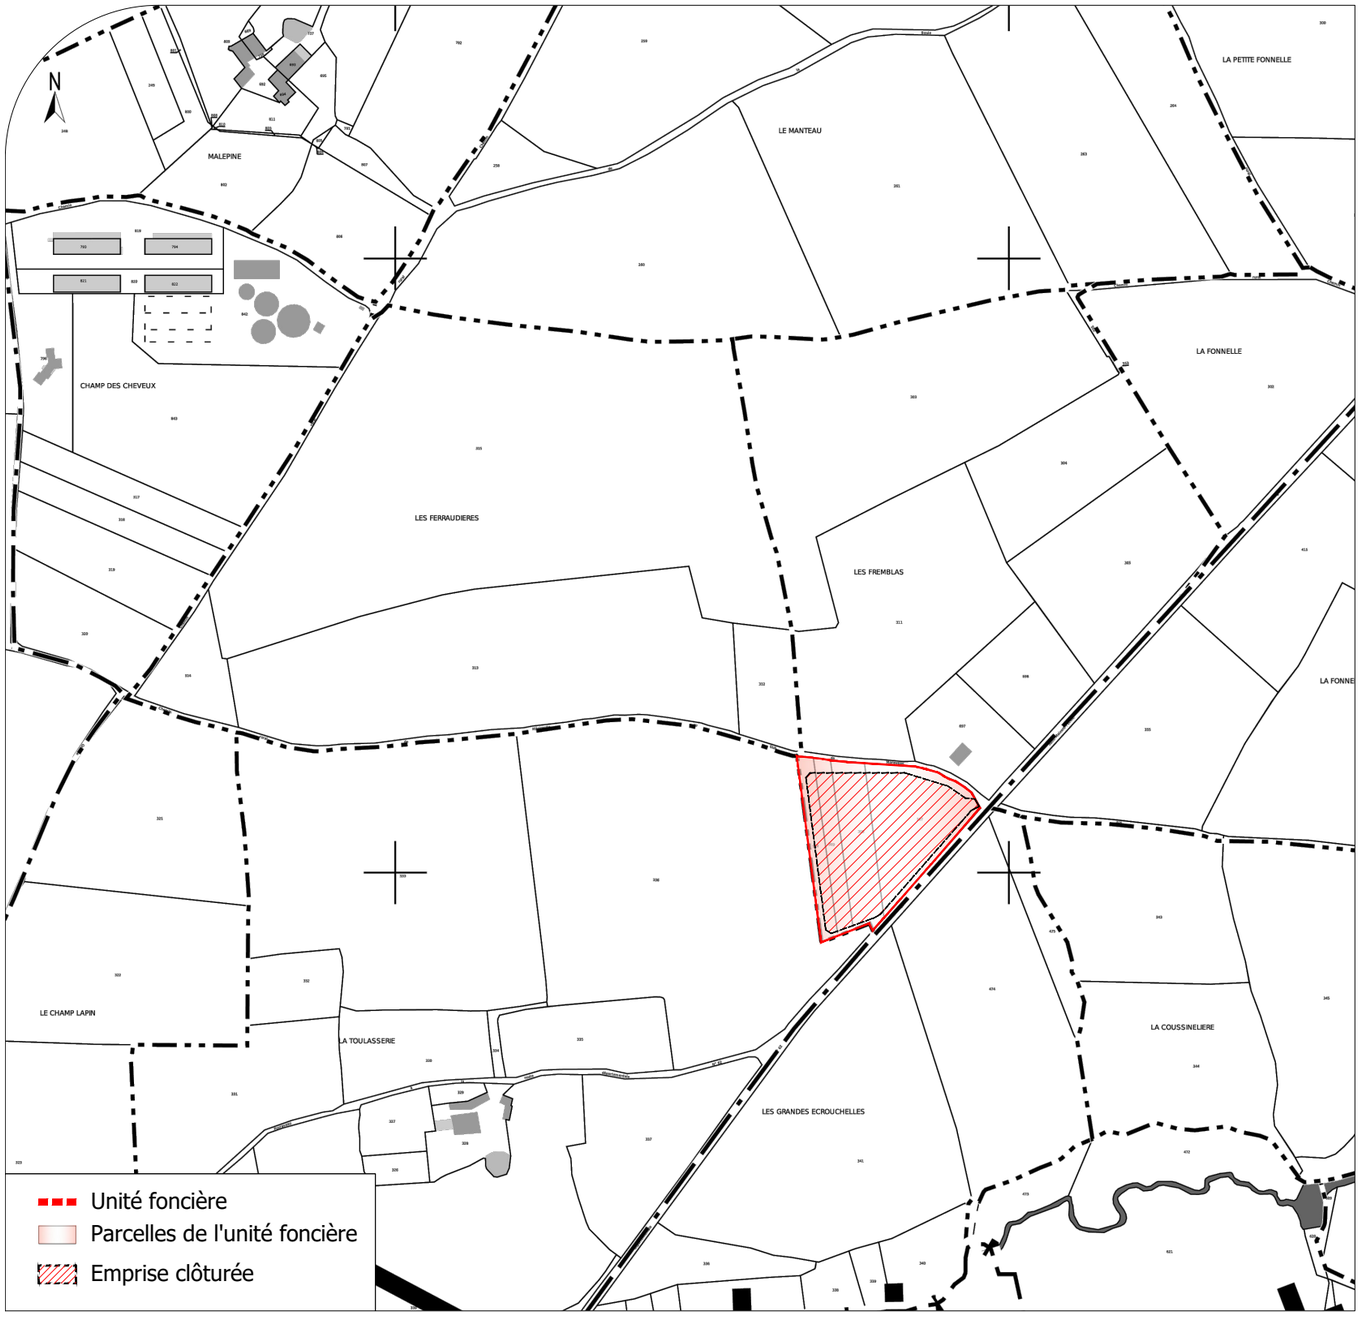

Plan de situation IGN - Ech 1/20000

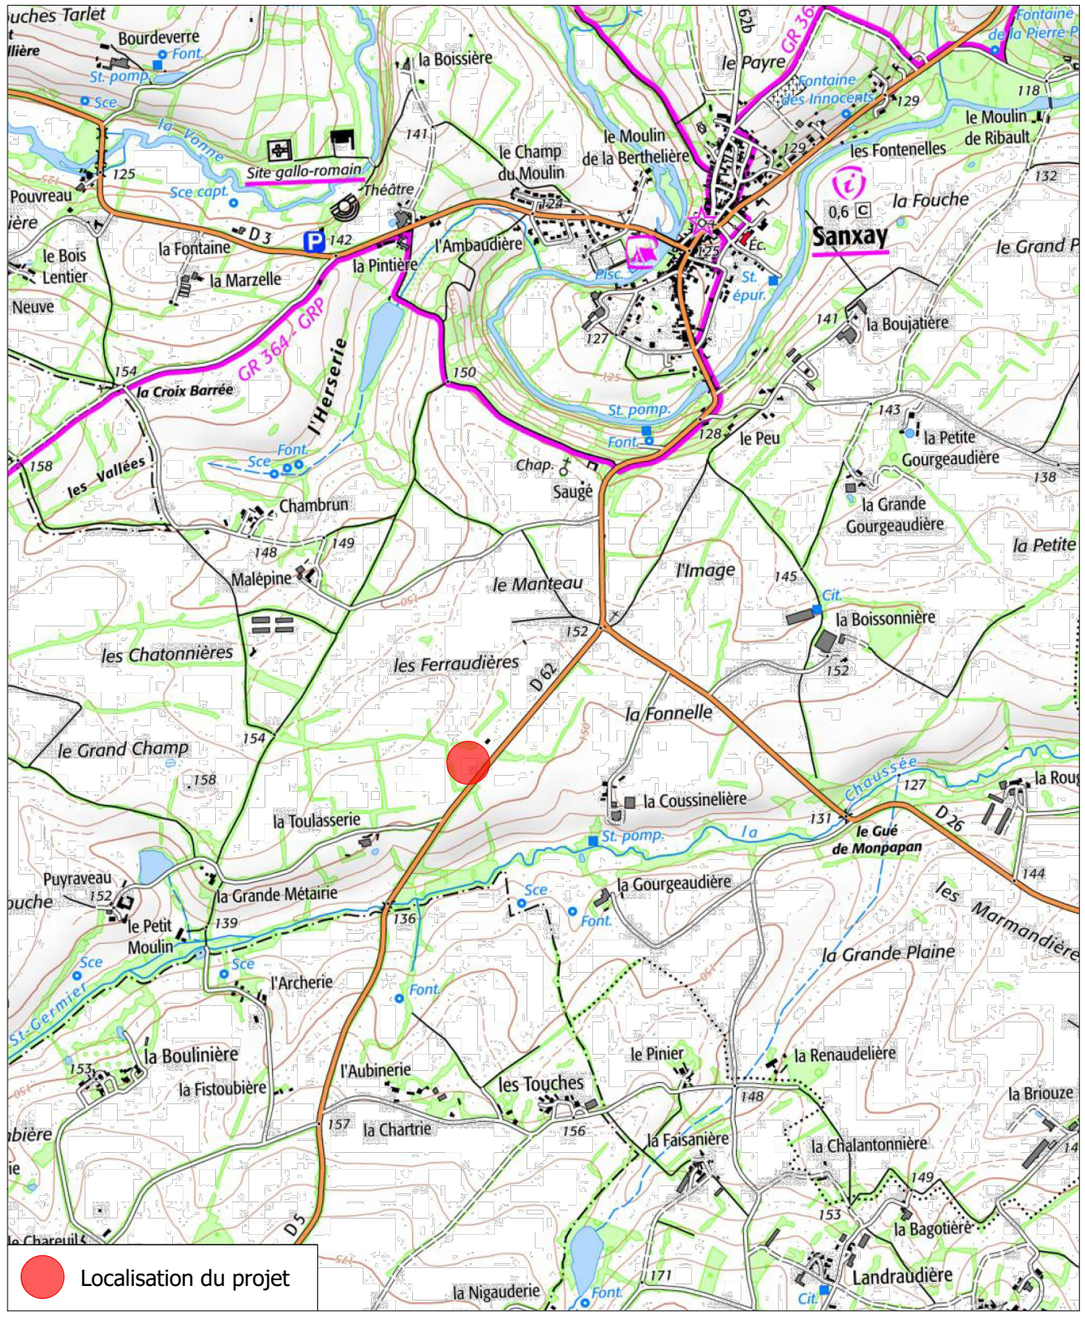

TECHNIQUE SOLAIRE
Produire ensemble une énergie durable
26 rue Annet Segeron
86580 - BIARD
05.46.56.01.19
urbanisme@techniquesolaire.com

Description du projet :
Construction d'un parc photovoltaïque au sol

Adresse du projet :

Lieu-dit : 'LES FREMBLAS"
86600 SANXAY

Ce plan est notre propriété & ne peut être copie ou communiqué à des tiers sans notre autorisation écrite. Il sera considéré comme tacitement approuvé sans réserve par chaque destinataire s'il n'a pas fait l'objet de remarques écrites dans un délai de 15 jours à dater de sa diffusion.

Numéro de plan : DPC1
Nom du plan : Plan de situation
Date : 18/09/2025
Architecte :
Echelle : 1/5000 et 1/25000
Dessinateur : JDE