



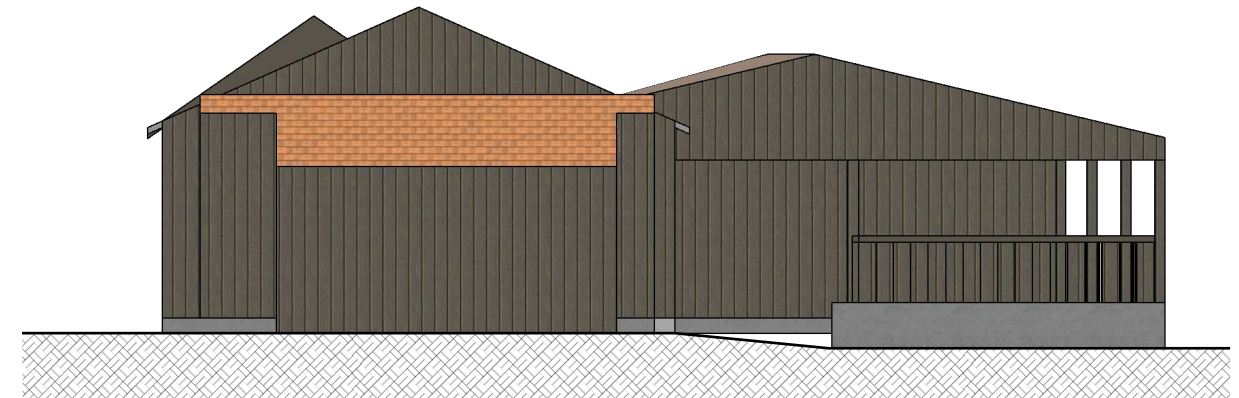



Façade sud-est

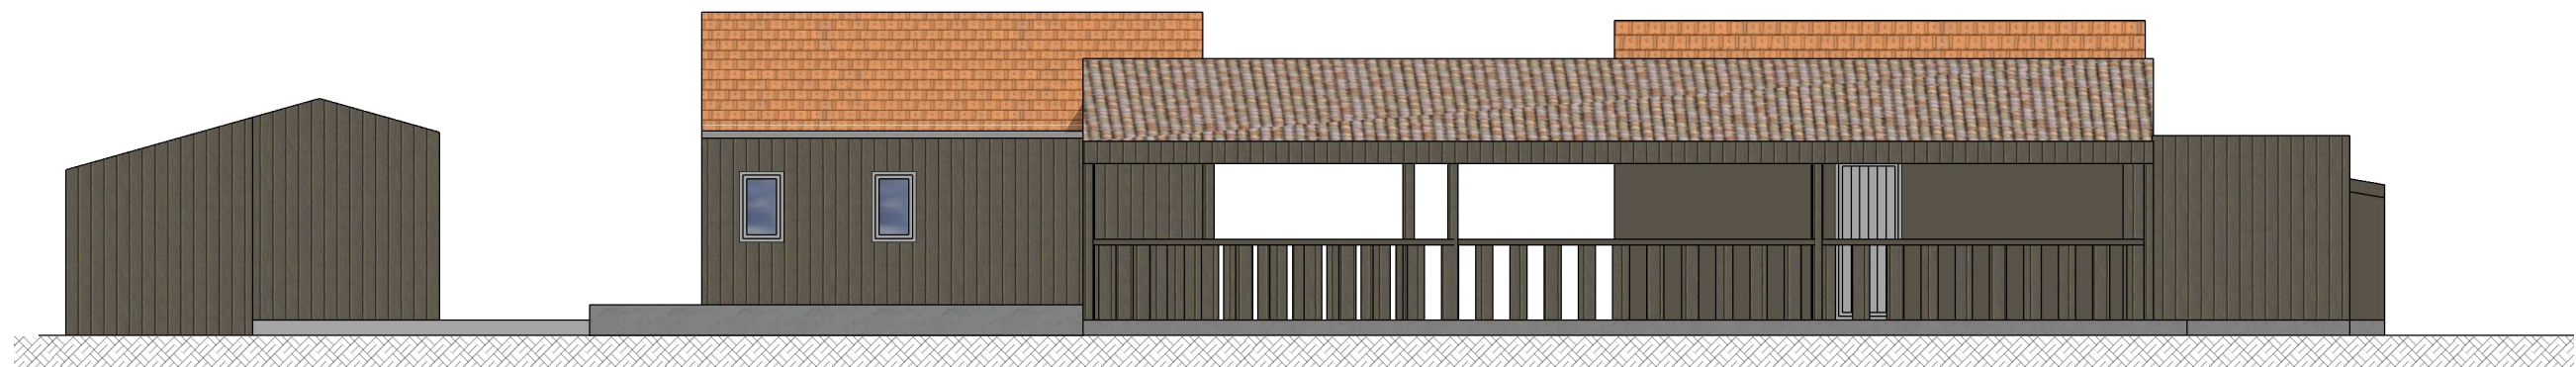

Façade nord-est



Façade nord-ouest

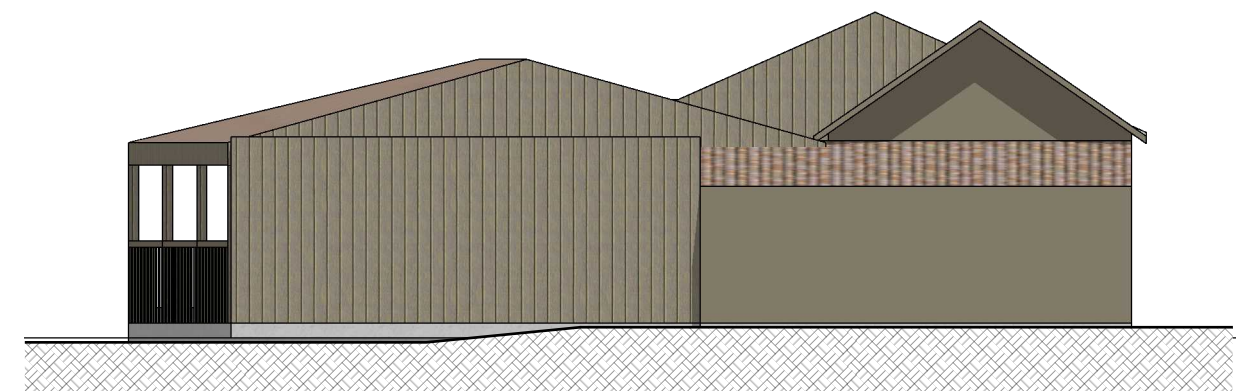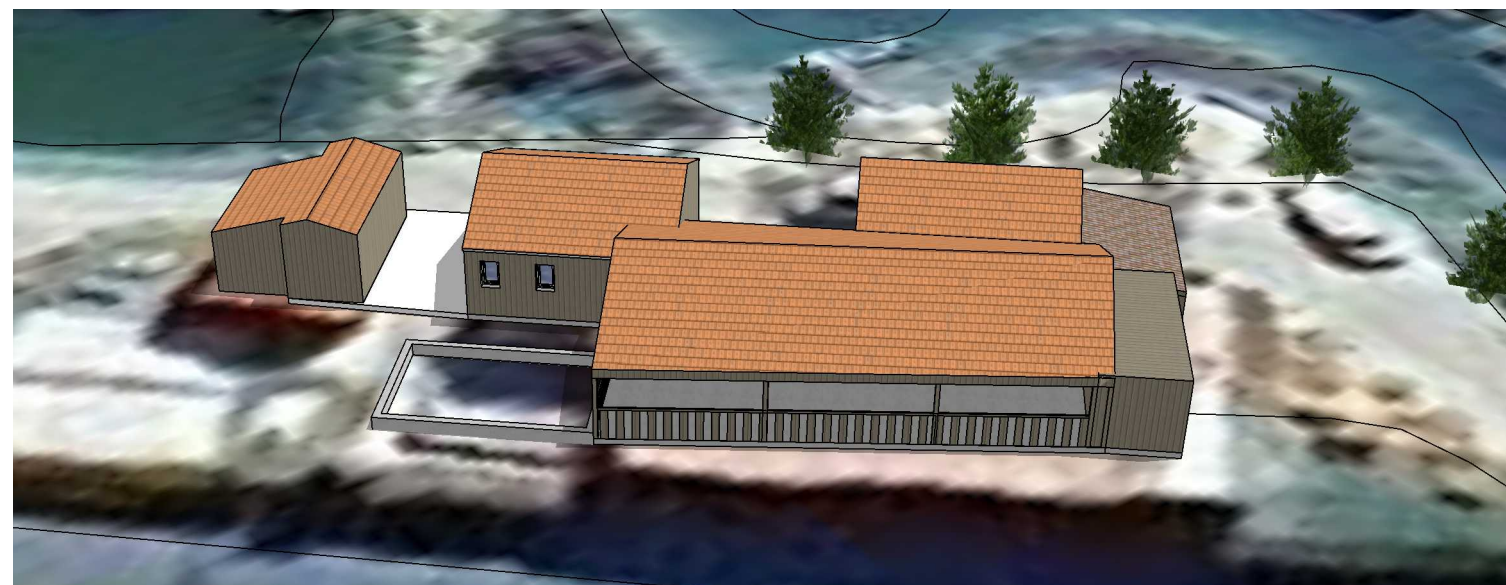

Façade sud-ouest